


VÝZKUMNÁ STANICE VINAŘSKÁ - KARLŠTEJN

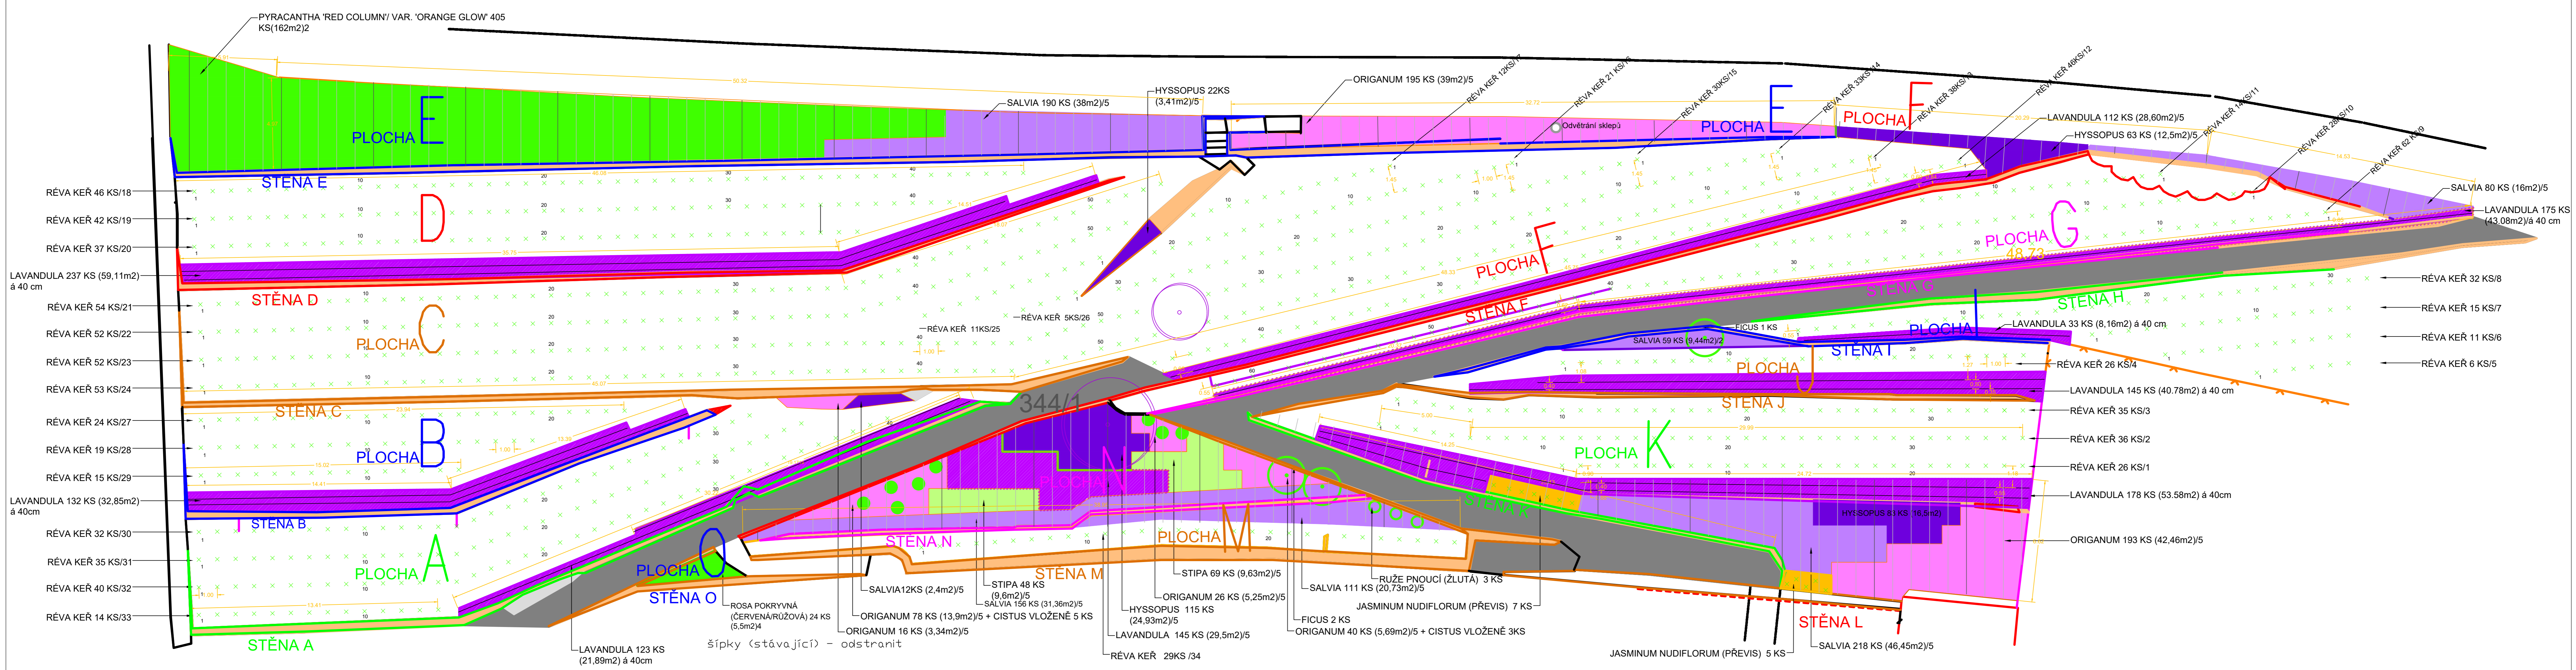

LEGENDA		NAVRHOVANÉ TRVALKY K ZAPOJENÍ	
	STÁVAJÍCÍ DŘEVINY		LAVADULA
	NAVRHOVANÁ RÉVA		SALVIA
	NAVRHOVANÉ KEŘE ZAPOJENÉ		HYSSOPUS
	NAVRHOVANÉ KEŘE SOLITERNÍ		ORIGANUM
			STIPA

0 1 2 3 4 5 6 7 8 9 10 M

Biba - zahradní architektura, s.r.o.
 Brno 602 001, Čechův 277 23, IČ: 24619833
 tel: +420 602 680 333, email: info@bibaarchitect.cz

vypracoval:	Ing. Tomáš Bíba, Ing. Lenka Břibová, Ing. Zuzana Tancárová	datum:	prosinec 2018
inženýr:	Výzkumný ústav rostlinné výroby v.s. Dřevotná 557, Pahačův Rybník	mřížka:	1:100
miesto:	Výzkumná stanice vinařská, Karlštejn 98, 267 18 K.Ú.: 344/1 Buzňany, Karlštejn	tema:	AO
průběh:	OSAZOVACÍ PLÁN - TERASY KARLŠTEJN	listů příloh:	1.