




POVODÍ LABE, státní podnik

INVESTIČNÍ ZÁMĚR

Retenční nádrže v povodí Mratínského potoka

Zpracoval: Ing. Jiří Kladivo	dne: 7.9.2018	
Schválil: Ing. Petr Martínek investiční ředitel	dne: 10.9.2018	
Schváleno Dokumentační komísí:	dne: 26.9.2018 číslo zápisu: 9/2018	Tajemník Dokumentační komise 

Obsah:

- 1. Základní údaje**
- 2. Časový plán výstavby**
- 3. Popis současného stavu**
- 4. Účel stavby**
- 5. Výchozí podklady**
- 6. Návrh technického řešení a vodohospodářského řešení**
- 7. Zdůvodnění nezbytnosti a efektivnosti stavby a doplňující informace**
- 8. Vliv stavby na životní prostředí**
- 9. Dokladování majetkoprávních vztahů**
- 10. Předpokládaný finanční náklad stavby**
- 11. Přílohy**

1. Základní údaje

Název stavby	: Retenční nádrže v povodí Mratínského potoka
Vodní tok	: Mratínský potok, Třeboradický potok
Místo stavby (katastr.území)	: Veleň, Třeboradice
Okres	: Praha – Východ
Číslo hydrologického pořadí	: 1-05-04-022
Účel stavby	: zvýšení protipovodňové ochrany
Investor	: Povodí Labe, státní podnik Víta Nejedlého 951 500 03 Hradec Králové 3

2. Časový plán výstavby

Název etapy	zahájení	dokončení
Vypracování a schválení investičního záměru	9/2018	10/2018
Vypracování DUR +UR	1/2019	12/2019
Vypracování DSP	1/2020	12/2020
Realizace akce	3/2021	8/2022
Závěrečné vyhodnocení projektu	9/2022	12/2022

3. Popis současného stavu

V současné době se v povodí Mratínského potoka nenachází žádná stavba s retenčním významem a veškeré povodňové průtoky z povodí odchází zcela nekontrolovaně bez transformace do níže ležících obcí, kde vybřežením z nekapacitního koryta způsobují významné škody. Zhoršení povodňové situace bylo v minulosti způsobeno silnou urbanizací v horní části povodí (na území Prahy) a nerealizací kompenzačních opatření.

4. Účel stavby

Účelem akce je příprava a realizace stavby retenčních nádrží Mírovce a Třeboradice pro zvýšení protipovodňové ochrany v povodí Mratínského potoka, především obcí Veleň a Sluhy. Impulsem pro návrh protipovodňové ochrany byla žádost obce Veleň o zlepšení odtokových poměrů a ochrany majetku z důvodu zaplavování.

5. Výchozí podklady

Mratínský potok, retenční nádrž Mírovce, studie proveditelnosti z r. 12/2009
Přepočet na aktuální hydrologická data z r. 7/2016
Mratínský potok, poldr Mírovce - analýza povodňových škod a povodňových rizik z r. 12/2016
Mratínský potok, Mírovce, suchá retenční nádrž 1/2017

6. Návrh technického řešení a vodohospodářského řešení

Nádrž Mírovce

Nádrž je situována na Mratínském potoce nad obcí Veleň.

Suchá retenční nádrž sestává ze zemní hráze, která je umístěna v ř.km 9,57. Jako výpustný objekt je navržen železobetonový sdružený objekt se seškrcením základové výpusti.

Členění stavby na stavební objekty :

SO – 01	Hráz
SO – 02	Zdrž a zemník
SO – 03	Sdružený objekt

Parametry nádrže:

Hráz	homogenní
Sklon svahů	návodní 1 : 3, vzdušný 1 : 2,5
Šířka v koruně	3 m
Délka hráze	349 m
Kóta koruny hráze	224,50 m n.m.
Kóta dna nádrže	215,80 m n.m.
Kóta nouzového přelivu	223,30 m n.m.
Délka přelivné hrany	10 m
Kóta max.hladiny	223,50 m.n.m.
Výška hráze	8,7 m
Maximální přítok	16,2 m ³ /s
Maximální transform. odtok	13,14 m ³ /s
Maximální nadržovaný objem	259 472 m ³
Maximální zatopená plocha	75 809 m ²
Profil základové výpusti	DN 800 mm

Tabulka průtoků:

	Q ₅	Q ₁₀	Q ₂₀	Q ₅₀	Q ₁₀₀
	[m ³ /s]	[m ³ /s]	[m ³ /s]	[m ³ /s]	[m ³ /s]
současný stav	5	7	9.3	13	16.2
transformace	2.47	2.79	3.11	9.19	13.14

Neškodný odtok obcí Veleň byl vypočten cca 4,5 m³/s. Parametry transformace byly navrženy tak, aby při Q₁₀₀ při hladině v úrovni přelivné hrany (223,3 m n.m.) výpustí tekla neškodný odtok (3,47 m³/s) a při kulminaci povodňové vlny dosáhla hladina maximální výšky 223,5 m n.m. (ještě se nezaplaví objekty ve vzduší). Zároveň je poldr schopen zcela transformovat povodeň Q₂₀ s odtokem 3,11 m³/s.

Nádrž Třeboradice

Nádrž je situována na Třeboradickém potoce nad obcí Třeboradice.

Suchá retenční nádrž sestává ze zemní hráze, která je umístěna v ř.km 0,91. Jako výpustný objekt je navržen železobetonový sdružený objekt se seškrcením základové výpusti.

Členění stavby na stavební objekty :

SO – 01	Hráz
SO – 02	Zdrž a zemník
SO – 03	Sdružený objekt

Parametry nádrže:

Hráz	homogenní
Sklon svahů	návodní 1 : 3, vzdušný 1 : 2,5
Šířka v koruně	3 m
Délka hráze	319 m
Kóta koruny hráze	228,50 m n.m.
Kóta dna nádrže	221,00 m n.m.
Kóta nouzového přelivu	228,00 m n.m.
Délka přelivné hrany	10 m
Kóta max.hladiny	227,98 m.n.m.
Výška hráze	7,5 m
Maximální přítok	10,3 m ³ /s
Maximální transform. odtok	0,22 m ³ /s
Maximální nadržný objem	427 775 m ³
Maximální zatopená plocha	199 585 m ²
Profil základové výpusti	DN 300 mm

Tabulka průtoků:

Q ₅	Q ₁₀	Q ₂₀	Q ₅₀	Q ₁₀₀
[m ³ /s]	[m ³ /s]	[m ³ /s]	[m ³ /s]	[m ³ /s]
3,2	4,4	5,9	8,2	10,3

Transformace:

$$Q_{100} \dots 10,1 \rightarrow 0,22 \text{ m}^3/\text{s}$$

Parametry transformace byly navrženy tak, aby při Q₁₀₀ poldr zcela transformoval povodňovou vlnu, a aby došlo k maximálnímu snížení průtoků ve Veleni.

Soustava poldrů

Cca 300 m pod hrází přitéká do Mratínského potoka Třeboradický potok. Při výstavbě obou poldrů jsou hodnoty transformovaného průtoků ve Veleni (pod soutokem):

	Q ₅	Q ₂₀	Q ₁₀₀
	[m ³ /s]	[m ³ /s]	[m ³ /s]
současný stav	7,1	12,1	19,5
transformace	2,64	3,31	13,36

Tabulka průtoků v obci Sluhy

	Q ₅	Q ₂₀	Q ₁₀₀
	[m ³ /s]	[m ³ /s]	[m ³ /s]
současný stav	8,1	13,7	22,1
transformace	3,64	4,91	15,96

Při výstavbě obou poldrů by tedy obcí Veleň při souběhu 20ti leté povodně na tocích Mratínský a Třeboradický potok protékal průtok 3,31 m³/s, tj. neškodný průtok. Poldr Třeboradice by zároveň zcela ochránil obce Mírovce a Veleň při průchodu povodňových průtoků na Třeboradickém potoce.

7. Zdůvodnění nezbytnosti a efektivnosti stavby a doplňující informace

Výstavba poldru Mírovce na toku Mratínský potok je součástí dokumentace Plánu dílčích povodí a je situována v oblasti s významným povodňovým rizikem dle směrnice 2007/60/ES. V analýze povodňových škod a povodňových rizik byly vyhodnoceny maximální limitní náklady ve výši 214,232 mil. Kč, které dle předpokládaných nákladů stavby zajistí ekonomickou efektivnost opatření.

8. Vliv stavby na životní prostředí

Výstavba pozitivně ovlivní životní prostředí v území pod poldrem, především z hlediska ochrany proti škodlivým účinkům povodní. Stavba po svém dokončení umožní klidnější život občanům pod hrázovým profilem. Nebude zdrojem znečištění, hluku ani jiných negativních vlivů. Po dokončení stavby budou provedena opatření pro začlenění nádrže do krajiny. Území poldru bude možno dále využívat převážně k zemědělským účelům. Realizací stavby nedojde v zájmovém území ke zhoršení životního prostředí. Nepříznivý vliv na životní prostředí může mít stavba pouze v období vlastní realizace investice. Tato činnost bude mít rušivý vliv na nejbližší okolí. Ani při výstavbě nesmí dojít ke znečištění toku ropnými látkami (t.j. olej, nafta atd.). Po dobu výstavby bude docházet při zemních pracích k zakalení vody v řece a ke zvýšení provozu na komunikacích při odvozu přebytečného materiálu. Dodavatel musí dbát na čistotu povrchů veřejných komunikací a ochranu okolní zeleně.

9. Dokladování majetkoprávních vztahů


Majetkoprávní vztahy jsou zpracovány u poldru Mírovce pouze pro variantu max. hladiny výšky 223,25 m n.m., Bpv. V rámci zpracování DUR bude nutné zpracovat majetkoprávní vztahy v rozsahu nové maximální zátopy poldru (viz situace).

10. Předpokládaný finanční náklad stavby

Celkové náklady stavby činí 160 mil. Kč

11. Přílohy

přehledná situace M 1:10 000
situace zátopy M 1:2 000
tabulky batygrafických čar
majetkoprávní vztahy

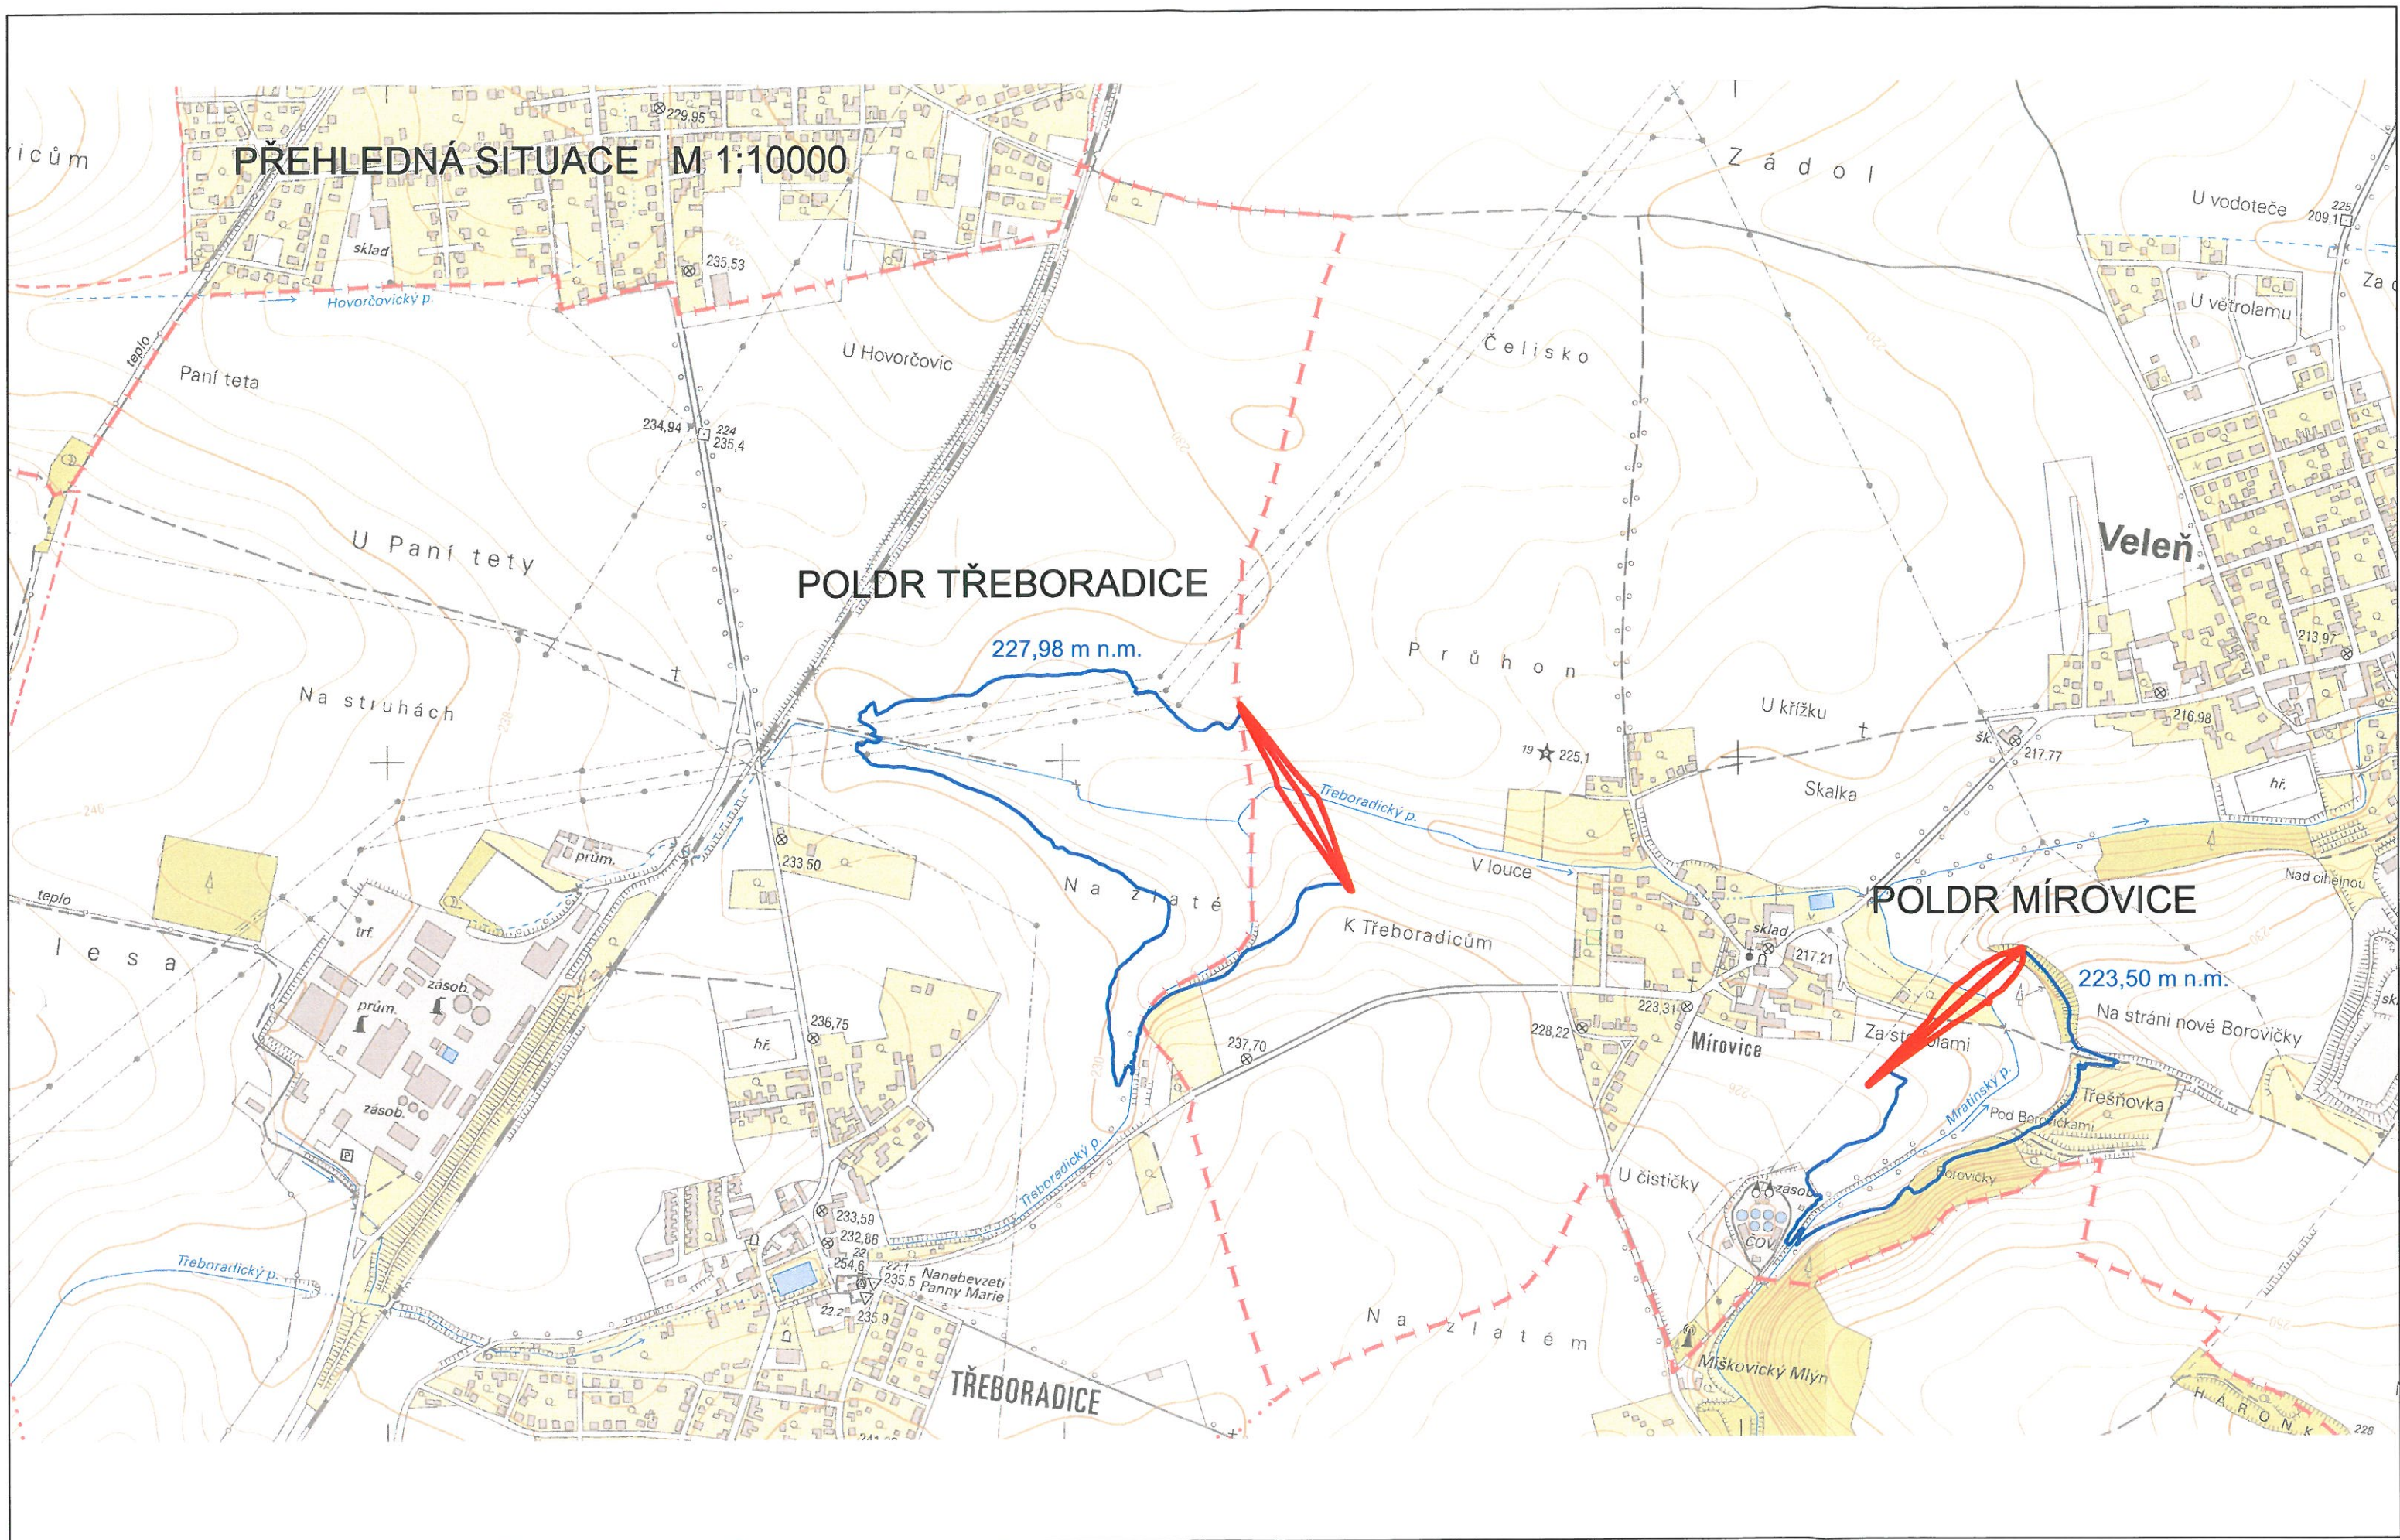

POLDR MÍROVICE

223,50 m n.m.



227,98 m n.m.


POLDR TŘEBORADICE



POLDR MÍROVICE

H [m n.m.]	h_i [m]	A [m ²]	A _{str} [m ²]	V _i [m ³]	V [m ³]
215.0	-	0	-	-	0
216.0	1	297	149	149	149
217.0	1	5194	2746	2746	2894
218.0	1	13289	9242	9242	12136
219.0	1	27334	20312	20312	32447
220.0	1	37503	32419	32419	64866
221.0	1	46558	42031	42031	106896
222.0	1	57975	52267	52267	159163
223.0	1	69826	63901	63901	223063
223.5	0.5	75809	72818	36409	259472
	-		-	-	


Čára zatopených ploch a objemů - Mírovice

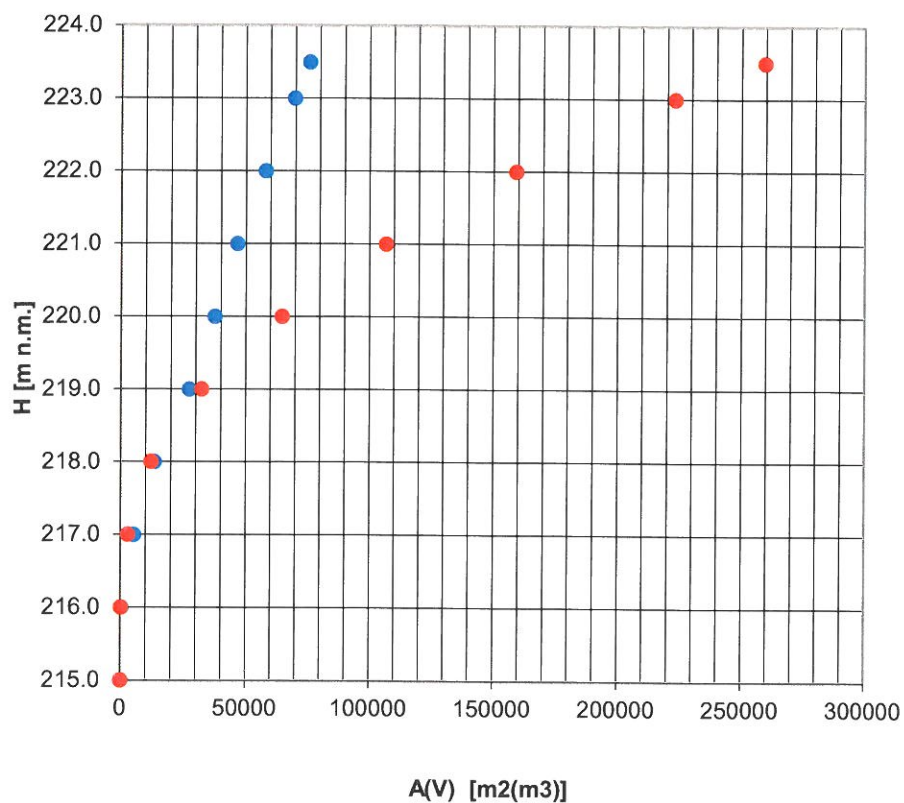

POLDR TŘEBORADICE

H [m n.m.]	h_i [m]	A [m ²]	A _{str} [m ²]	V _i [m ³]	V [m ³]
221.0	-	0	-	-	0
222.0	1	655	328	328	328
223.0	1	5192	2924	2924	3251
224.0	1	17171	11182	11182	14433
225.0	1	38958	28065	28065	42497
226.0	1	70136	54547	54547	97044
227.0	1	118920	94528	94528	191572
228.0	1	169129	144025	144025	335597
228.5	0.5	199585.0	184357	92179	427775
229.0	0.5	229377	214481	107241	535016
	-		-	-	

Čára zatopených ploch a objemů - Třeboradice

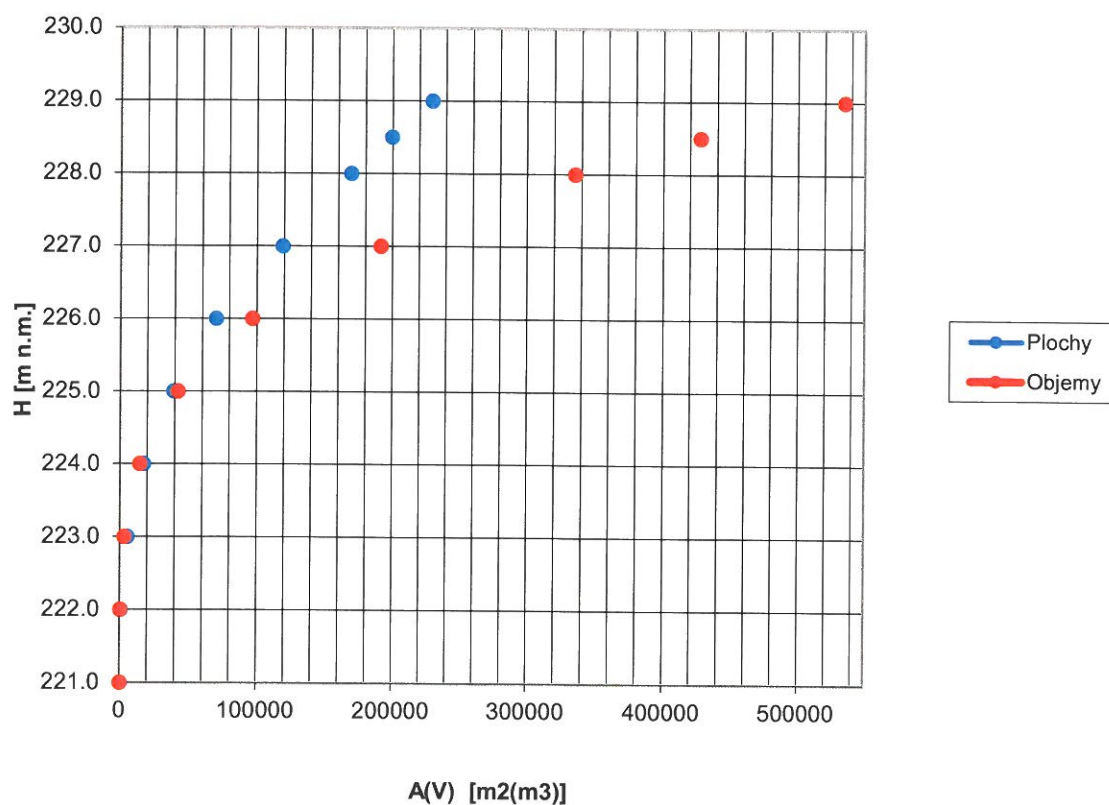

Poldr Mirovice

Hráz

Katastrální území	Parcela KN	Parcela PK	Druh pozemku	LV	Vlastník	Adresa
Veleň	100/1	113	orná puda	492	Ing. Jan Dvořák	Biskupcova 1592/36, Praha, Žižkov, 130 00
Veleň	100/1	115	orná puda	423	Jan Čermák	Na Návsi 11, Veleň, Mirovice, 250 63
Veleň	100/1	116	orná puda	492	Ing. Jan Dvořák	Biskupcova 1592/36, Praha, Žižkov, 130 00
Veleň	100/1	117/2	orná puda	405	Oldřich Loukota	Brambořiková 2993/6, Praha, Záběhlice, 106 00
Veleň	92	92	lesní pozemek	10001	OBEC VELEŇ	Hlavní 160, Veleň, 250 63
Veleň	92	491	lesní pozemek	76	Česká republika Lesy České republiky, s.p.	Přemyslova 1106/19, Hradec Králové, Nový Hr. Králové, 501 68
Veleň	159/1	118	vodní plocha	405	Oldřich Loukota	Brambořiková 2993/6, Praha, Záběhlice, 106 00
Veleň	159/1	117/2	vodní plocha	405	Oldřich Loukota	Brambořiková 2993/6, Praha, Záběhlice, 106 00
Veleň	118/5		orná puda	441	SJM Knobloch Vladimír RNDr. a Knoblochová Jana JUDr.	nám. Jiřího z Lobkovic 2363/18, Praha, Vinohrady, 130 00 nám. Jiřího z Lobkovic 2363/18, Praha, Vinohrady, 130 00
Veleň	118/6		orná puda	436	Ing. Zdeněk Valla	Okrajová 434, Zvole, 252 45
Veleň	118/7		orná puda	436	Ing. Zdeněk Valla	Okrajová 434, Zvole, 252 45
Veleň	490		ostatní plocha	10001	OBEC VELEŇ	Hlavní 160, Veleň, 250 63
Veleň	141/1	120/1	orná puda	294	Ing. Vítězslav Mareček Marie Marečková	Magurská 6146/63, Banská Bystrica, Slovensko Na Návsi 10, Veleň, Mirovice, 250 63
Veleň	141/1	120/2	orná puda	294	Ing. Vítězslav Mareček Marie Marečková	Magurská 6146/63, Banská Bystrica, Slovensko Na Návsi 10, Veleň, Mirovice, 250 63
Veleň	141/1	121	orná puda	170	MUDr. Bohumila Kašová Marie Michalová Yvona Moravcová	Masarykova 820, Kolín, Kolín II, 280 02 Mlýnská 859, Sezimovo Ústí, 391 01 U pruhoňu 1194/64, Praha, Holešovice, 170 00

Záplava

Katastrální území	Parcela KN	Parcela PK	Druh pozemku	LV	Vlastník	Adresa
Veleň	100/1	113	orná puda	492	Ing. Jan Dvořák	Biskupcova 1592/36, Praha, Žižkov, 130 00
Veleň	100/1	116	orná puda	492	Ing. Jan Dvořák	Biskupcova 1592/36, Praha, Žižkov, 130 00
Veleň	92	92	lesní pozemek	10001	OBEC VELEŇ	Hlavní 160, Veleň, 250 63
Veleň	92	491	lesní pozemek	76	Česká republika Lesy České republiky, s.p.	Přemyslova 1106/19, Hradec Králové, Nový Hr. Králové, 501 68
Veleň	118/7		orná puda	436	Ing. Zdeněk Valla	Okrajová 434, Zvole, 252 45
Veleň	490		ostatní plocha	10001	OBEC VELEŇ	Hlavní 160, Veleň, 250 63
Veleň	141/1	120/1	orná puda	294	Ing. Vítězslav Mareček Marie Marečková	Magurská 6146/63, Banská Bystrica, Slovensko Na Návsi 10, Veleň, Mirovice, 250 63
Veleň	141/1	120/2	orná puda	294	Ing. Vítězslav Mareček Marie Marečková	Magurská 6146/63, Banská Bystrica, Slovensko Na Návsi 10, Veleň, Mirovice, 250 63
Veleň	141/1	121	orná puda	170	MUDr. Bohumila Kašová Marie Michalová Yvona Moravcová	Masarykova 820, Kolín, Kolín II, 280 02 Mlýnská 859, Sezimovo Ústí, 391 01 U pruhoňu 1194/64, Praha, Holešovice, 170 00
Veleň	141/1	124	orná puda	294	Ing. Vítězslav Mareček Marie Marečková	Magurská 6146/63, Banská Bystrica, Slovensko Na Návsi 10, Veleň, Mirovice, 250 63
Veleň	141/1	131	orná puda	26	Jarmila Alingerová Zdeňka Bartušková Marie Benešová Marie Bicanová Josef Dvořák Věra Hynková Libuše Kabelová František Mára Jarmila Marešová Ladislav Partaj Vlasta Petrová Ružena Slabá Božena Soldátová Jiřina Součková Helena Šimáčková Marie Šmejkalová Bartoloměj Uhlíř Vladimír Uhlíř	Tylova 735, Kralupy nad Vltavou, Lobeček, 278 01 Jiřího Horáka 1558, Benešov, 256 01 Kučeř 54, Kučeř, 398 34 Chřešovice 12, Albrechtice nad Vltavou, Chřešovice, 398 17 Branice 8, Branice, 398 43 Čs armády 828, Milevsko, 399 01 Heritsova 1658, Písek, Budějovické Předměstí, 397 01 Rakov 13, Bernartice, Rakov, 398 43 Velké Kunratické 1305/20, Praha, Kunratice, 148 00 K Posvátnému 319, Bernartice, 398 43 Fr. Ondříčka 981/18, České Budějovice 2, 370 11 Kučeř 22, Kučeř, 398 34 Vranov 25, Dražít, Vranov, 375 01 Žandovská 310/1, Praha, Střížkov, 190 00 Milevská 1120/34, Praha, Krč, 140 00 Soběšovice 2, Chrástany, Soběšovice, 257 44 Cukrovarská 39/45, Praha, Čakovice, 196 00 Výstupní 1112/9, Praha, Vršovice, 101 00
Veleň	141/1	132	orná puda	422	Oľga Nagyová Zdeněk Rezek	Podtatranského 911/5, Košice, Staré Mesto, Slovensko Čemého 428/4, Praha, Střížkov, 182 00
Veleň	141/1	133	orná puda	294	Ing. Vítězslav Mareček Marie Marečková	Magurská 6146/63, Banská Bystrica, Slovensko Na Návsi 10, Veleň, Mirovice, 250 63
Veleň	127	135	orná puda	294	Ing. Vítězslav Mareček Marie Marečková	Magurská 6146/63, Banská Bystrica, Slovensko Na Návsi 10, Veleň, Mirovice, 250 63
Veleň	127	129	orná puda	60000	Česká republika Úřad pro zastupování státu ve věcech majetkových	Rašínovo nábreží 390/42, Praha, Nové Město, 128 00
Veleň	127	128	orná puda	419	Marie Kunzová Jakub Šindelka Ing. Jan Šindelka Věra Šindelková	Práce 177, Neratovice, 277 11 Za Botičem 1262/3, Praha, Hostivař, 102 00 Na Návsi 6, Veleň, Mirovice, 250 63 Za Botičem 1262/3, Praha, Hostivař, 102 00
Veleň	127	127	orná puda	422	Oľga Nagyová Zdeněk Rezek	Podtatranského 911/5, Košice, Staré Mesto, Slovensko Čemého 428/4, Praha, Střížkov, 182 00
Veleň	137/3		ostatní plocha	10001	OBEC VELEŇ	Hlavní 160, Veleň, 250 63
Veleň	137/1		ovocný sad	10001	OBEC VELEŇ	Hlavní 160, Veleň, 250 63
Veleň	90	90	ovocný sad	422	Oľga Nagyová Zdeněk Rezek	Podtatranského 911/5, Košice, Staré Mesto, Slovensko Čemého 428/4, Praha, Střížkov, 182 00
Veleň	130/4	134	ostatní plocha	60000	Česká republika Úřad pro zastupování státu ve věcech majetkových	Rašínovo nábreží 390/42, Praha, Nové Město, 128 00
Veleň	134/1	130/1	ostatní plocha	419	Marie Kunzová Jakub Šindelka Ing. Jan Šindelka Věra Šindelková	Práce 177, Neratovice, 277 11 Za Botičem 1262/3, Praha, Hostivař, 102 00 Na Návsi 6, Veleň, Mirovice, 250 63 Za Botičem 1262/3, Praha, Hostivař, 102 00
Veleň	134/1	130/2	ostatní plocha	60000	Česká republika Úřad pro zastupování státu ve věcech majetkových	Rašínovo nábreží 390/42, Praha, Nové Město, 128 00
Veleň	134/1	130/3	ostatní plocha	294	Ing. Vítězslav Mareček Marie Marečková	Magurská 6146/63, Banská Bystrica, Slovensko Na Návsi 10, Veleň, Mirovice, 250 63
Veleň	134/1	128	ostatní plocha	419	Marie Kunzová Jakub Šindelka Ing. Jan Šindelka Věra Šindelková	Práce 177, Neratovice, 277 11 Za Botičem 1262/3, Praha, Hostivař, 102 00 Na Návsi 6, Veleň, Mirovice, 250 63 Za Botičem 1262/3, Praha, Hostivař, 102 00
Veleň	122	122	vodní plocha	60000	Česká republika Úřad pro zastupování státu ve věcech majetkových	Rašínovo nábreží 390/42, Praha, Nové Město, 128 00
Veleň	122	124	vodní plocha	294	Ing. Vítězslav Mareček Marie Marečková	Magurská 6146/63, Banská Bystrica, Slovensko Na Návsi 10, Veleň, Mirovice, 250 63

Poldr Třeboradice

Hráz

Katastrální území	Parcela KN	Druh pozemku	LV	Vlastník	Adresa
Veleň	187	orná půda	419	Šindelková Věra	Za Botičem č.p. 1262,10200 Praha
Veleň	187	orná půda	419	Šindelka Jan	Zemské právo č.p. 1573,10200 Praha
Veleň	187	orná půda	419	Šindelka Jakub	Za Botičem č.p. 1262,10200 Praha
Veleň	187	orná půda	419	Kunzová Marie	Práce č.p. 177,27711 Neratovice
Veleň	190/3	orná půda	10002	Státní pozemkový úřad	Husinecká č.p. 1024,13000 Praha
Veleň	191/2	orná půda	408	Janovský Michael	Štichova č.p. 651,14900 Praha
Veleň	201	orná půda	458	Čermák Vladimír	Okružní č.p. 648,28002 Kolín
Veleň	202	orná půda	26	Hynek Libor	č.p. 22,39901 Kostelec nad Vltavou
Veleň	202	orná půda	26	Šiková Hana	č.p. 41,39901 Kostelec nad Vltavou
Veleň	202	orná půda	26	Slabý Josef	Písecké předměstí č.p. 1302,39901 Milevsko
Veleň	202	orná půda	26	Bartůšek Vlastimil	Jirího Horáka č.p. 1558,25601 Benešov
Veleň	202	orná půda	26	Šimáček Tomáš	Na hranicích č.p. 674,18100 Praha
Veleň	202	orná půda	26	Pavlík Zbyněk	Křivoklátská č.p. 285,19900 Praha
Veleň	202	orná půda	26	Soldát Vladimír	č.p. 25,37501 Dražič
Veleň	202	orná půda	26	Soldát František	č.p. 6,37501 Dražič
Veleň	202	orná půda	26	Šmejkalová Marie	č.p. 2,25744 Chrástany
Veleň	202	orná půda	26	Alingerová Jarmila	Tylova č.p. 735,27801 Kralupy nad Vltavou
Veleň	202	orná půda	26	Mára František	č.p. 13,39843 Bernartice
Veleň	202	orná půda	26	Partaj Ladislav	K Posvátnému č.p. 319,39843 Bernartice
Veleň	202	orná půda	26	Uhlíř Bartoloměj	Cukrovarská č.p. 39,19600 Praha
Veleň	202	orná půda	26	Uhlíř Vladimír	Výstupní č.p. 1112,10100 Praha
Veleň	202	orná půda	26	Bicanová Marie	č.p. 12,39817 Albrechtice nad Vltavou
Veleň	202	orná půda	26	Marešová Jarmila	Velké Kunratické č.p. 1305,14800 Praha
Veleň	202	orná půda	26	Kabelová Libuše	Heritesova č.p. 1658,39701 Písek
Veleň	202	orná půda	26	Benešová Marie	č.p. 54,39834 Kučeř
Veleň	202	orná půda	26	Petr Lubomír	Na výhledu č.p. 513,37371 Rudolfov
Veleň	202	orná půda	26	Železná Dagmar	Hlinecká č.p. 698,37501 Týn nad Vltavou
Veleň	202	orná půda	26	Dvořák Josef	č.p. 8,39843 Branice
Veleň	202	orná půda	26	Kozáková Irena	Bydhošťská č.p. 607,18100 Praha
Veleň	212/5	orná půda	424	Rezek Zdeněk	Černého č.p. 428,18200 Praha
Veleň	212/5	orná půda	424	Větrovcová Monika	Květinková č.p. 370,13000 Praha
Veleň	212/5	orná půda	424	Vodvářková Jaroslava	Stará náves č.p. 11,25064 Hovorčovice
Veleň	212/5	orná půda	424	Větrovec Richard	Květinková č.p. 370,13000 Praha
Veleň	212/5	orná půda	424	Šilhánová Kateřina	Ke stadionu č.p. 951,19600 Praha
Veleň	212/6	orná půda	424	Větrovec Richard	Květinková č.p. 370,13000 Praha
Veleň	212/6	orná půda	424	Vodvářková Jaroslava	Stará náves č.p. 11,25064 Hovorčovice
Veleň	212/6	orná půda	424	Šilhánová Kateřina	Ke stadionu č.p. 951,19600 Praha
Veleň	212/6	orná půda	424	Větrovcová Monika	Květinková č.p. 370,13000 Praha
Veleň	212/6	orná půda	424	Rezek Zdeněk	Černého č.p. 428,18200 Praha
Veleň	212/7	orná půda	83	Rezek Zdeněk	Černého č.p. 428,18200 Praha
Veleň	212/19	orná půda	354	Čellár Pavel	Marty Krásové č.p. 923,19600 Praha
Veleň	212/19	orná půda	354	Krčilová Dana	Šircova č.p. 218,19600 Praha
Veleň	502/4	orná půda	10002	Státní pozemkový úřad	Husinecká č.p. 1024,13000 Praha

Poldr Třeboradice

Zátopa

Katastrální území	Parcela KN	Druh pozemku	LV	Vlastník	Adresa
Třeboradice	450/1	orná půda	445	Michek Vladimír	Hřenská č.p. 615,18200 Praha
Třeboradice	450/2	orná půda	168	Hruša Karel	Ortenovo náměstí č.p. 1487,17000 Praha
Třeboradice	450/3	orná půda	168	Hruša Karel	Ortenovo náměstí č.p. 1487,17000 Praha
Třeboradice	450/7	orná půda	440	Státní pozemkový úřad	Husinecká č.p. 1024,13000 Praha
Třeboradice	450/7	orná půda	440	Urbánková Jitka	Palackého č.p. 487,28101 Velim
Třeboradice	450/7	orná půda	440	Jelínková Romana	Za Nádražím č.p. 67,29001 Poděbrady
Třeboradice	450/7	orná půda	440	Machová Jana	Náměstí Míru č.p. 12,28102 Cerhenice
Třeboradice	450/7	orná půda	440	Gabrielová Zuzana	Kolínská č.p. 46,29001 Poděbrady
Třeboradice	450/7	orná půda	440	Šípková Vlastimila	Kolářská č.p. 89,74601 Opava
Třeboradice	450/8	orná půda	134	Šípková Vlastimila	Kolářská č.p. 89,74601 Opava
Třeboradice	450/8	orná půda	134	Gabrielová Zuzana	Kolínská č.p. 46,29001 Poděbrady
Třeboradice	450/8	orná půda	134	Urbánková Jitka	Palackého č.p. 487,28101 Velim
Třeboradice	450/8	orná půda	134	Jelínková Romana	Za Nádražím č.p. 67,29001 Poděbrady
Třeboradice	450/8	orná půda	134	Machová Jana	Náměstí Míru č.p. 12,28102 Cerhenice
Třeboradice	450/9	orná půda	308	Náměstí 25. března č.p. 121,19600 Praha	náměstí 25. března č.p. 121,19600 Praha
Třeboradice	450/9	orná půda	308	HLAVNÍ MĚSTO PRAHA	Mariánské náměstí č.p. 2,11000 Praha
Třeboradice	450/10	orná půda	134	Jelínková Romana	Za Nádražím č.p. 67,29001 Poděbrady
Třeboradice	450/10	orná půda	134	Gabrielová Zuzana	Kolínská č.p. 46,29001 Poděbrady
Třeboradice	450/10	orná půda	134	Šípková Vlastimila	Kolářská č.p. 89,74601 Opava
Třeboradice	450/10	orná půda	134	Urbánková Jitka	Palackého č.p. 487,28101 Velim
Třeboradice	450/10	orná půda	134	Machová Jana	Náměstí Míru č.p. 12,28102 Cerhenice
Třeboradice	450/11	orná půda	441	Bašta Miroslav	Polabská č.p. 769,19600 Praha
Třeboradice	450/11	orná půda	441	Tůmová Marcela	Třtinová č.p. 353,19600 Praha
Třeboradice	450/11	orná půda	441	Farkašová Jitka	Jirsákova č.p. 90,19600 Praha
Třeboradice	450/11	orná půda	441	Bouška Jaroslav	Na Kamenci č.p. 1297,29501 Mnichovo Hradiště
Třeboradice	450/11	orná půda	441	Tůma Josef	,19000 Praha
Třeboradice	450/11	orná půda	441	Pražáková Ludmila	V Pačátkách č.p. 52,19600 Praha
Třeboradice	450/11	orná půda	441	Novák Robert	Zenklova č.p. 1,18000 Praha
Třeboradice	450/11	orná půda	441	Státní pozemkový úřad	Husinecká č.p. 1024,13000 Praha
Třeboradice	450/11	orná půda	441	Frišová Jarmila	č.p. 68,29431 Písková Lhota
Třeboradice	450/11	orná půda	441	Becková Bohdana	Ústecko-Orlická č.p. 2345, 058 01 Poprad
Třeboradice	450/12	orná půda	440	Jelínková Romana	Za Nádražím č.p. 67,29001 Poděbrady
Třeboradice	450/12	orná půda	440	Urbánková Jitka	Palackého č.p. 487,28101 Velim
Třeboradice	450/12	orná půda	440	Machová Jana	Náměstí Míru č.p. 12,28102 Cerhenice
Třeboradice	450/12	orná půda	440	Gabrielová Zuzana	Kolínská č.p. 46,29001 Poděbrady
Třeboradice	450/12	orná půda	440	Šípková Vlastimila	Kolářská č.p. 89,74601 Opava
Třeboradice	450/12	orná půda	440	Státní pozemkový úřad	Husinecká č.p. 1024,13000 Praha
Třeboradice	450/13	orná půda	441	Becková Bohdana	Ústecko-Orlická č.p. 2345, 058 01 Poprad
Třeboradice	450/13	orná půda	441	Pražáková Ludmila	V Pačátkách č.p. 52,19600 Praha
Třeboradice	450/13	orná půda	441	Novák Robert	Zenklova č.p. 1,18000 Praha
Třeboradice	450/13	orná půda	441	Státní pozemkový úřad	Husinecká č.p. 1024,13000 Praha
Třeboradice	450/13	orná půda	441	Tůma Josef	,19000 Praha
Třeboradice	450/13	orná půda	441	Tůmová Marcela	Třtinová č.p. 353,19600 Praha
Třeboradice	450/13	orná půda	441	Frišová Jarmila	č.p. 68,29431 Písková Lhota
Třeboradice	450/13	orná půda	441	Bašta Miroslav	Polabská č.p. 769,19600 Praha
Třeboradice	450/13	orná půda	441	Bouška Jaroslav	Na Kamenci č.p. 1297,29501 Mnichovo Hradiště
Třeboradice	450/13	orná půda	441	Farkašová Jitka	Jirsákova č.p. 90,19600 Praha
Třeboradice	453/4	vodní plocha	418	Hejdová Barbora	Teplická č.p. 272,19000 Praha
Třeboradice	453/5	vodní plocha	102	Frišová Jarmila	č.p. 68,29431 Písková Lhota
Třeboradice	453/5	vodní plocha	102	Bašta Miroslav	Polabská č.p. 769,19600 Praha
Třeboradice	453/5	vodní plocha	102	Tůmová Marcela	Třtinová č.p. 353,19600 Praha
Třeboradice	453/5	vodní plocha	102	Farkašová Jitka	Jirsákova č.p. 90,19600 Praha
Třeboradice	453/5	vodní plocha	102	Bouška Jaroslav	Na Kamenci č.p. 1297,29501 Mnichovo Hradiště
Třeboradice	453/5	vodní plocha	102	Novák Robert	Zenklova č.p. 1,18000 Praha
Třeboradice	453/5	vodní plocha	102	Pražáková Ludmila	V Pačátkách č.p. 52,19600 Praha
Třeboradice	453/5	vodní plocha	102	Becková Bohdana	Ústecko-Orlická č.p. 2345, 058 01 Poprad
Třeboradice	453/5	vodní plocha	102	Tůma Josef	,19000 Praha
Třeboradice	453/6	vodní plocha	134	Šípková Vlastimila	Kolářská č.p. 89,74601 Opava
Třeboradice	453/6	vodní plocha	134	Gabrielová Zuzana	Kolínská č.p. 46,29001 Poděbrady
Třeboradice	453/6	vodní plocha	134	Machová Jana	Náměstí Míru č.p. 12,28102 Cerhenice
Třeboradice	453/6	vodní plocha	134	Jelínková Romana	Za Nádražím č.p. 67,29001 Poděbrady
Třeboradice	453/6	vodní plocha	134	Urbánková Jitka	Palackého č.p. 487,28101 Velim

Třeboradice	468/1	orná půda	396	Šandová Alena	V zákopech č.p. 283,14200 Praha
Třeboradice	468/4	orná půda	339	Větrovcová Monika	Květinová č.p. 370,13000 Praha
Třeboradice	468/4	orná půda	339	Větrovec Richard	Květinová č.p. 370,13000 Praha
Třeboradice	468/4	orná půda	339	Vodvářková Jaroslava	Stará náves č.p. 11,25064 Hovorčovice
Třeboradice	468/4	orná půda	339	Rezek Zdeněk	Černého č.p. 428,18200 Praha
Třeboradice	468/4	orná půda	339	Šilhánová Kateřina	Ke stadionu č.p. 951,19600 Praha
Třeboradice	468/5	orná půda	345	Rezek Zdeněk	Černého č.p. 428,18200 Praha
Třeboradice	468/6	orná půda	357	Čermák Vladimír	Okružní č.p. 648,28002 Kolín
Třeboradice	468/7	orná půda	168	Hruša Karel	Ortenovo náměstí č.p. 1487,17000 Praha
Třeboradice	468/8	orná půda	344	HLAVNÍ MĚSTO PRAHA	Mariánské náměstí č.p. 2,11000 Praha
Třeboradice	468/9	orná půda	376	Čellár Pavel	Marty Krásové č.p. 923,19600 Praha
Třeboradice	468/9	orná půda	376	Krčilová Dana	Šircova č.p. 218,19600 Praha
Třeboradice	468/11	orná půda	369	Broad Antonietta	Jasmine Avenue 981 , V8Z 2P3, Victoria BC
Třeboradice	468/12	vodní plocha	308	Městská část Praha-Čakovice	náměstí 25. března č.p. 121,19600 Praha
Třeboradice	468/12	vodní plocha	308	HLAVNÍ MĚSTO PRAHA	Mariánské náměstí č.p. 2,11000 Praha
Třeboradice	468/13	orná půda	369	Broad Antonietta	Jasmine Avenue 981 , V8Z 2P3, Victoria BC
Třeboradice	468/14	orná půda	395	ČESKÉ FARMY s.r.o.	Pražská tř. č.p. 563,37004 České Budějovice
Třeboradice	468/15	vodní plocha	308	HLAVNÍ MĚSTO PRAHA	Mariánské náměstí č.p. 2,11000 Praha
Třeboradice	468/15	vodní plocha	308	Městská část Praha-Čakovice	náměstí 25. března č.p. 121,19600 Praha
Třeboradice	468/16	orná půda	765	Skalická Anna	Hlavní č.p. 63,25063 Veleň
Třeboradice	468/16	orná půda	765	Čermák Vladimír	Okružní č.p. 648,28002 Kolín
Třeboradice	468/27	orná půda	256	Hrabě Karel	Třeboradická č.p. 35,25063 Veleň
Třeboradice	468/27	orná půda	256	Hrabě Jiří	č.p. 198,25063 Sluhy
Třeboradice	468/27	orná půda	256	Grepl Emil	Luční č.p. 61,25063 Veleň
Třeboradice	468/27	orná půda	256	Grepl Jiří	Malkovského č.p. 585,19900 Praha
Třeboradice	468/28	orná půda	248	Klejzar František	, Mirovice 31,Okres Praha-Východ
Třeboradice	468/28	orná půda	248	Klejzarová Božena	, Mirovice 31,Okres Praha-Východ
Třeboradice	468/29	orná půda	246	Jarošová Zdeňka	Pod altánem č.p. 357,10000 Praha
Třeboradice	468/30	orná půda	249	Kovářová Naděžda	Frýdlantská č.p. 1315,18200 Praha
Třeboradice	468/30	orná půda	249	Trnka Roman	Husova č.p. 165,60200 Brno
Třeboradice	468/30	orná půda	249	Maštalířová Miloslava	Úslavská č.p. 593,19600 Praha
Třeboradice	468/30	orná půda	249	Štěpánková Jaroslava	Bělomlýnská č.p. 207,19600 Praha
Třeboradice	468/31	orná půda	247	Skalická Anna	Hlavní č.p. 63,25063 Veleň
Třeboradice	468/33	orná půda	374	Železná Dagmar	Hlinecká č.p. 698,37501 Týn nad Vltavou
Třeboradice	468/33	orná půda	374	Petr Lubomír	Na výhledu č.p. 513,37371 Rudolfov
Třeboradice	468/33	orná půda	374	Kozáková Irena	Bydhošťská č.p. 607,18100 Praha
Třeboradice	468/33	orná půda	374	Šíková Hana	č.p. 41,39901 Kostelec nad Vltavou
Třeboradice	468/33	orná půda	374	Hynek Libor	č.p. 22,39901 Kostelec nad Vltavou
Třeboradice	468/33	orná půda	374	Marešová Jarmila	Velké Kunratické č.p. 1305,14800 Praha
Třeboradice	468/33	orná půda	374	Alingerová Jarmila	Tylova č.p. 735,27801 Kralupy nad Vltavou
Třeboradice	468/33	orná půda	374	Uhliř Vladimír	Výstupní č.p. 1112,10100 Praha
Třeboradice	468/33	orná půda	374	Bicanová Marie	č.p. 12,39817 Albrechtice nad Vltavou
Třeboradice	468/33	orná půda	374	Uhliř Bartoloměj	Cukrovarská č.p. 39,19600 Praha
Třeboradice	468/33	orná půda	374	Mára František	č.p. 13,39843 Bernartice
Třeboradice	468/33	orná půda	374	Kabelová Libuše	Heritesova č.p. 1658,39701 Písek
Třeboradice	468/33	orná půda	374	Partaj Ladislav	K Posvátnému č.p. 319,39843 Bernartice
Třeboradice	468/33	orná půda	374	Šmejkalová Marie	č.p. 2,25744 Chrástany
Třeboradice	468/33	orná půda	374	Šimáček Tomáš	Na hranicích č.p. 674,18100 Praha
Třeboradice	468/33	orná půda	374	Dvořák Josef	č.p. 8,39843 Branice
Třeboradice	468/33	orná půda	374	Pavlík Zbyněk	Křivoklátská č.p. 285,19900 Praha
Třeboradice	468/33	orná půda	374	Bartůšek Vlastimil	Jiřího Horáka č.p. 1558,25601 Benešov
Třeboradice	468/33	orná půda	374	Soldát Vladimír	č.p. 25,37501 Dražič
Třeboradice	468/33	orná půda	374	Soldát František	č.p. 6,37501 Dražič
Třeboradice	468/33	orná půda	374	Slabý Josef	Písecké předměstí č.p. 1302,39901 Milevsko
Třeboradice	468/33	orná půda	374	Benešová Marie	č.p. 54,39834 Kučeř
Třeboradice	468/36	orná půda	378	Jabůrek Václav	Na návsi č.p. 10,25063 Veleň
Třeboradice	479/6	orná půda	168	Hruša Karel	Ortenovo náměstí č.p. 1487,17000 Praha
Třeboradice	479/7	orná půda	168	Hruša Karel	Ortenovo náměstí č.p. 1487,17000 Praha
Třeboradice	479/10	orná půda	71	Nobilisová Helena	Chodská č.p. 547,27201 Kladno
Třeboradice	479/10	orná půda	71	Nobilisová Iveta	Lapák č.p. 64,27204 Kladno
Třeboradice	479/12	orná půda	206	Svítil Karel	č.p. 123,43801 Žatec
Třeboradice	479/17	orná půda	308	HLAVNÍ MĚSTO PRAHA	Mariánské náměstí č.p. 2,11000 Praha
Třeboradice	479/17	orná půda	308	Městská část Praha-Čakovice	náměstí 25. března č.p. 121,19600 Praha
Třeboradice	479/18	orná půda	308	Městská část Praha-Čakovice	náměstí 25. března č.p. 121,19600 Praha
Třeboradice	479/18	orná půda	308	HLAVNÍ MĚSTO PRAHA	Mariánské náměstí č.p. 2,11000 Praha
Třeboradice	479/212	orná půda	286	Arcibiskupství pražské	Hradčanské náměstí č.p. 56,11800 Praha
Třeboradice	479/213	orná půda	369	Broad Antonietta	Jasmine Avenue 981 , V8Z 2P3, Victoria BC
Třeboradice	480/1	trvalý travní porost	308	Městská část Praha-Čakovice	náměstí 25. března č.p. 121,19600 Praha
Třeboradice	480/1	trvalý travní porost	308	HLAVNÍ MĚSTO PRAHA	Mariánské náměstí č.p. 2,11000 Praha
Třeboradice	480/2	trvalý travní porost	490	HLAVNÍ MĚSTO PRAHA	Mariánské náměstí č.p. 2,11000 Praha
Třeboradice	480/2	trvalý travní porost	490	Městská část Praha-Čakovice	náměstí 25. března č.p. 121,19600 Praha
Třeboradice	480/2	trvalý travní porost	490	Státní pozemkový úřad	Husinecká č.p. 1024,13000 Praha
Třeboradice	536	vodní plocha	308	HLAVNÍ MĚSTO PRAHA	Mariánské náměstí č.p. 2,11000 Praha
Třeboradice	536	vodní plocha	308	Městská část Praha-Čakovice	náměstí 25. března č.p. 121,19600 Praha

Třeboradice	540/1	vodní plocha	308	Městská část Praha-Čakovice	náměstí 25. března č.p. 121,19600 Praha
Třeboradice	540/1	vodní plocha	308	HLAVNÍ MĚSTO PRAHA	Mariánské náměstí č.p. 2,11000 Praha
Třeboradice	540/2	vodní plocha	369	Broad Antonietta	Jasmine Avenue 981 , V8Z 2P3,Victoria BC
Třeboradice	542/1	vodní plocha	308	Městská část Praha-Čakovice	náměstí 25. března č.p. 121,19600 Praha
Třeboradice	542/1	vodní plocha	308	HLAVNÍ MĚSTO PRAHA	Mariánské náměstí č.p. 2,11000 Praha
Třeboradice	542/2	vodní plocha	168	Hruša Karel	Ortenovo náměstí č.p. 1487,17000 Praha
Třeboradice	542/3	vodní plocha	168	Hruša Karel	Ortenovo náměstí č.p. 1487,17000 Praha
Třeboradice	542/5	vodní plocha	71	Nobilisová Iveta	Lapák č.p. 64,27204 Kladno
Třeboradice	542/5	vodní plocha	71	Nobilisová Helena	Chodská č.p. 547,27201 Kladno
Třeboradice	542/6	vodní plocha	308	HLAVNÍ MĚSTO PRAHA	Mariánské náměstí č.p. 2,11000 Praha
Třeboradice	542/6	vodní plocha	308	Městská část Praha-Čakovice	náměstí 25. března č.p. 121,19600 Praha
Třeboradice	542/11	vodní plocha	10002	Státní pozemkový úřad	Husinecká č.p. 1024,13000 Praha
Třeboradice	542/12	vodní plocha	168	Hruša Karel	Ortenovo náměstí č.p. 1487,17000 Praha
Třeboradice	542/13	vodní plocha	395	ČESKÉ FARMY s.r.o.	Pražská tř. č.p. 563,37004 České Budějovice
Třeboradice	542/14	vodní plocha	10002	Státní pozemkový úřad	Husinecká č.p. 1024,13000 Praha
Třeboradice	542/16	vodní plocha	420	Seyfried David Anthony	Třeboradická č.p. 692,18200 Praha
Třeboradice	548	vodní plocha	308	Městská část Praha-Čakovice	náměstí 25. března č.p. 121,19600 Praha
Třeboradice	548	vodní plocha	308	HLAVNÍ MĚSTO PRAHA	Mariánské náměstí č.p. 2,11000 Praha
Třeboradice	549/1	vodní plocha	308	Městská část Praha-Čakovice	náměstí 25. března č.p. 121,19600 Praha
Třeboradice	549/1	vodní plocha	308	HLAVNÍ MĚSTO PRAHA	Mariánské náměstí č.p. 2,11000 Praha
Třeboradice	549/2	vodní plocha	168	Hruša Karel	Ortenovo náměstí č.p. 1487,17000 Praha
Třeboradice	549/3	vodní plocha	369	Broad Antonietta	Jasmine Avenue 981 , V8Z 2P3,Victoria BC
Třeboradice	549/4	vodní plocha	308	Městská část Praha-Čakovice	náměstí 25. března č.p. 121,19600 Praha
Třeboradice	549/4	vodní plocha	308	HLAVNÍ MĚSTO PRAHA	Mariánské náměstí č.p. 2,11000 Praha
Třeboradice	549/5	vodní plocha	369	Broad Antonietta	Jasmine Avenue 981 , V8Z 2P3,Victoria BC
Veleň	186	orná půda	424	Rezek Zdeněk	Černého č.p. 428,18200 Praha
Veleň	186	orná půda	424	Větrovcová Monika	Květinová č.p. 370,13000 Praha
Veleň	186	orná půda	424	Šilhánová Kateřina	Ke stadionu č.p. 951,19600 Praha
Veleň	186	orná půda	424	Vodvářková Jaroslava	Stará náves č.p. 11,25064 Hovorčovice
Veleň	186	orná půda	424	Větrovec Richard	Květinová č.p. 370,13000 Praha
Veleň	187	orná půda	419	Šindelka Jan	Zemské právo č.p. 1573,10200 Praha
Veleň	187	orná půda	419	Šindelka Jakub	Za Botičem č.p. 1262,10200 Praha
Veleň	187	orná půda	419	Kunzová Marie	Práce č.p. 177,27711 Neratovice
Veleň	187	orná půda	419	Šindelková Věra	Za Botičem č.p. 1262,10200 Praha
Veleň	190/3	orná půda	10002	Státní pozemkový úřad	Husinecká č.p. 1024,13000 Praha
Veleň	191/2	orná půda	408	Janovský Michael	Štichova č.p. 651,14900 Praha
Veleň	201	orná půda	458	Čermák Vladimír	Okružní č.p. 648,28002 Kolín
Veleň	202	orná půda	26	Kozáková Irena	Bydhošťská č.p. 607,18100 Praha
Veleň	202	orná půda	26	Hynek Libor	č.p. 22,39901 Kostelec nad Vltavou
Veleň	202	orná půda	26	Šíková Hana	č.p. 41,39901 Kostelec nad Vltavou
Veleň	202	orná půda	26	Slabý Josef	Písecké předměstí č.p. 1302,39901 Milevsko
Veleň	202	orná půda	26	Bartůšek Vlastimil	Jiřího Horáka č.p. 1558,25601 Benešov
Veleň	202	orná půda	26	Šimáček Tomáš	Na hranicích č.p. 674,18100 Praha
Veleň	202	orná půda	26	Pavlík Zbyněk	Křivoklátská č.p. 285,19900 Praha
Veleň	202	orná půda	26	Soldát Vladimír	č.p. 25,37501 Dražič
Veleň	202	orná půda	26	Soldát František	č.p. 6,37501 Dražič
Veleň	202	orná půda	26	Šmejkalová Marie	č.p. 2,25744 Chrástany
Veleň	202	orná půda	26	Alingerová Jarmila	Tylova č.p. 735,27801 Kralupy nad Vltavou
Veleň	202	orná půda	26	Mára František	č.p. 13,39843 Bernartice
Veleň	202	orná půda	26	Partaj Ladislav	K Posvátnému č.p. 319,39843 Bernartice
Veleň	202	orná půda	26	Uhlíř Bartoloměj	Cukrovarská č.p. 39,19600 Praha
Veleň	202	orná půda	26	Uhlíř Vladimír	Výstupní č.p. 1112,10100 Praha
Veleň	202	orná půda	26	Bicanová Marie	č.p. 12,39817 Albrechtice nad Vltavou
Veleň	202	orná půda	26	Marešová Jarmila	Velké Kunratické č.p. 1305,14800 Praha
Veleň	202	orná půda	26	Kabelová Libuše	Heritesova č.p. 1658,39701 Písek
Veleň	202	orná půda	26	Benešová Marie	č.p. 54,39834 Kučef
Veleň	202	orná půda	26	Petr Lubomír	Na výhledu č.p. 513,37371 Rudolfov
Veleň	202	orná půda	26	Železná Dagmar	Hlinecká č.p. 698,37501 Týn nad Vltavou
Veleň	202	orná půda	26	Dvořák Josef	č.p. 8,39843 Branice
Veleň	212/6	orná půda	424	Větrovec Richard	Květinová č.p. 370,13000 Praha
Veleň	212/6	orná půda	424	Vodvářková Jaroslava	Stará náves č.p. 11,25064 Hovorčovice
Veleň	212/6	orná půda	424	Šilhánová Kateřina	Ke stadionu č.p. 951,19600 Praha
Veleň	212/6	orná půda	424	Větrovcová Monika	Květinová č.p. 370,13000 Praha
Veleň	212/6	orná půda	424	Rezek Zdeněk	Černého č.p. 428,18200 Praha
Veleň	212/7	orná půda	83	Rezek Zdeněk	Černého č.p. 428,18200 Praha
Veleň	212/12	orná půda	406	Jabůrek Václav	Na návsi č.p. 10,25063 Veleň
Veleň	212/19	orná půda	354	Krčilová Dana	Šircova č.p. 218,19600 Praha
Veleň	212/19	orná půda	354	Čellár Pavel	Marty Krásové č.p. 923,19600 Praha
Veleň	501/1	vodní plocha	10001	Obec Veleň	Hlavní č.p. 7,25063 Veleň
Veleň	501/2	vodní plocha	10002	Státní pozemkový úřad	Husinecká č.p. 1024,13000 Praha
Veleň	502/4	orná půda	10002	Státní pozemkový úřad	Husinecká č.p. 1024,13000 Praha
Veleň	577	vodní plocha	78	Povodí Labe, státní podnik	Vita Nejedlého č.p. 951,50003 Hradec Králové