



ŘEZ STACIONÁRNÍMI VOZY


Stacionární regál S1

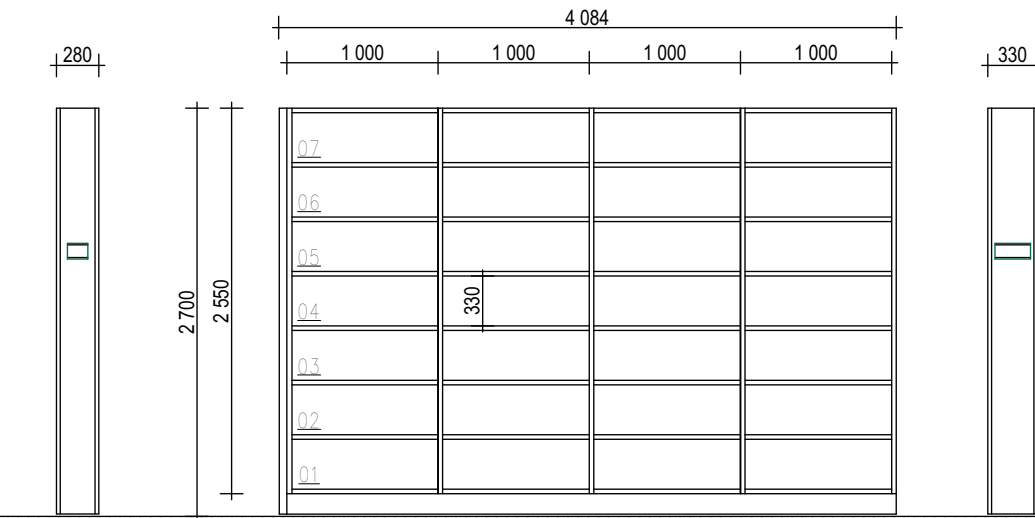


Stacionární regál S2

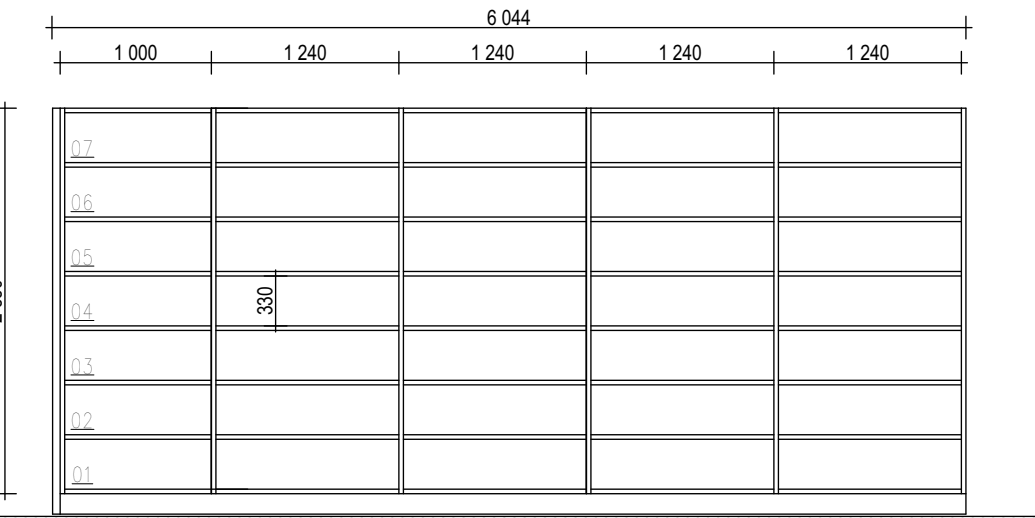


Stacionární regál S3

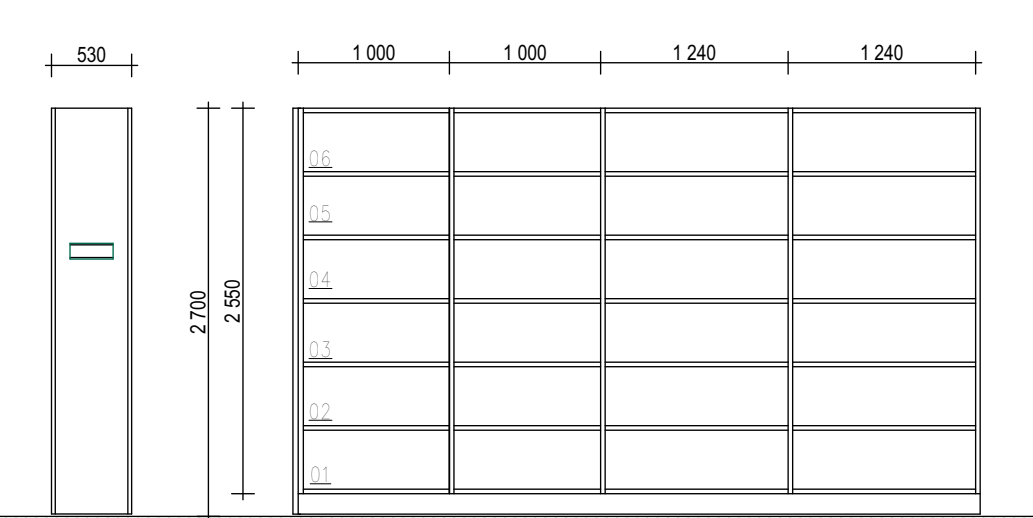


Stacionární regál S4

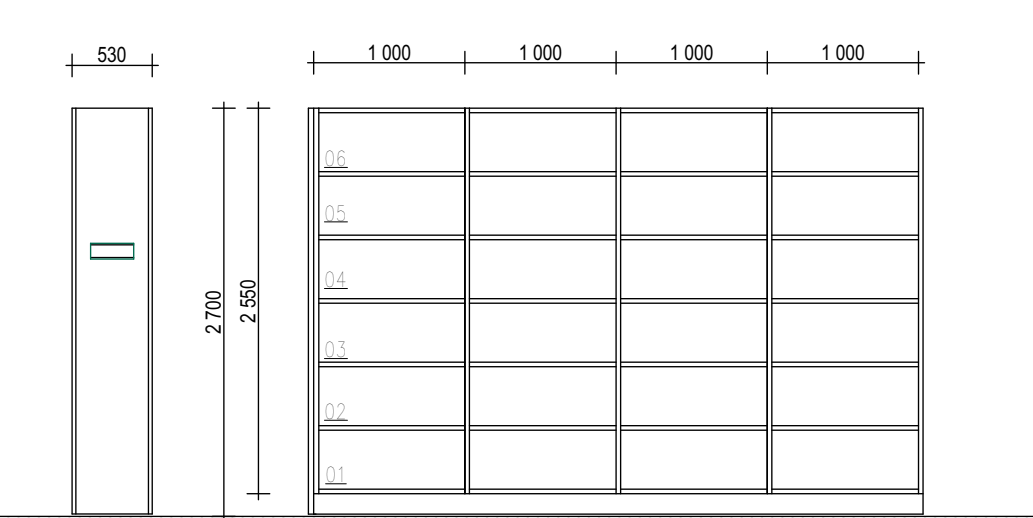


Stacionární regál S5

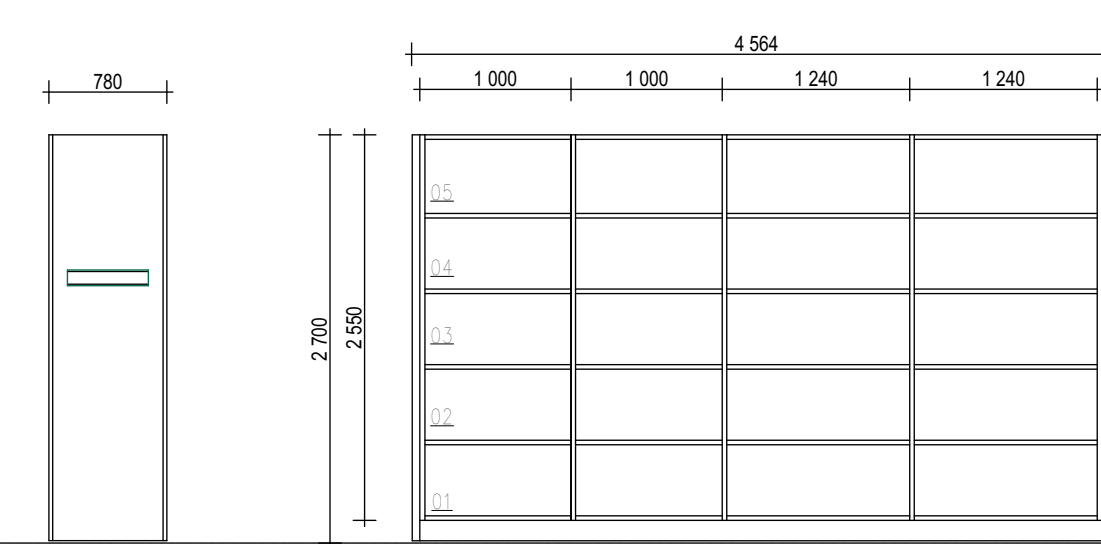


Stacionární regál S6

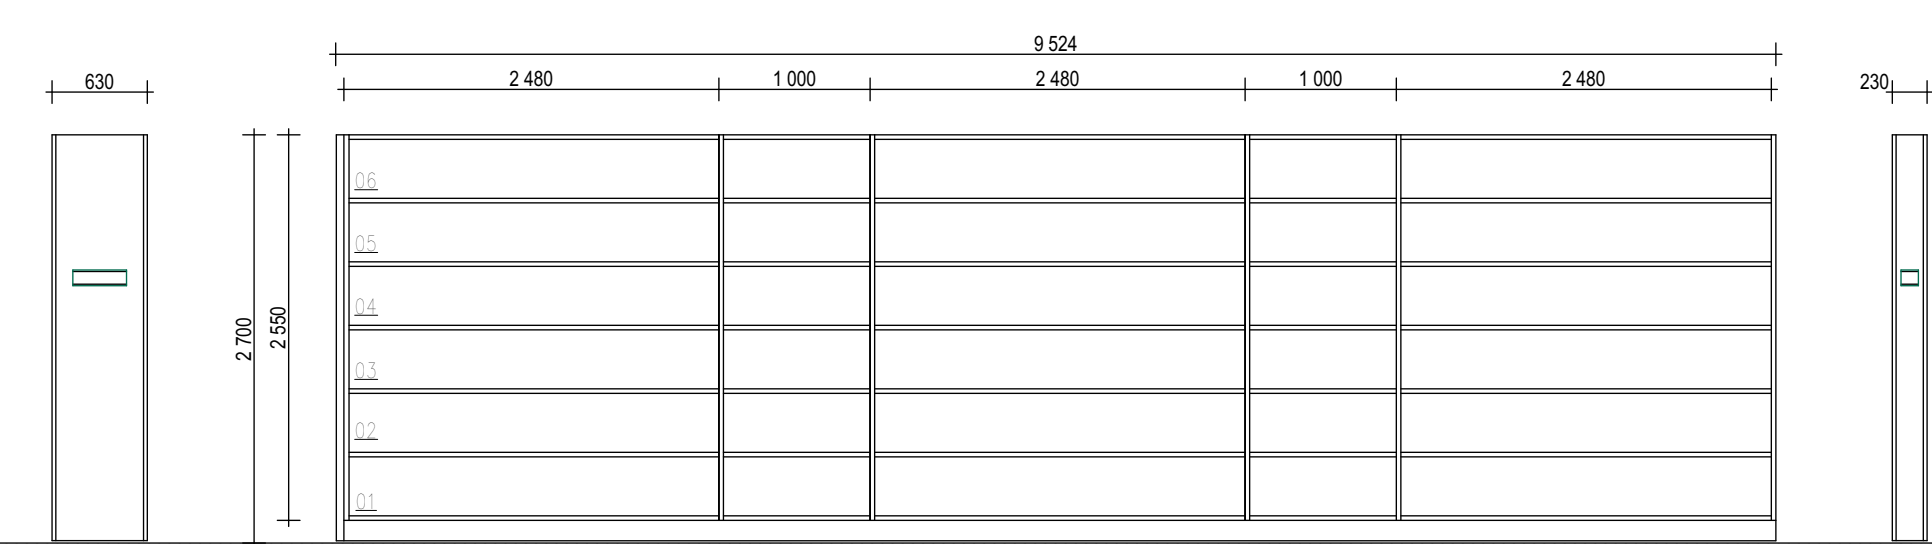

Stacionární regál S7

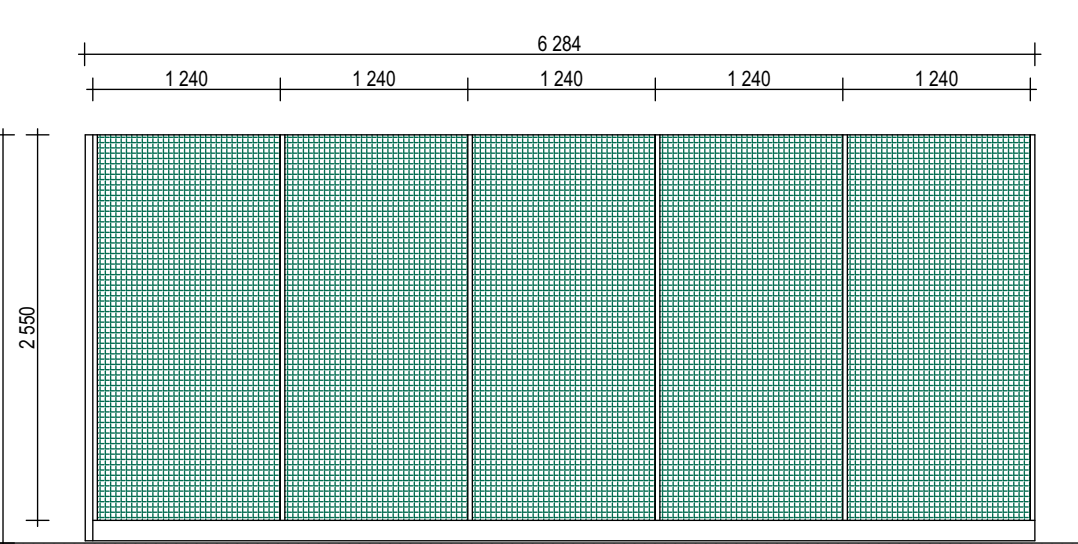

Stacionární regál S8 vnitřní pohled

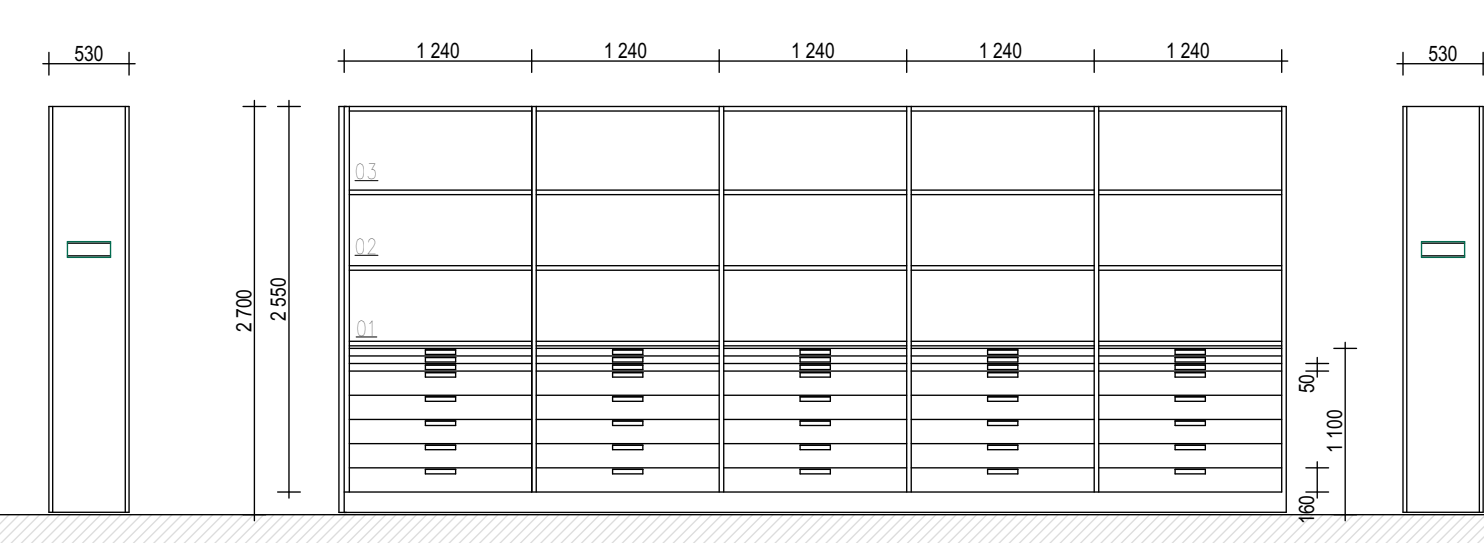

Stacionární regál S8

