

SITUACE DOTČENÝCH POZEMKŮ + ZOV

1 : 500

LEGENDA - POZEMKY:

- 3866/5

POZEMKY PŘÍMO DOTČENÉ STAVBOU - TRVALÝ ZÁBOR
- 3/1

POZEMKY DOTČENÉ OBVODEM STAVENIŠTĚ - DOČASNÝ ZÁBOR
- 141

POZEMKY ZAŘÍZENÍ STAVENIŠTĚ A SKLÁDEK MATERIÁLU - DOČASNÝ ZÁBOR
- 2767

POZEMKY PŘÍJEZDOVÝCH KOMUNIKACÍ - DOČASNÝ ZÁBOR

LEGENDA :

- OPRAVA JEZOVÉHO TĚLESA
- OBVOD STAVENIŠTĚ
- ZAŘÍZENÍ STAVENIŠTĚ
- PŘÍSTUPOVÉ KOMUNIKACE

LEGENDA - SÍŤ :

- VYÚSTĚNÍ KANALIZACE DN 600
- ELEKTRONICKÁ SÍŤ O2 CZECH REPUBLIC, a.s.
- PODZEMNÍ A NADZEMNÍ SÍŤ ČEZ DISTRIBUCE, a.s.


SEZNAM DOTČENÝCH POZEMKŮ KN V KÚ HERBERTOV

POZEMKY DOTČENÉ STAVBOU - TRVALÝ ZÁBOR

- 162 - ZASTAVĚNÁ PLOCHA - ČR, POVODÍ VLTAVY, S.P.
- 1506/1 - KORYTO VODNÍHO TOKU - ČR, POVODÍ VLTAVY, S.P.
- 1506/5 - KORYTO VODNÍHO TOKU - ČR, POVODÍ VLTAVY, S.P.

POZEMKY DOTČENÉ OBVODEM STAVENIŠTĚ, ZAŘÍZENÍM STAVENIŠTĚ, SKLÁDKAMI MATERIÁLU A PŘÍJEZDOVÝMI KOMUNIKACEMI - DOČASNÝ ZÁBOR

- 1392/1 - NEPLODNÁ PŮDA - OSTATNÍ PLOCHA - ČVUT PRAHA
- 163 - ZASTAVĚNÁ PLOCHA A NÁDVOŘÍ - ČVUT PRAHA
- 164 - ZASTAVĚNÁ PLOCHA A NÁDVOŘÍ - ČVUT PRAHA
- 1394/8 - NEPLODNÁ PŮDA - OSTATNÍ PLOCHA - ČVUT PRAHA
- 1394/16 - NEPLODNÁ PŮDA - OSTATNÍ PLOCHA - ČR, POVODÍ VLTAVY, S.P.

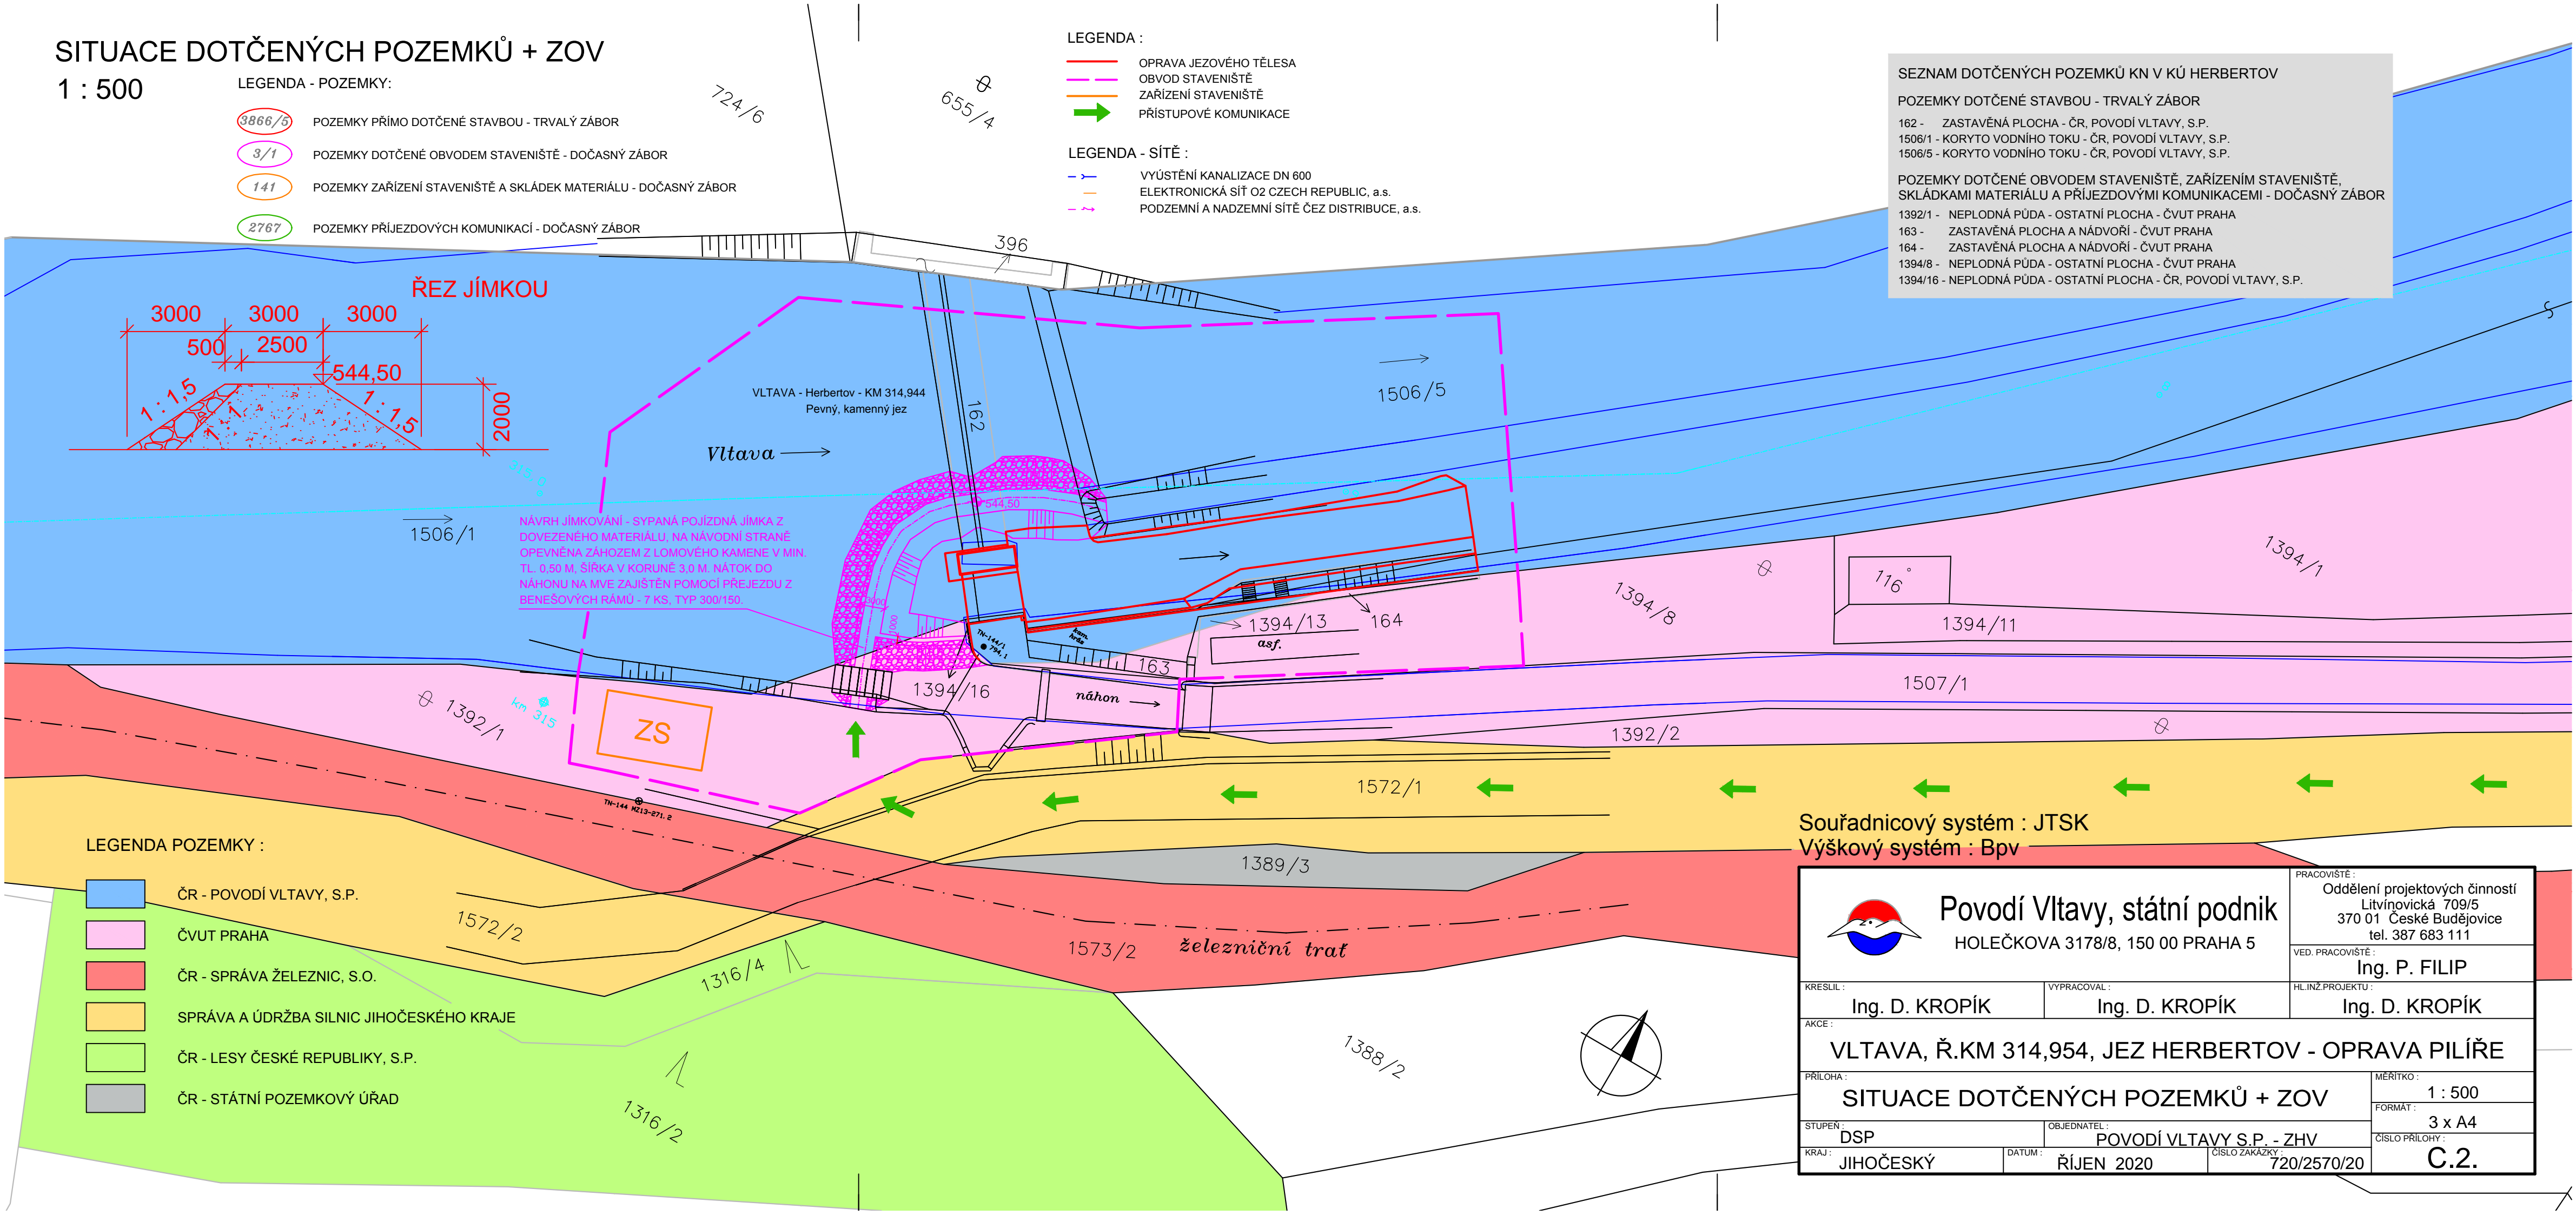

LEGENDA POZEMKY :

- ČR - POVODÍ VLTAVY, S.P.
- ČVUT PRAHA
- ČR - SPRÁVA ŽELEZNIC, S.O.
- SPRÁVA A ÚDRŽBA SILNIC JIHOČESKÉHO KRAJE
- ČR - LESY ČESKÉ REPUBLIKY, S.P.
- ČR - STÁTNÍ POZEMKOVÝ ÚŘAD

Souřadnicový systém : JTSK
Výškový systém : Bpv



Povodí Vltavy, státní podnik
HOLEČKOVA 3178/8, 150 00 PRAHA 5

PRACOVIŠTĚ :
Oddělení projektových činností
Litvínovická 709/5
370 01 České Budějovice
tel. 387 683 111

VED. PRACOVIŠTĚ :
Ing. P. FILIP

KRESLIL :
Ing. D. KROPÍK

VYPRACOVAL :
Ing. D. KROPÍK

HL.INŽ.PROJEKTU :
Ing. D. KROPÍK

AKCE :

VLTAVA, Ř.KM 314,954, JEZ HERBERTOV - OPRAVA PILÍŘE

PŘÍLOHA :

SITUACE DOTČENÝCH POZEMKŮ + ZOV

MĚŘITKO :
1 : 500

FORMAT :
3 x A4

STUPĚŇ :
DSP

OBJEDNATEL :
POVODÍ VLTAVY S.P. - ZHV

ČÍSLO PŘÍLOHY :

C.2.

KRAJ :
JIHOČESKÝ

DATUM :
ŘÍJEN 2020

ČÍSLO ZAKÁZKY :
720/2570/20