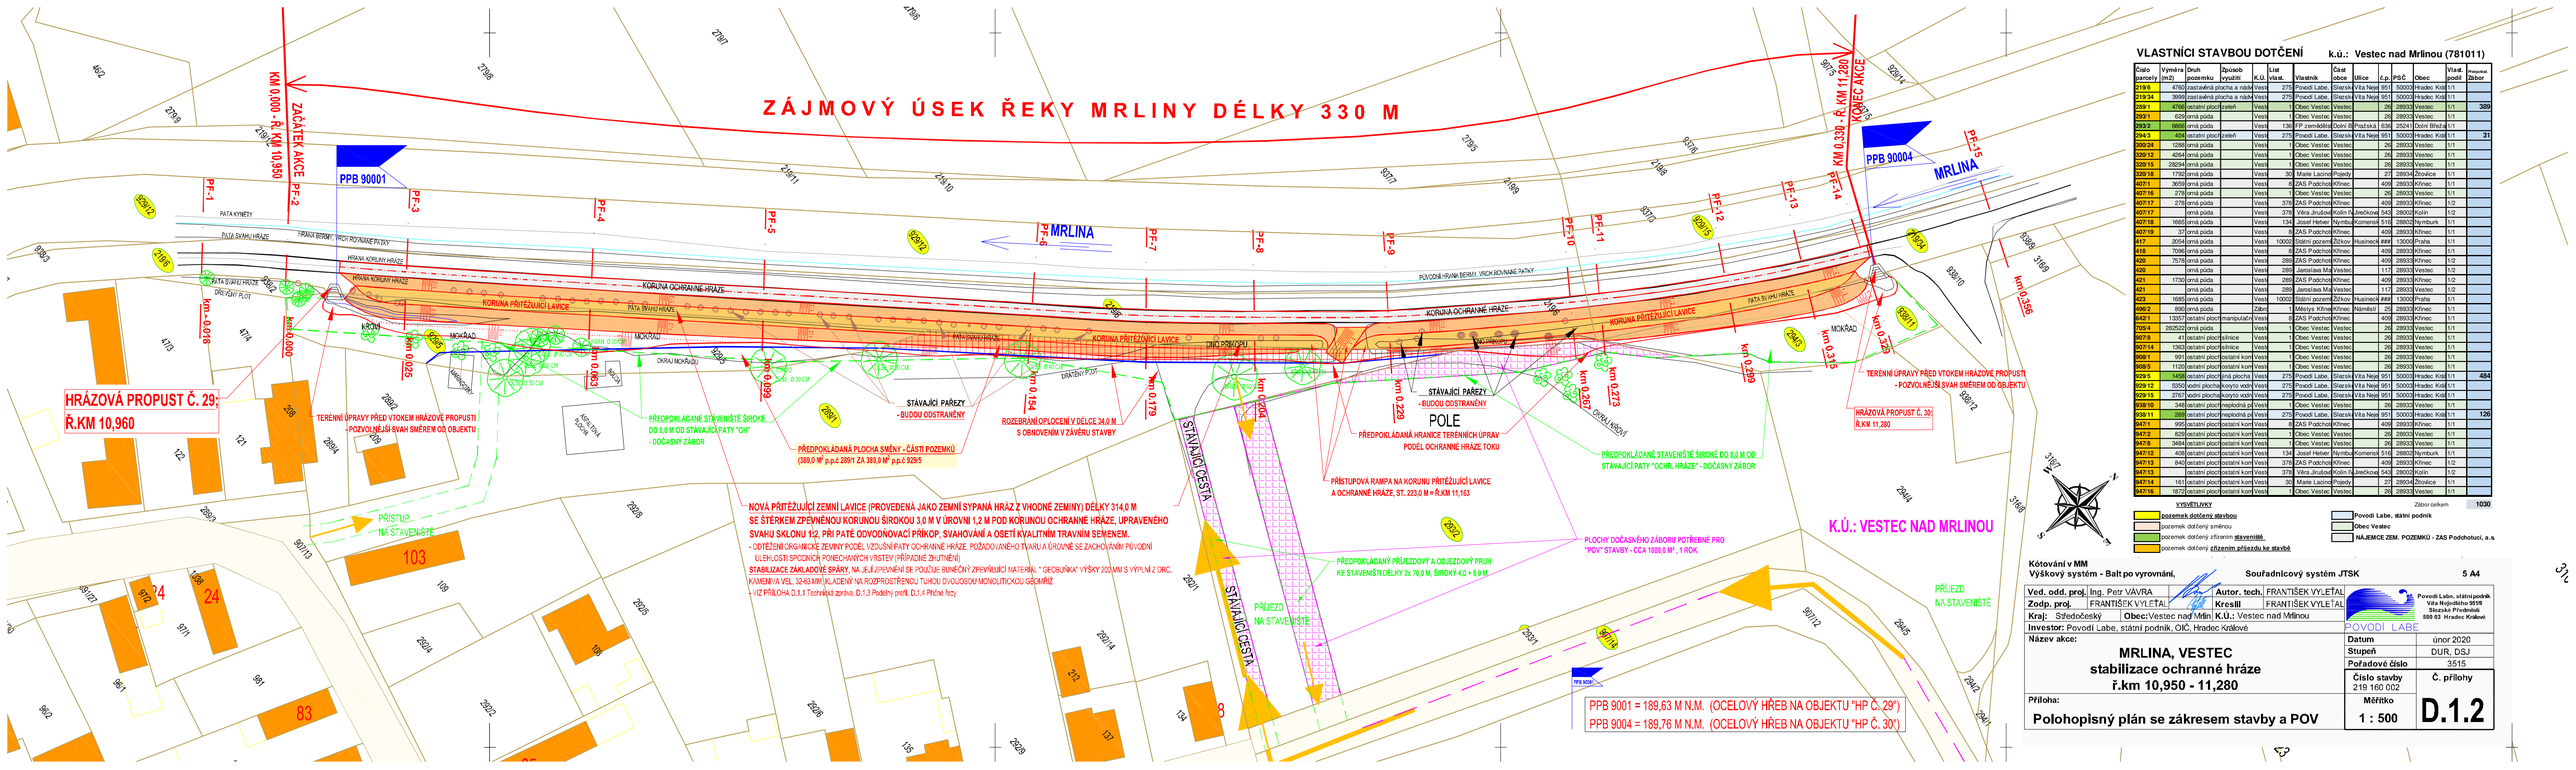

VLASTNÍCI STAVBOU DOTČENÍ

k.ú.: Vestec nad Mrlinou (781011)

Číslo parcely	Výměra (m2)	Druh pozemku	Způsob využití	K.Ú.	List vlast.	Vlastník	Část obce	Ulice	č.p.	PSČ	Obec	Vlast. podíl	Zábor
219/5	4760	zastavěná plocha a nádvoří	Vestec		275	Povodí Labe,	Slezská	Víta Nejedlého	951	50003	Hradec Králové	1/1	
219/34	3959	zastavěná plocha a nádvoří	Vestec		275	Povodí Labe,	Slezská	Víta Nejedlého	951	50003	Hradec Králové	1/1	
269/1	4766	ostatní plocha	jiná plocha	Vestec		1	Obec Vestec	Vestec		26	28933	Vestec	1/1	389
269/3	629	orná půda		Vestec		1	Obec Vestec	Vestec		26	28933	Vestec	1/1	
293/2	6868	orná půda		Vestec		136	FP zemědělské	Dolní Bousov	Pražská	636	25241	Dolní Břežany	1/1	
294/3	458	ostatní plocha	jiná plocha	Vestec		275	Povodí Labe,	Slezská	Víta Nejedlého	951	50003	Hradec Králové	1/1	31
300/24	1288	orná půda		Vestec		1	Obec Vestec	Vestec		26	28933	Vestec	1/1	
320/12	4264	orná půda		Vestec		1	Obec Vestec	Vestec		26	28933	Vestec	1/1	
320/15	28254	orná půda		Vestec		1	Obec Vestec	Vestec		26	28933	Vestec	1/1	
329/18	1792	orná půda		Vestec		30	Marie Lacinová	Pojedy		27	28934	Zlončice	1/1	
407/1	3659	orná půda		Vestec		8	ZAS Podchoms	Křinec		409	28933	Křinec	1/1	
407/16	278	orná půda		Vestec		1	Obec Vestec	Vestec		26	28933	Vestec	1/1	
407/17	278	orná půda		Vestec		378	ZAS Podchoms	Křinec		409	28933	Křinec	1/2	
407/17		orná půda		Vestec		378	Věra Jirušová	Kolín IV	Jiráskova	543	28002	Kolín	1/2	
407/18	1665	orná půda		Vestec		134	Josef Heiver	Nymburk	Komenské	516	28802	Nymburk	1/1	
407/19	37	orná půda		Vestec		8	ZAS Podchoms	Křinec		409	28933	Křinec	1/1	
417	2054	orná půda		Vestec		10002	Státní pozemk	Žižkov	Husinecká	###	13000	Praha	1/1	
418	7096	orná půda		Vestec		8	ZAS Podchoms	Křinec		409	28933	Křinec	1/1	
420	7578	orná půda		Vestec		289	ZAS Podchoms	Křinec		409	28933	Křinec	1/2	
420		orná půda		Vestec		289	Jaroslava Ma	Vestec		117	28933	Vestec	1/2	
421	1730	orná půda		Vestec		289	ZAS Podchoms	Křinec		409	28933	Křinec	1/2	
421		orná půda		Vestec		289	Jaroslava Ma	Vestec		117	28933	Vestec	1/2	
423	1685	orná půda		Vestec		10002	Státní pozemk	Žižkov	Husinecká	###	13000	Praha	1/1	
496/2	890	orná půda		Zdec		1	Mlékty Kinex	Kinex	Náměstí	25	28933	Křinec	1/1	
643/1	1353	ostatní plocha	manipulační	Vestec		8	ZAS Podchoms	Křinec		409	28933	Křinec	1/1	
705/4	282522	orná půda		Vestec		1	Obec Vestec	Vestec		26	28933	Vestec	1/1	
907/8	41	ostatní plocha	silnice	Vestec		1	Obec Vestec	Vestec		26	28933	Vestec	1/1	
907/14	1363	ostatní plocha	silnice	Vestec		1	Obec Vestec	Vestec		26	28933	Vestec	1/1	
908/1	991	ostatní plocha	ostatní komunikace	Vestec		1	Obec Vestec	Vestec		26	28933	Vestec	1/1	
908/5	1120	ostatní plocha	ostatní komunikace	Vestec		1	Obec Vestec	Vestec		26	28933	Vestec	1/1	
909/1	1458	ostatní plocha	jiná plocha	Vestec		275	Povodí Labe,	Slezská	Víta Nejedlého	951	50003	Hradec Králové	1/1	684
909/12	5350	vodní plocha	koryto vodního toku	Vestec		275	Povodí Labe,	Slezská	Víta Nejedlého	951	50003	Hradec Králové	1/1	
909/15	2767	vodní plocha	koryto vodního toku	Vestec		275	Povodí Labe,	Slezská	Víta Nejedlého	951	50003	Hradec Králové	1/1	
909/16	348	ostatní plocha	neplodná půda	Vestec		1	Obec Vestec	Vestec		26	28933	Vestec	1/1	
909/11	368	ostatní plocha	neplodná půda	Vestec		275	Povodí Labe,	Slezská	Víta Nejedlého	951	50003	Hradec Králové	1/1	126
947/1	995	ostatní plocha	ostatní komunikace	Vestec		8	ZAS Podchoms	Křinec		409	28933	Křinec	1/1	
947/2	829	ostatní plocha	ostatní komunikace	Vestec		1	Obec Vestec	Vestec		26	28933	Vestec	1/1	
947/8	3484	ostatní plocha	ostatní komunikace	Vestec		1	Obec Vestec	Vestec		26	28933	Vestec	1/1	
947/12	408	ostatní plocha	ostatní komunikace	Vestec		134	Josef Heiver	Nymburk	Komenské	516	28802	Nymburk	1/1	
947/13	840	ostatní plocha	ostatní komunikace	Vestec		378	ZAS Podchoms	Křinec		409	28933	Křinec	1/2	
947/13		ostatní plocha	ostatní komunikace	Vestec		378	Věra Jirušová	Kolín IV	Jiráskova	543	28002	Kolín	1/2	
947/14	161	ostatní plocha	ostatní komunikace	Vestec		30	Marie Lacinová	Pojedy		27	28934	Zlončice	1/1	
947/16	1872	ostatní plocha	ostatní komunikace	Vestec		1	Obec Vestec	Vestec		26	28933	Vestec	1/1	

Zábor celkem 1030

VYSVĚTLIVKY

- pozemek dotčený stavbou
- pozemek dotčený směnou
- pozemek dotčený zřízením stavenitě
- pozemek dotčený zřízením přístupu ke stavbě
- Povodí Labe, státní podnik
- Obec Vestec
- NÁJEMCE ZEM. POZEMKŮ - ZAS Podchoutcí, a.s.

Ved. odd. proj.	Ing. Petr VÁVRA	Autor. tech.	FRANTIŠEK VYLEŤAL
Zodp. proj.	FRANTIŠEK VYLEŤAL	Kreslil	FRANTIŠEK VYLEŤAL
Kraj:	Středočeský	Obec:	Vestec nad Mrlinou K.Ú.: Vestec nad Mrlinou

Investor: Povodí Labe, státní podnik, OIC, Hradec Králové

Povodí Labe, státní podnik
Víta Nejedlého 951/8
Slezské Předměstí
500 03 Hradec Králové

POVODÍ LABE

Název akce:

MRLINA, VESTEC
stabilizace ochranné hráze
ř.km 10,950 - 11,280

Datum	únor 2020
Stupeň	DUR, DSJ
Pořadové číslo	3515
Číslo stavby 219 160 002	Č. přílohy
Měřítko 1 : 500	D.1.2

Příloha:

Polohopisný plán se zákresem stavby a POV