



dočasný zábor ppč.537 / 3 rozsahu 68m2
dočasný zábor ppč.537/1 rozsahu 1160m2

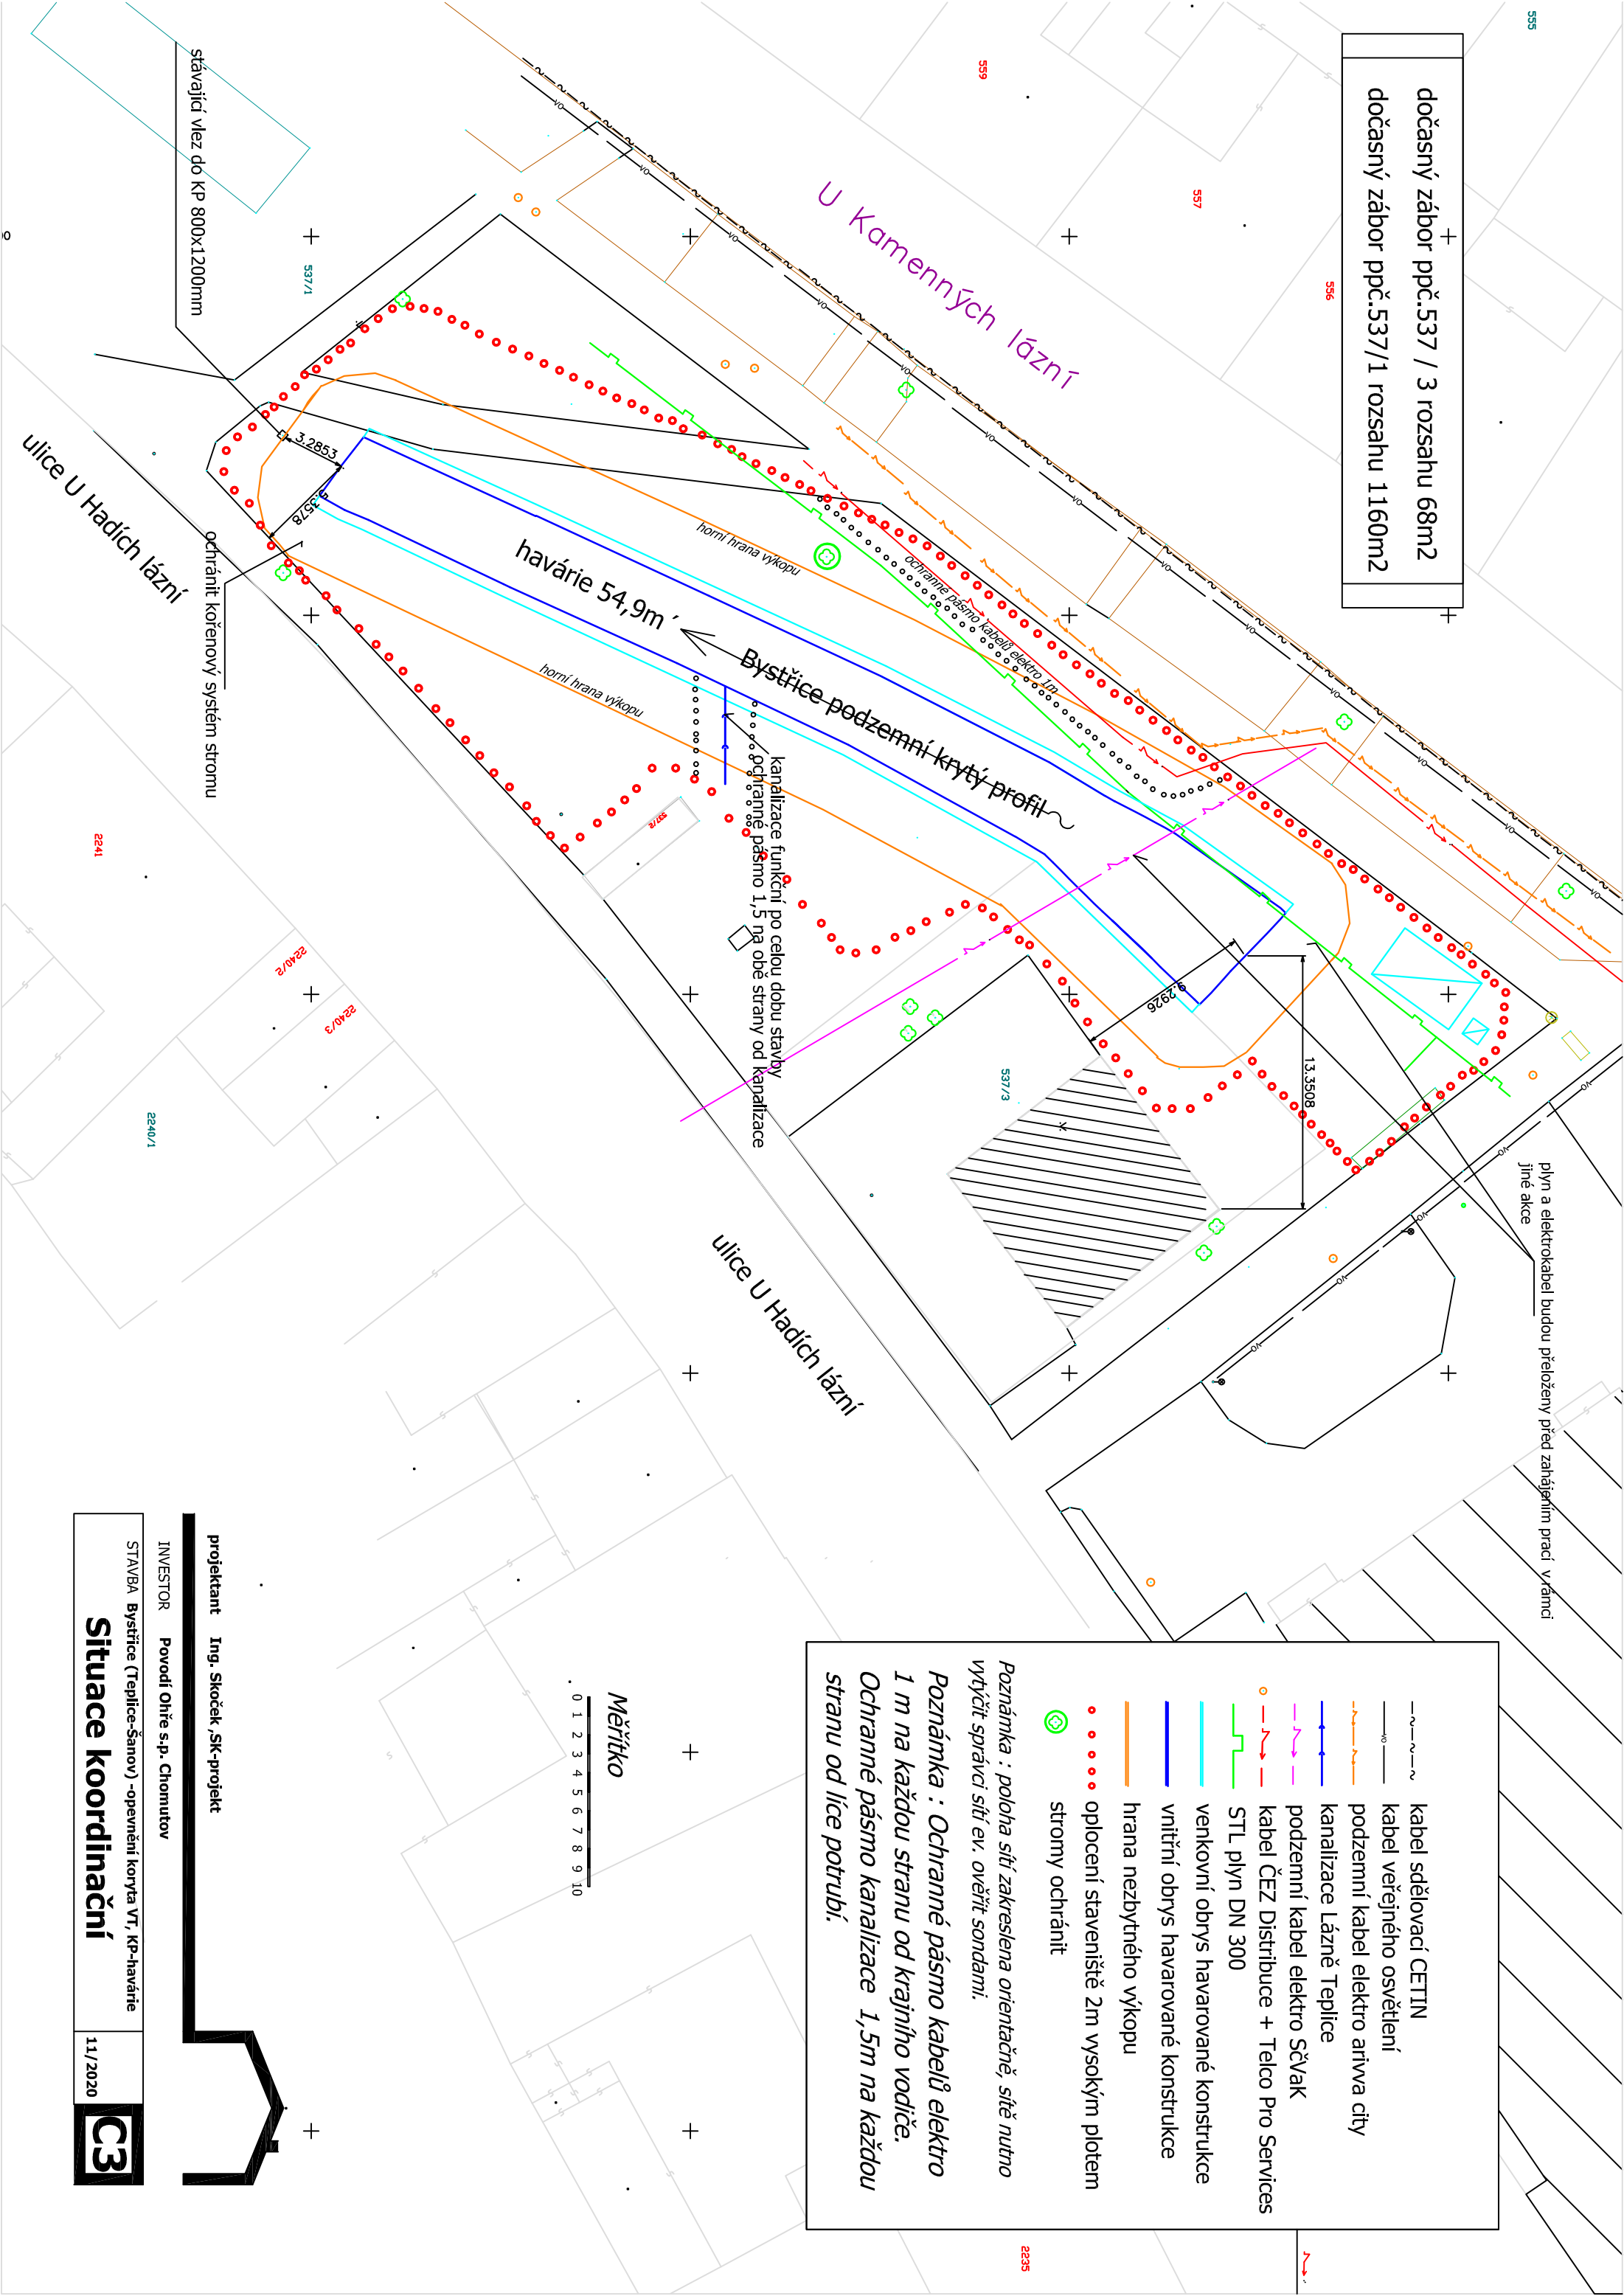

- kabel sdělovací CETIN
- kabel veřejného osvětlení
- podzemní kabel elektro ariwa city
- kanalizace Lázně Teplice
- podzemní kabel elektro SčVak
- kabel ČEZ Distribuce + Telco Pro Services
- STL plyn DN 300
- venkovní obrys havarované konstrukce
- vnitřní obrys havarované konstrukce
- hrana nezbytného výkopu
- oplocení staveniště 2m vysokým plotem
- stromy ochránit

Poznámka : poloha sítí zakreslena orientačně, sítě nutno
výtýčit správci sítí ev. ověřit sondami.

Poznámka : Ochranné pásmo kabelů elektro
1 m na každou stranu od krajního vodiče.
Ochranné pásmo kanalizace 1,5m na každou
stranu od líce potrubí.

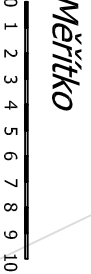

projektant Ing. Skoček ,SK-projekt

investor Povoří Ohře s.p. Chomutov

stavba STAVBA Bystřice (Teplice-Šanov) -opevnění koryta VT, KP-havárie

Situace koordinační

