


dočasný zábor ppč.537 / 3 rozsahu 68m2  
dočasný zábor ppč.537/1 rozsahu 1160m2

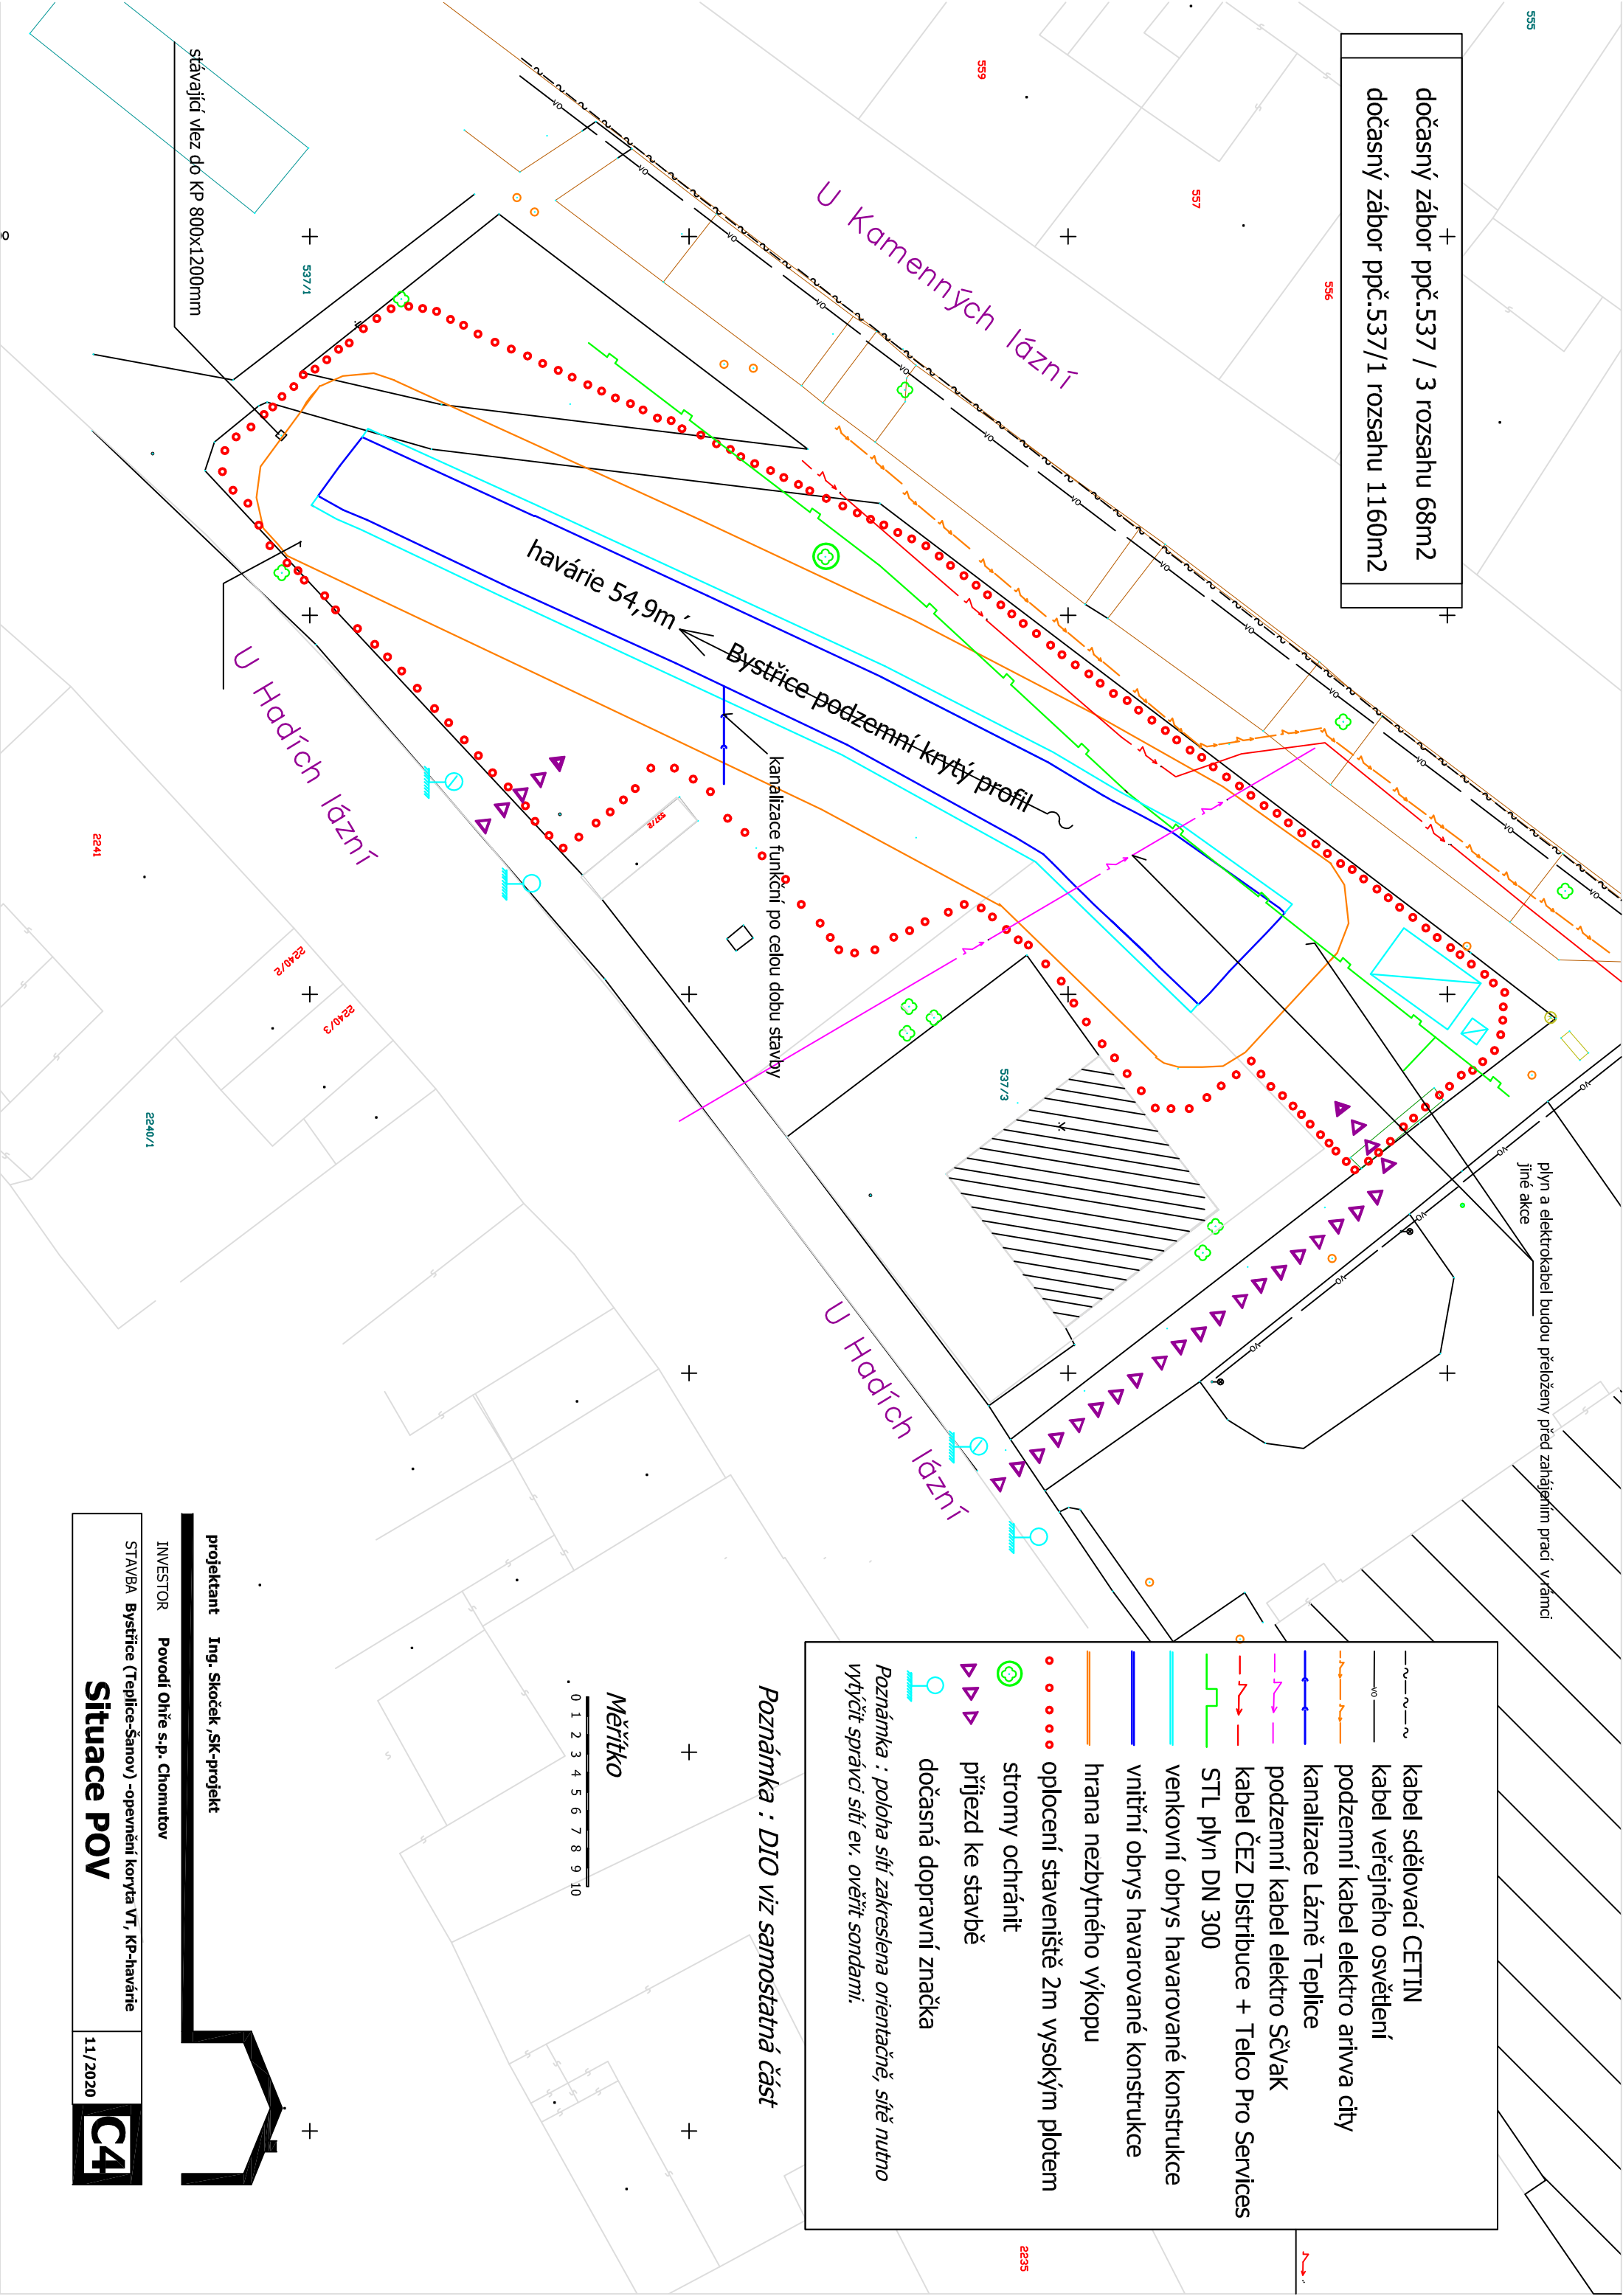

- kabel sdělovací CETIN
  - kabel veřejného osvětlení
  - podzemní kabel elektro ariva city
  - kanalizace Lázně Teplice
  - podzemní kabel elektro SčVaK
  - kabel ČEZ Distribuce + Telco Pro Services
  - STL plyn DN 300
  - venkovní obrys havarované konstrukce
  - vnitřní obrys havarované konstrukce
  - hrana nezbytného výkopu
  - oplocení staveniště 2m vysokým plotem
  - stromy ochránit
  - příjezd ke stavbě
  - dočasná dopravní značka
- Poznámka : poloha sítí zakreslena orientačně, sítě nutno vytýčit správci sítí ev. ověřit sondami.

Poznámka : D10 viz samostatná část

Měřítko  
0 1 2 3 4 5 6 7 8 9 10

projektant Ing. Skočeck ,sík-projekt

investor Povoří Ohře s.p. Chomutov

stavba Bystřice (Teplice-Šanov) -opevnění koryta VT, KP-havárie

Situace POV

1.1/2020

C4