


PROVIZORNÍ SJEZD DO STAVEBNÍ JÁMY  
PODÉLNÝ PROFIL M 1:100

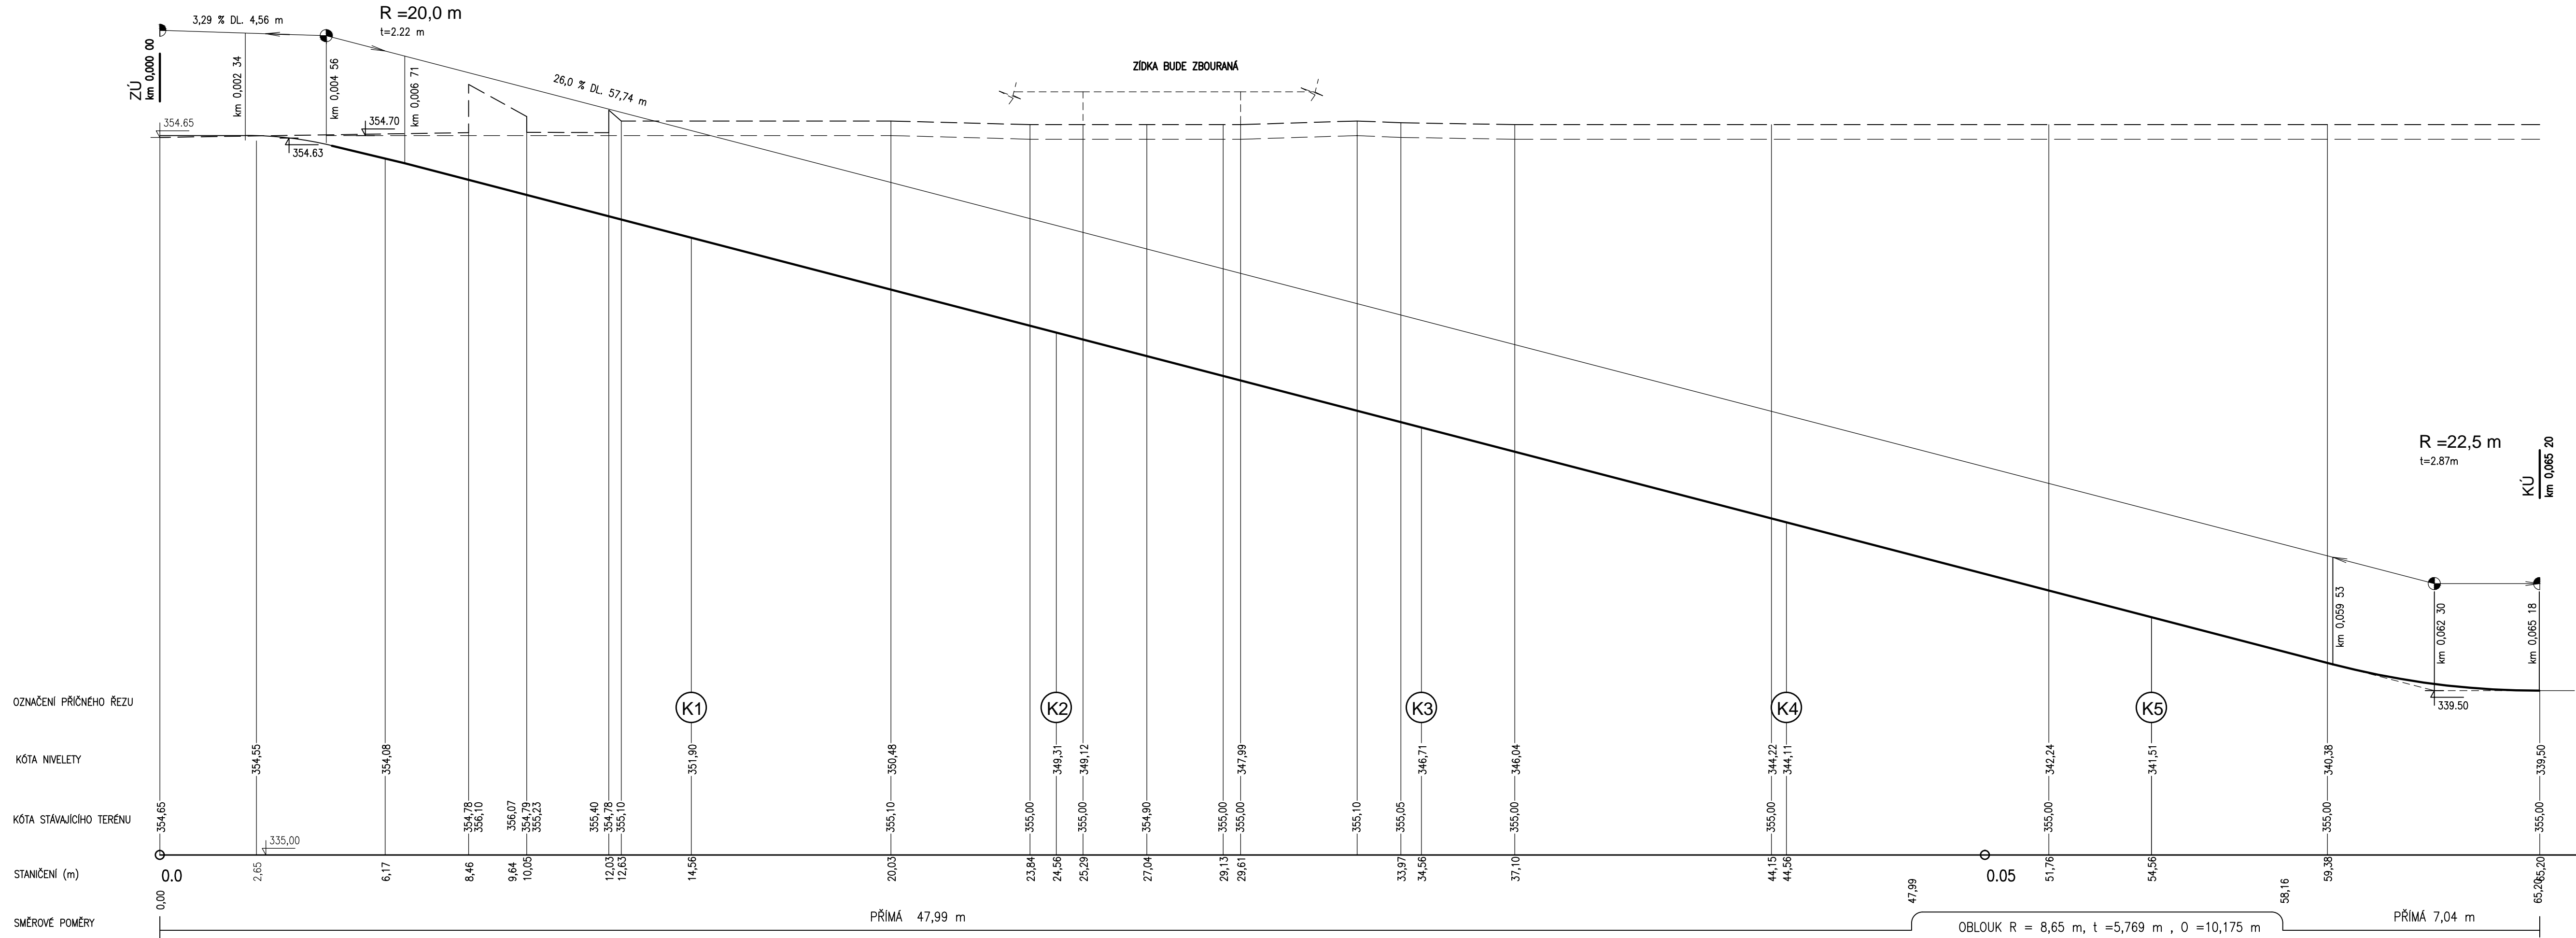

POZNÁMKA:

POSTUP TĚŽBY, PROVIZORNÍ SJEZD DO STAVEBNÍ JÁMY A JEHO BEZPEČNOSTNÍ  
ZAJIŠTĚNÍ BUDE PROVEDENO PODLE NÁVRHU ZHOTOVITELE

