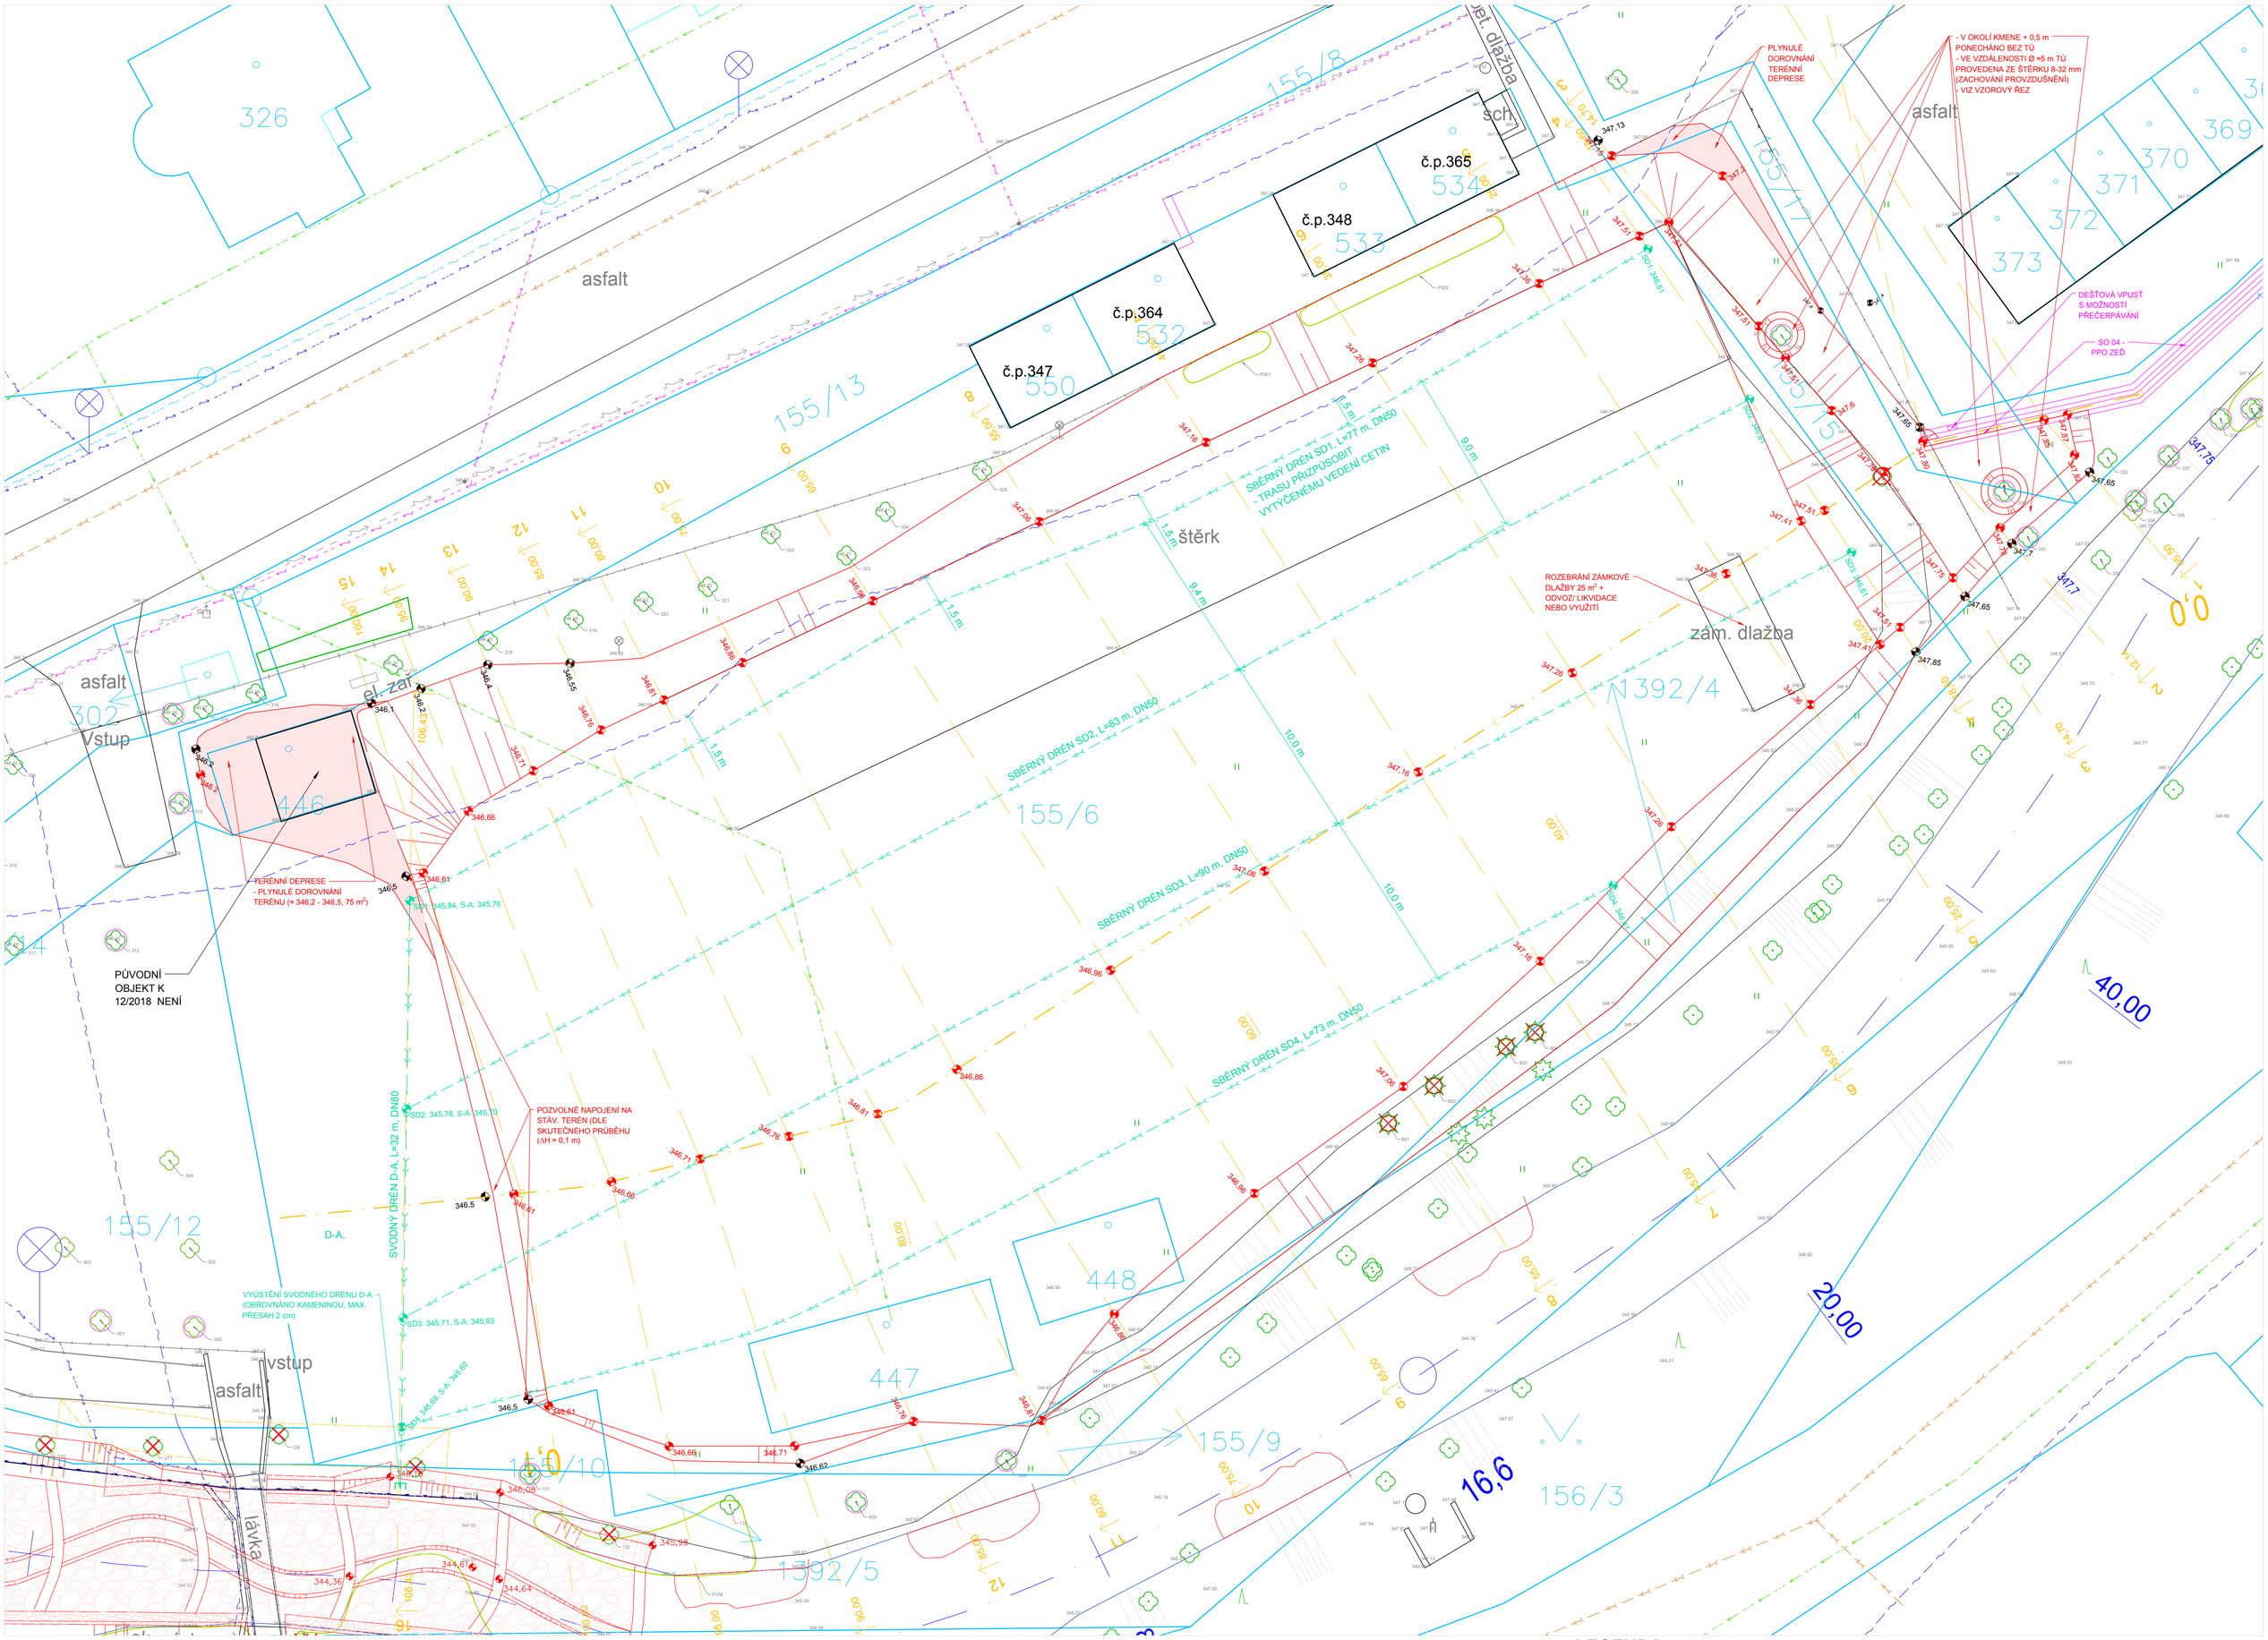
asfalt
asfalt
asfalt
štěrk
zám. dlažba
sch
vstup
vstup
el. zař.
lávka
D-A,
SVODNÝ DRÉN D-A, L=32 m, DN80
SBĚRNÝ DRÉN SD1, L=77 m, DN50
- TRASU PŘIZPŮSOBIT
VYTÝČENÉMU VEDENÍ ČETIN
SBĚRNÝ DRÉN SD2, L=83 m, DN50
SBĚRNÝ DRÉN SD3, L=90 m, DN50
SBĚRNÝ DRÉN SD4, L=73 m, DN50
PLYNULÉ DOROVNÁNÍ TERÉNNÍ DEPRESE
- V OKOLÍ KMENE + 0,5 m PONECHÁNO BEZ TÚ
- VE VZDÁLENOSTI Ø ≈5 m TÚ PROVEDENA ZE ŠTĚRKU 8-32 mm (ZACHOVÁNÍ PROVZDUŠNĚNÍ)
- VIZ VZOROVÝ ŘEZ
DEŠŤOVÁ VPUST S MOŽNOSTÍ PŘEČERPÁVÁNÍ
SO 04 - PPO ZEĎ
ROZEBRÁNÍ ZÁMKOVÉ DLAŽBY 25 m² + ODVOZ/ LIKVIDACE NEBO VYUŽITÍ
TERÉNNÍ DEPRESE
- PLYNULÉ DOROVNÁNÍ TERÉNU (≈ 346,2 - 346,5, 75 m²)
PŮVODNÍ OBJEKT K 12/2018 NENÍ
POZVOLNÉ NAPOJENÍ NA STÁV. TERÉN (DLE SKUTEČNÉHO PRŮBĚHU (ΔH ≈ 0,1 m)
VYÚSTĚNÍ SVODNÉHO DRÉNU D-A (OBROVNÁNO KAMENINOU, MAX. PŘESAH 2 cm)
SD1: 346,61
SD2: 345,78, S-A: 345,70
SD3: 345,71, S-A: 345,63
SD4: 346,68, S-A: 345,60
