

DESNÁ, LOUČNÁ NAD DESNOU -
OPRAVA ZDÍ A KORYTA TOKU, 1 . ETAPA
K.Ú. REJHOTICE

PODÉLNÝ PROFIL 3
Ř. KM 29,695 - 29,844
M 1 : 200/100

SO 03:
SO 03.1 - ř. km 29,695 - 29,801 - oprava opěrné zdi na LB - nová konstrukce zdi

SO 03:

SO 03:

SO 03.1 - ř. km 29,695 - 29,801 - oprava opěrné zdi na LB - nová konstrukce zdi

SO 03.2 - OPRAVA
SPÁDOVÉHO STUPNĚ
ř. km 29,843


KÚ

ř. km 29,844

ř. km 29,695

ZÚ

MOST

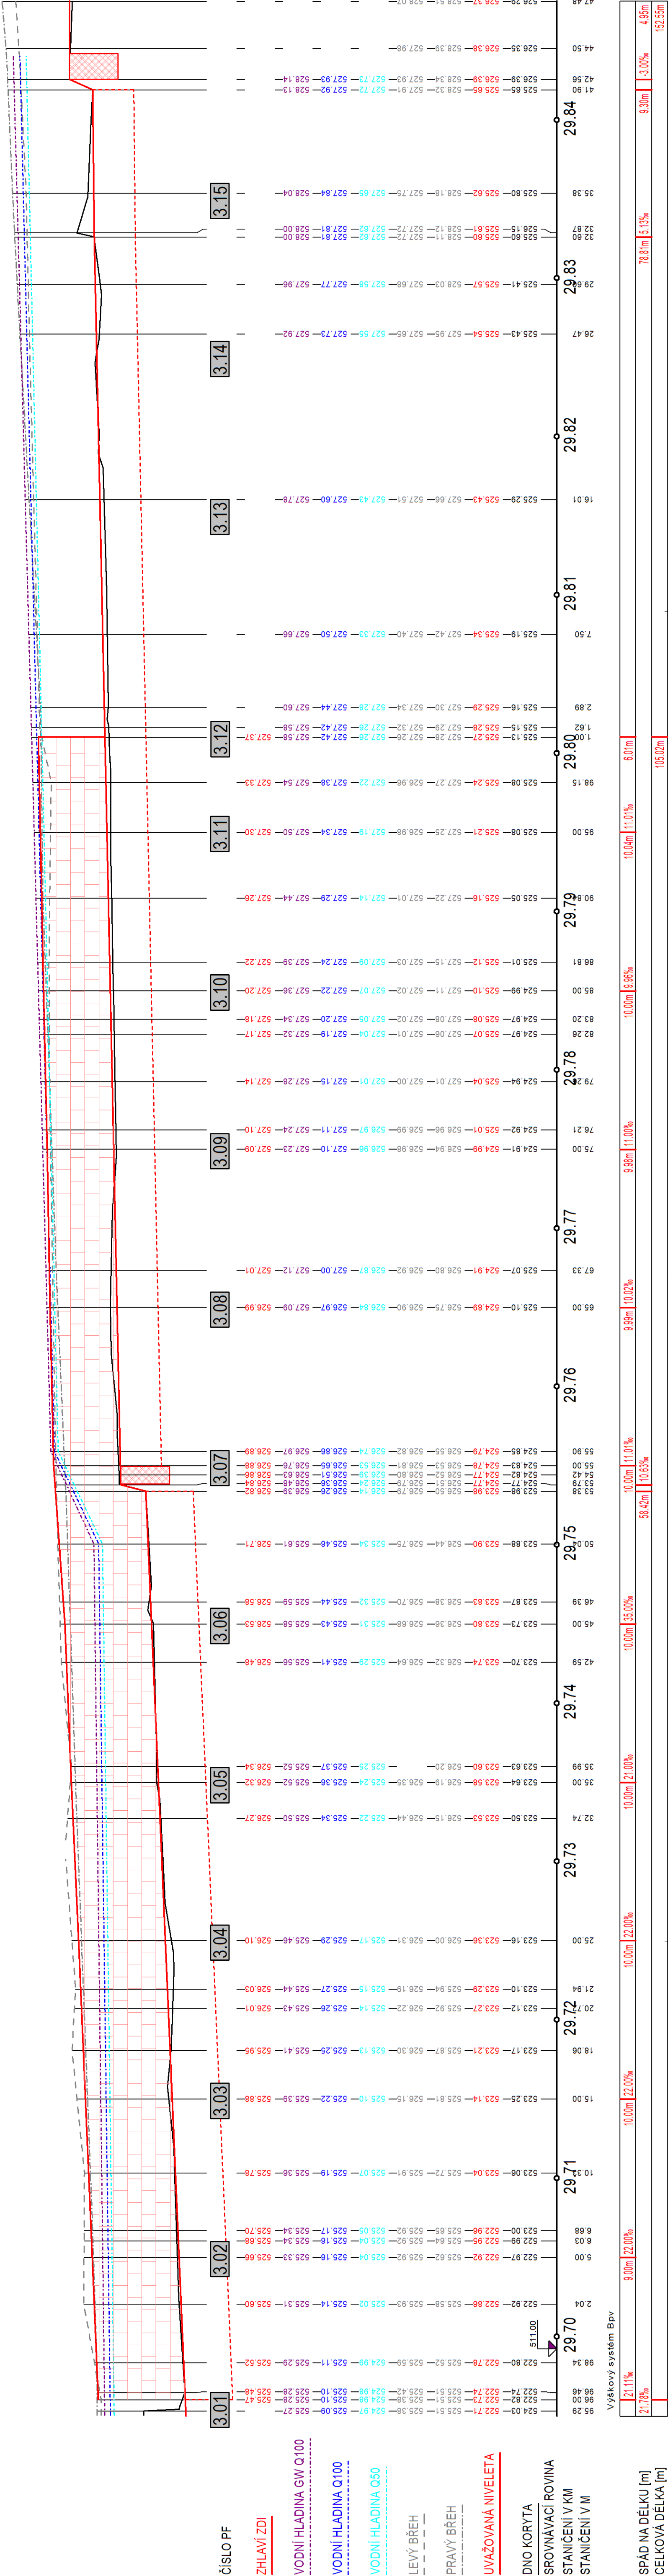

LEGENDA

	Stávající konstrukce/hrany
	Upravené konstrukce/hrany
	Hladina vody - Q50
	Hladina vody - Q100
	Hladina vody - GW Q100
	Oprava zděných k-ci
	Oprava stupňů

	POVODÍ MORAVY, s.p. Děvčelská 11, 602 00 Brno IČ: 70980013, DIČ: CZ70980013 tel.: +420 541 637 111 e-mail: info@pmo.cz	OBLÉDNATEL CLIENT:	AUTORIZACE AUTHORIZED BY:
		ČÍSLO PARÉ DOCUMENT SET NUMBER:	
	Ing. Vít Pučálek M. Bursáka 809, 572 01 Poliška IČ: 04373863, DIČ: CZ04373863 tel.: +420 737 367 556 e-mail: v.pucalek@gmail.com	GENERALNÍ PROJEKTANT GENERAL DESIGNER:	HLAVNÍ INŽENÝR PROJEKTU CHIEF PROJECT MANAGER:
		PROJEKTANT DESIGNER:	Ing. Vít Pučálek
DESNA, LOUČNÁ NAD DESNOU OPRAVA ZDÍ A KORYTA TOKU, 1. ETAPA	NAZEV AKCE TITLE:	ZAKÁZKA Č. CONTRACT NO.:	Ing. Jan Kozák
		DATUM DATE:	20.07
STAVEBNÍ OBJEKT BUILDING PART:	SO 03 LB Ř. KM 29,695 - 29,844	MĚŘÍTKO SCALE:	1:200/100
		STUPNĚNÍ PROJECT STATUS:	DPS
OBSAH CONTENT:	PODÉLNÝ PROFIL 3 Ř. KM 29,695 - 29,844	ČÍSLO VÝKRESU DRAWING NUMBER:	D.2.3.