


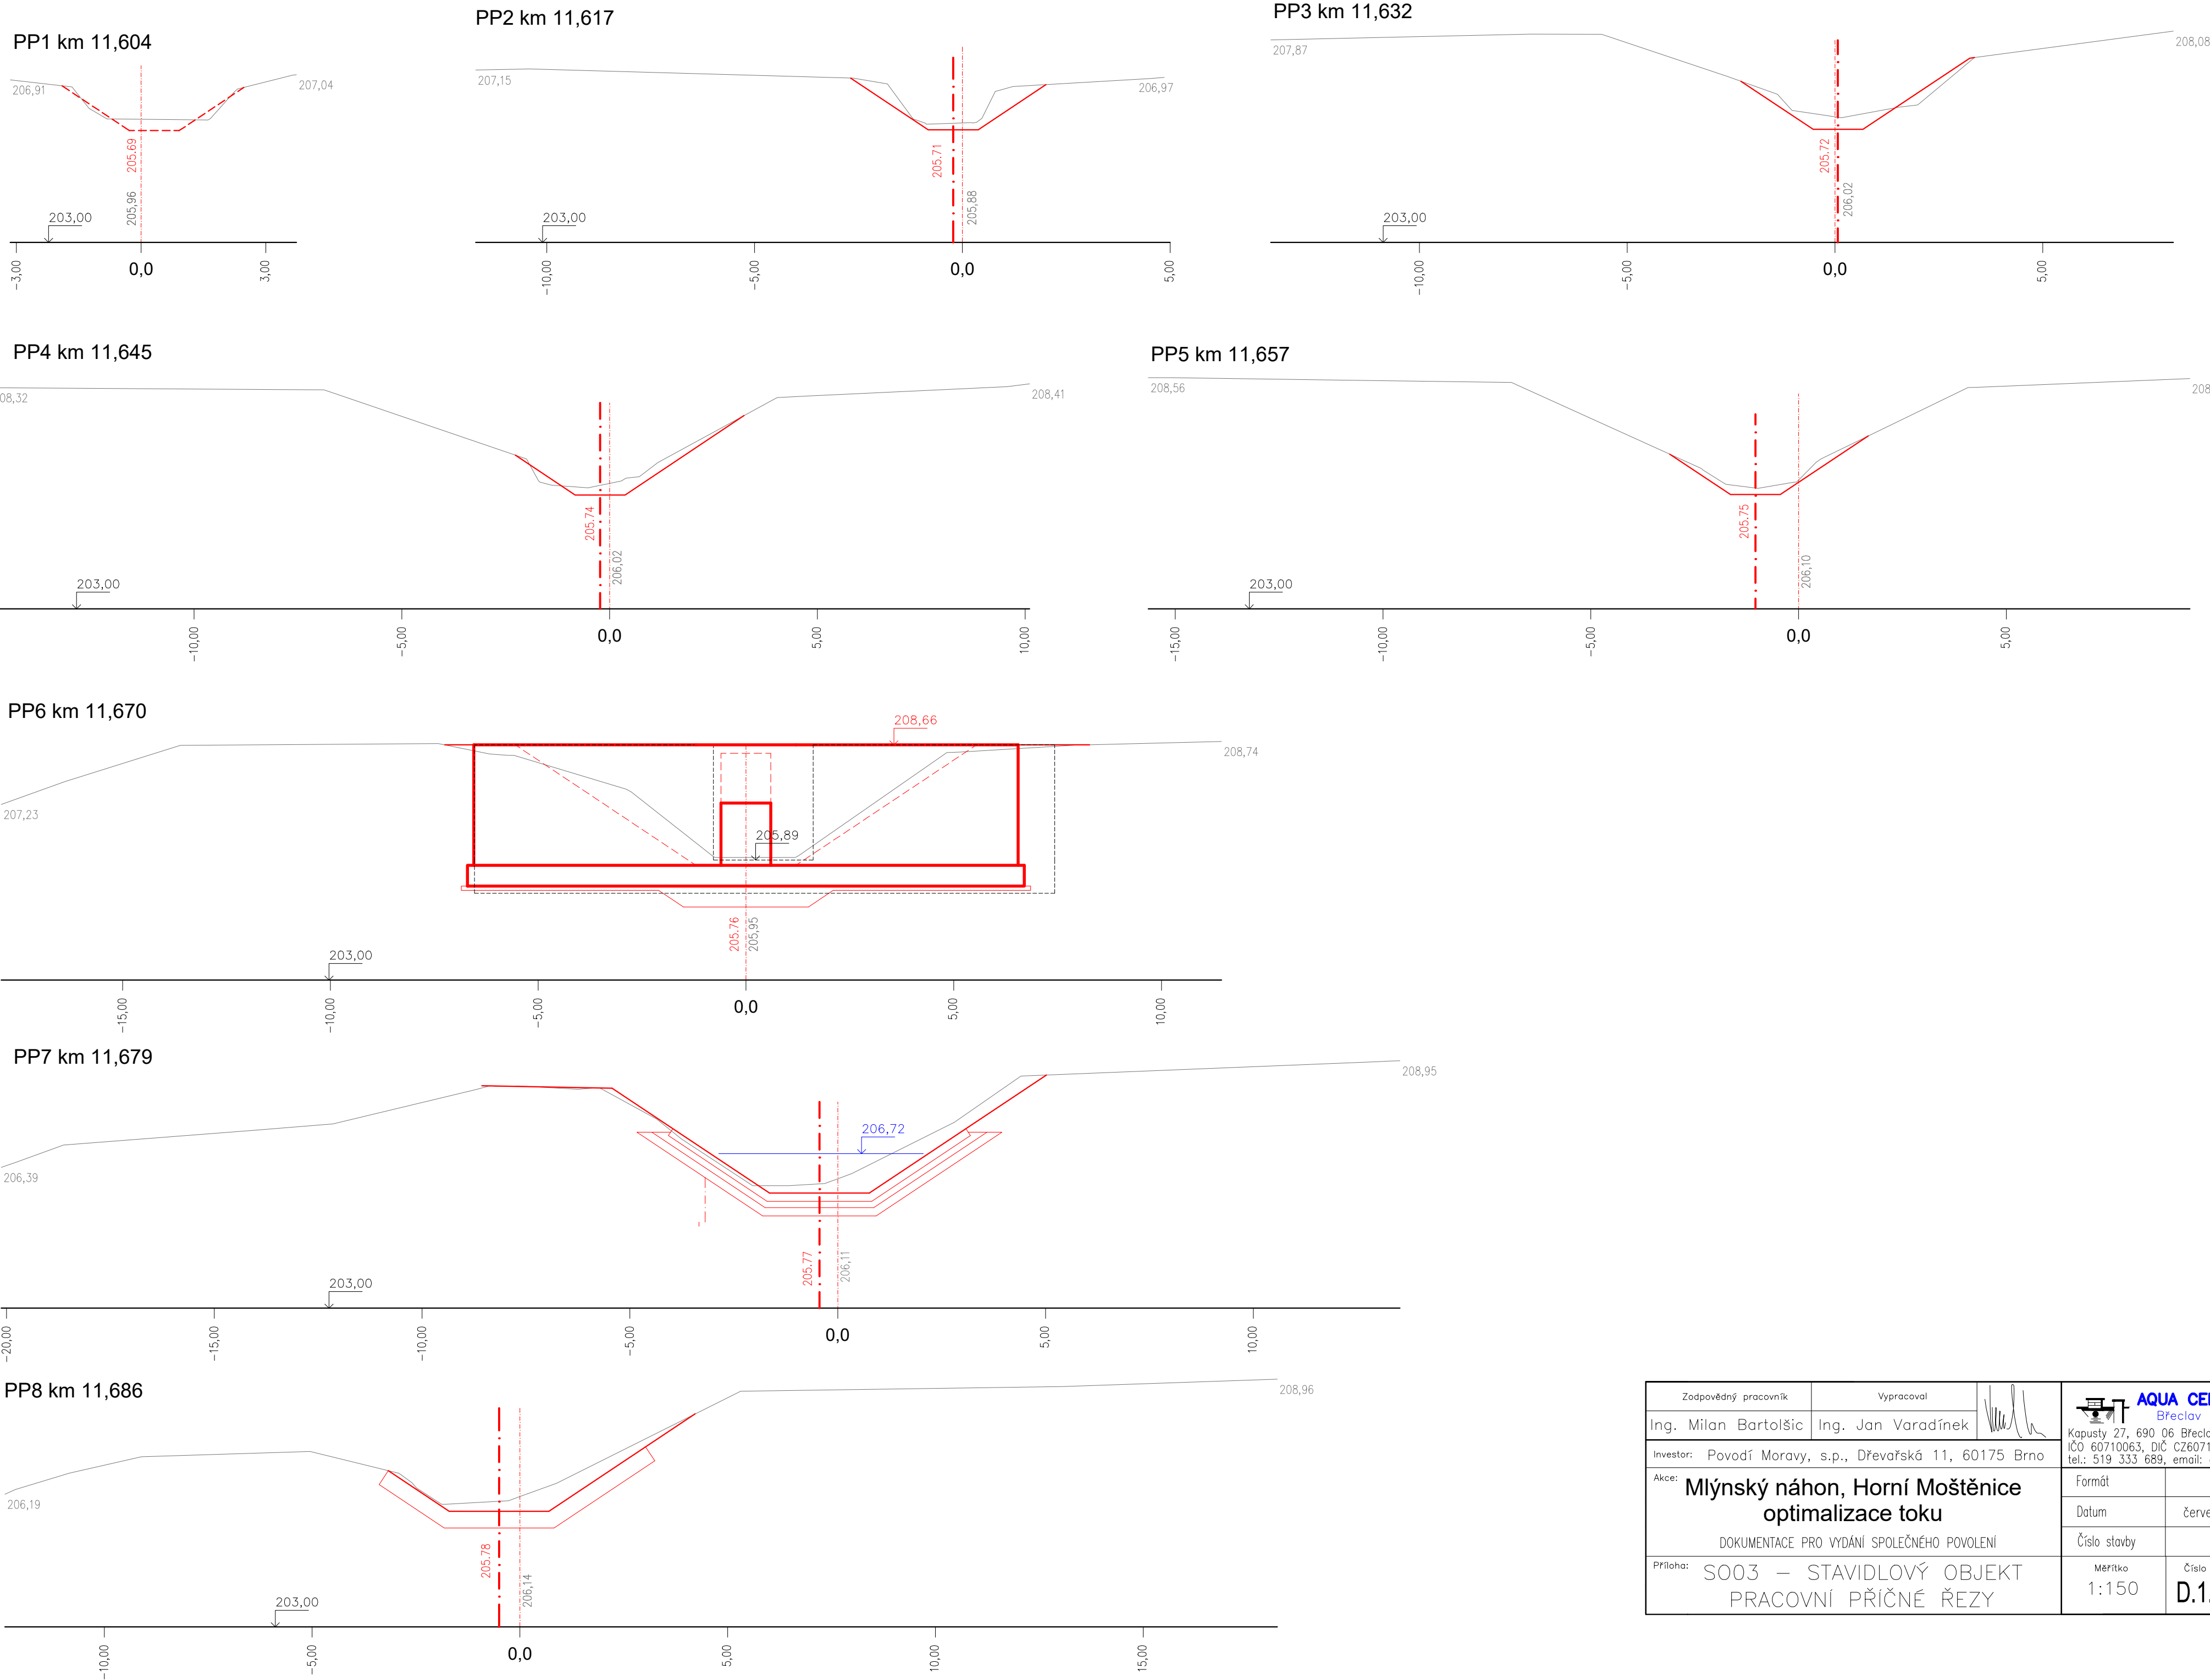

Zodpovědný pracovník	Vypracoval		
Ing. Milan Bartolšic	Ing. Jan Varadínek		
Investor: Povodí Moravy, s.p., Dřevařská 11, 60175 Brno			
Akce: Mlýnský náhon, Horní Moštěnice optimalizace toku		Formát	
DOKUMENTACE PRO VYDÁNÍ SPOLEČNÉHO POVOLENÍ		Datum	červen 2020
Příloha: SO03 – STAVIDLOVÝ OBJEKT PRACOVNÍ PŘÍČNÉ ŘEZY		Číslo stavby	
		Měřítko 1:150	Číslo přílohy D.1.1.b.8