


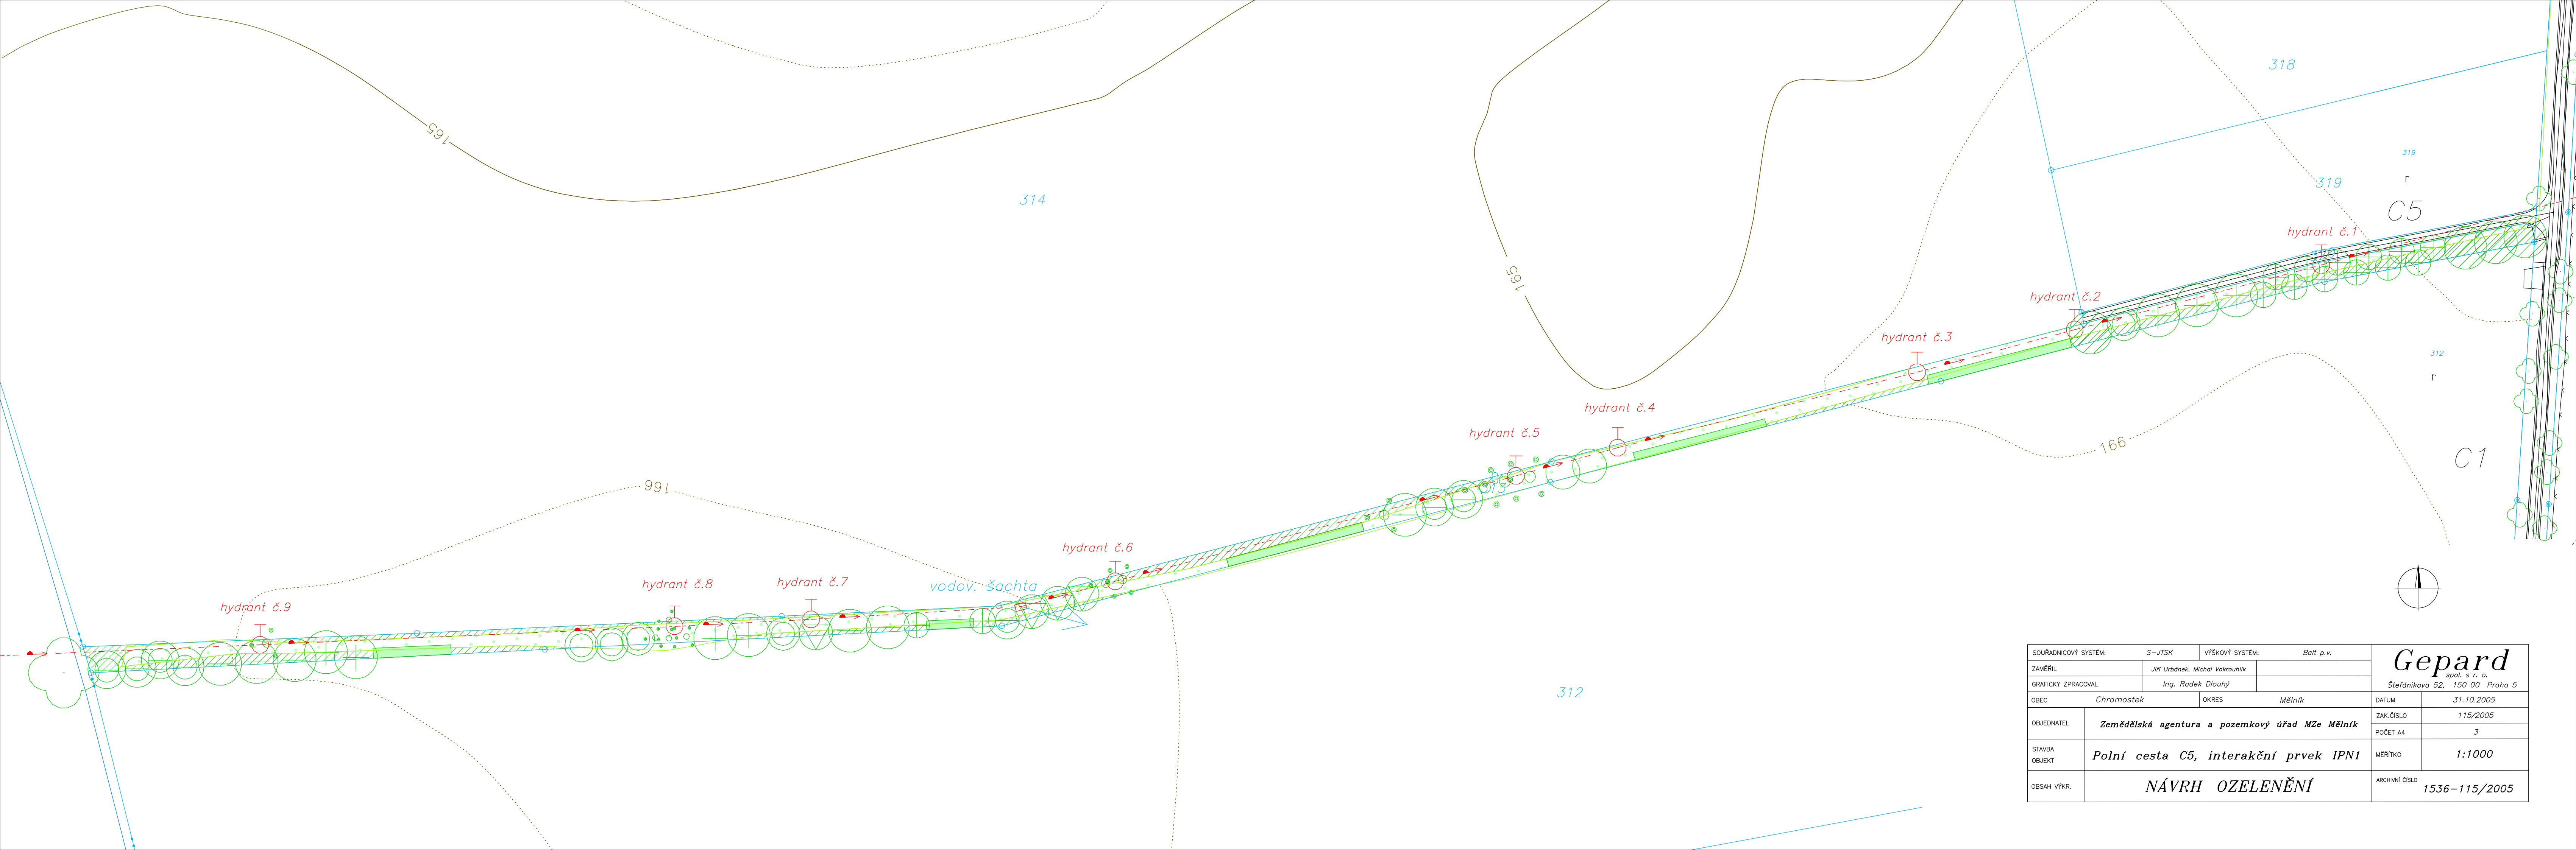

SOUŘADNICOVÝ SYSTÉM: S-JTSK		VÝŠKOVÝ SYSTÉM: Balt p.v.		Gepard spol. s r. o. Štefáníkova 52, 150 00 Praha 5		
ZAMĚŘIL:		Jiří Urbánek, Michal Vokrouhlik				
GRAFICKY ZPRACOVAL:		Ing. Radek Dlouhý				
OBEC Chramostek		OKRES Mělník		DATUM	31.10.2005	
OBJEDNATEL	Zemědělská agentura a pozemkový úřad MZe Mělník				ZAK.ČÍSLO	115/2005
					POČET A4	3
STAVBA OBJEKT	Polní cesta C5, interakční prvek IPN1				MĚŘÍTKO	1:1000
OBSAH VÝKR.	NÁVRH OZELENĚNÍ				ARCHIVNÍ ČÍSLO	1536-115/2005