


KATASTRÁLNÍ SITUAČNÍ VÝKRES

M 1:2000

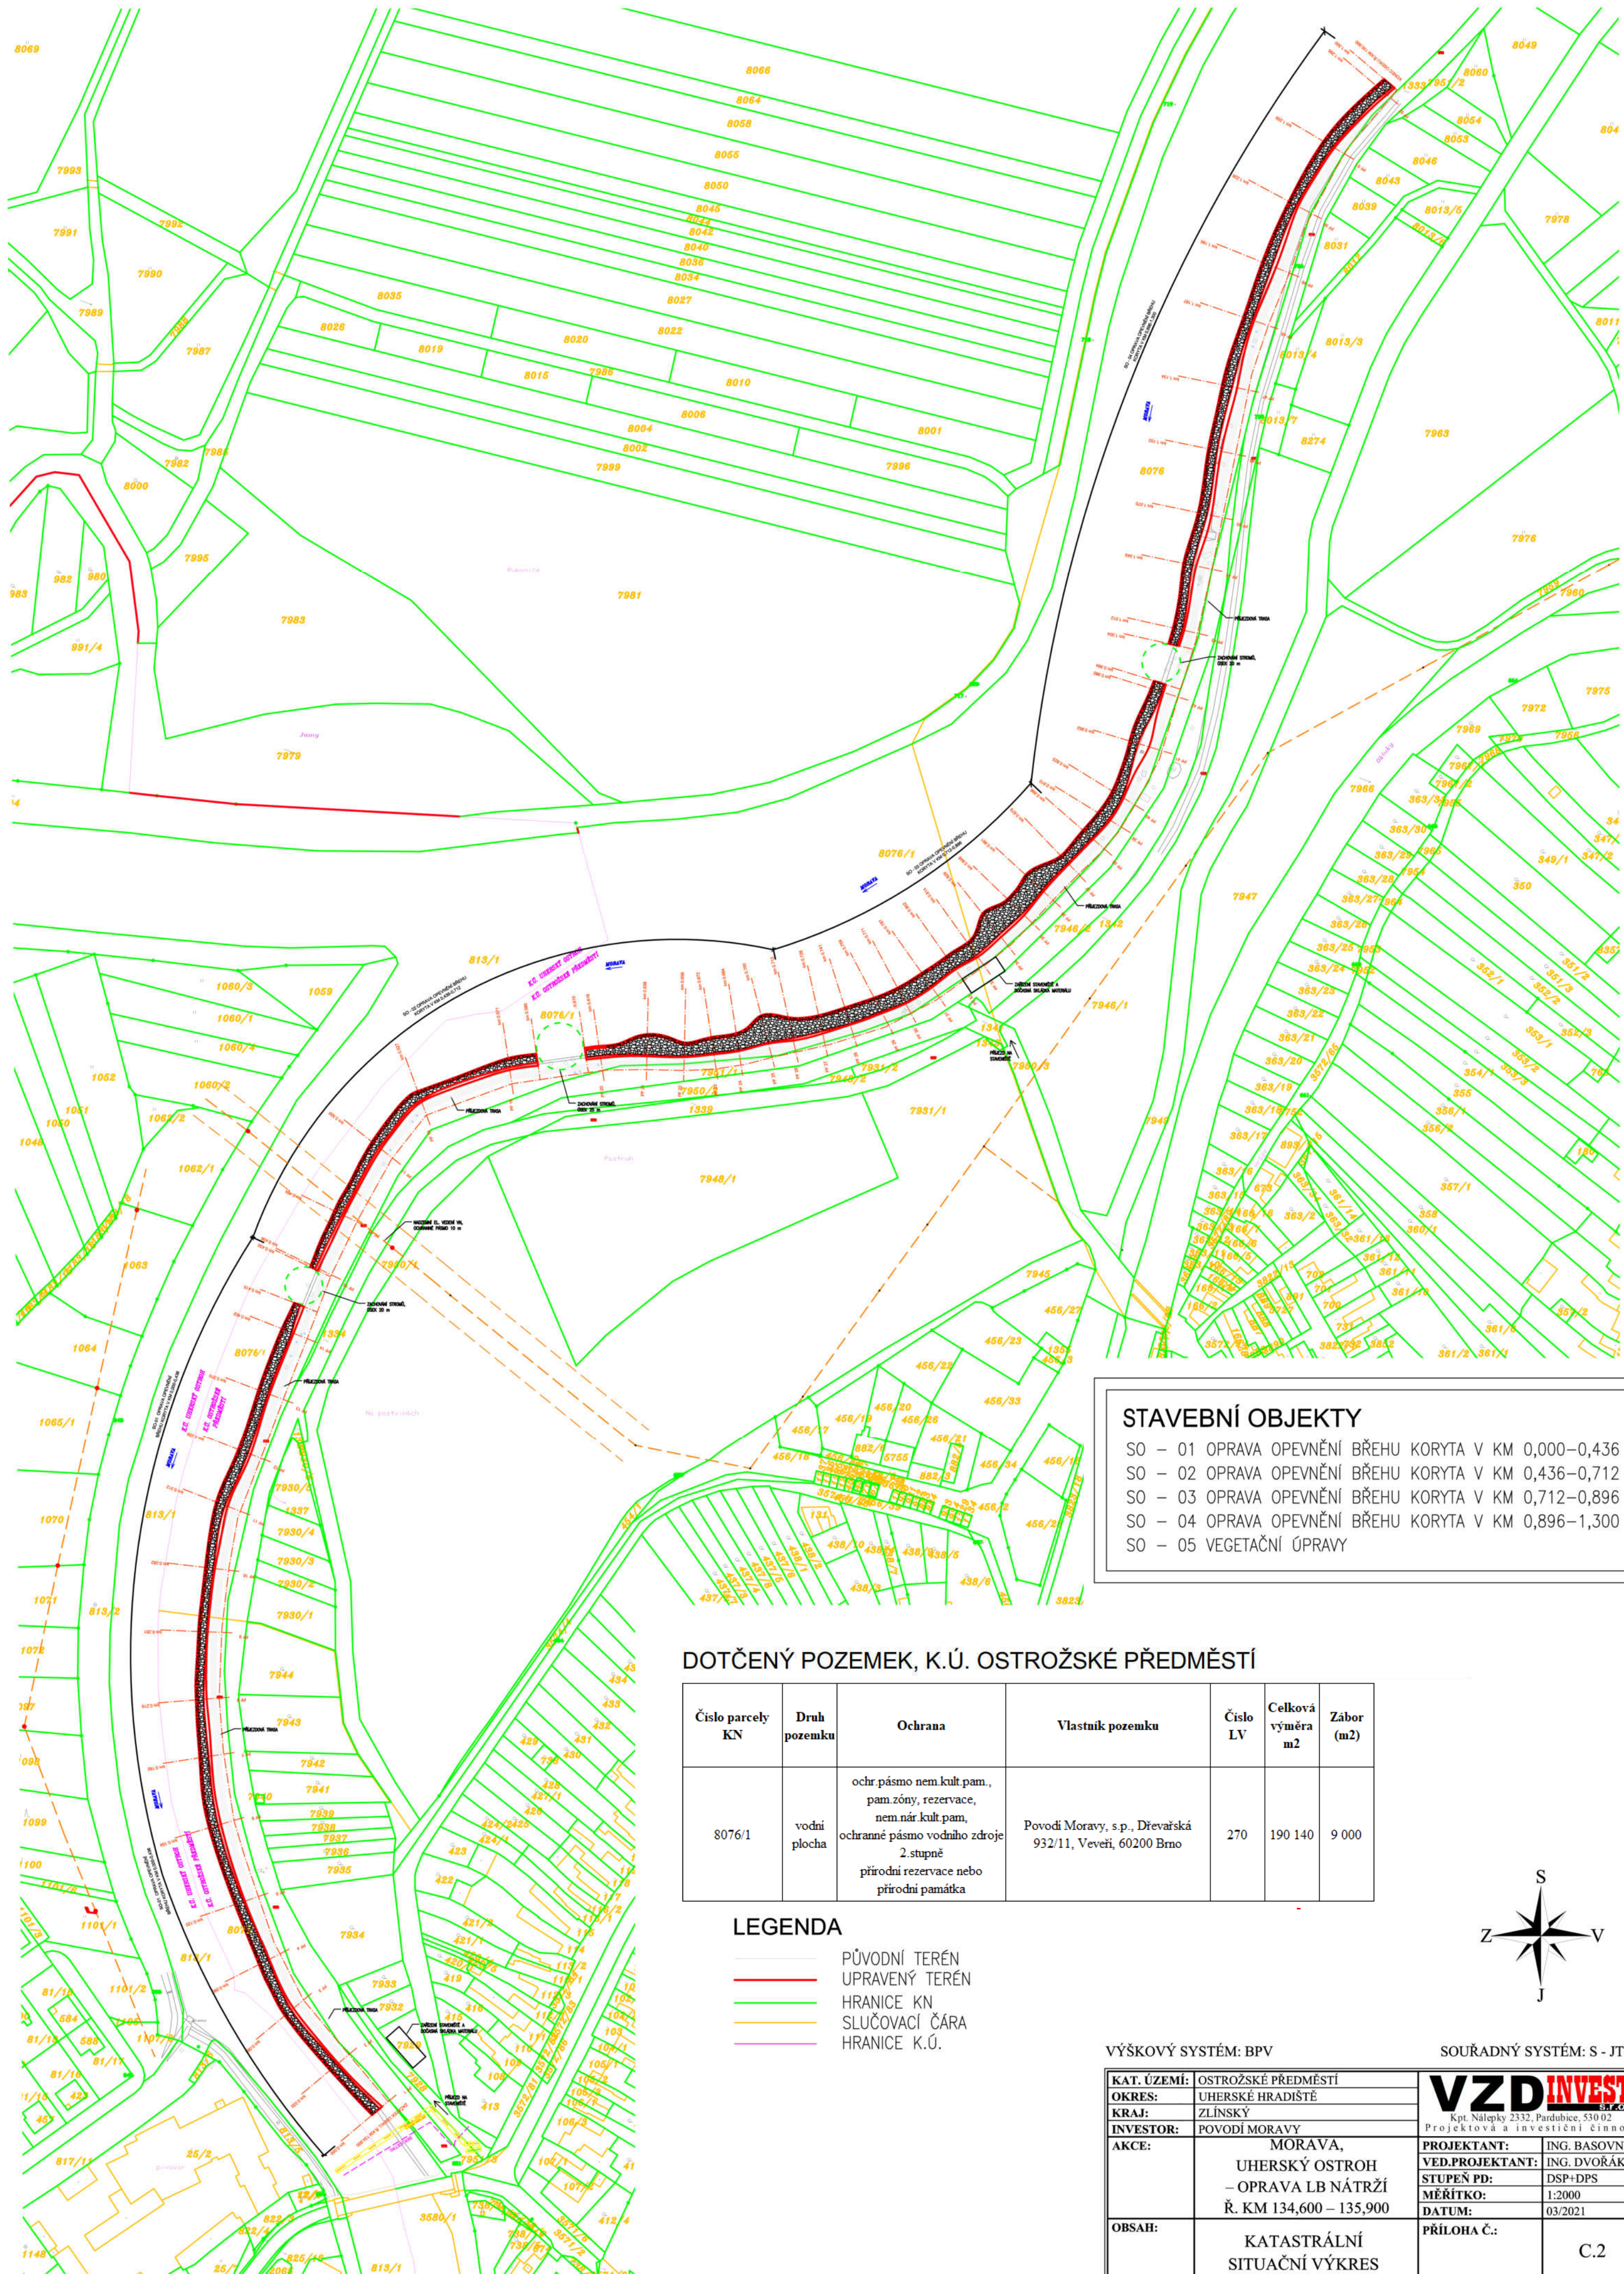

Číslo parcely KN	Druh pozemku	Ochrana	Vlastník pozemku	Číslo LV	Celková výměra m2	Zábor (m2)
8076/1	vodní plocha	ochr.pásmo nem.kult.pam., pam.zóny, rezervace, nem.nár.kult.pam, ochranné pásmo vodního zdroje 2.stupně přírodní rezervace nebo přírodní památka	Povodi Moravy, s.p., Dřevařská 932/11, Veveří, 60200 Brno	270	190 140	9 000

LEGENDA

- PŮVODNÍ TERÉN
 UPRAVENÝ TERÉN
 HRANICE KN
 SLUČOVACÍ ČÁRA
 HRANICE K.Ú.



VÝŠKOVÝ SYSTÉM: BPV

SOUŘADNÝ SYSTÉM: S - JTSK

KAT. ÚZEMÍ:	OSTROŽSKÉ PŘEDMĚSTÍ	 Kpt. Nálepky 2332, Pardubice, 530 02 Projektová a investiční činnost	
OKRES:	UHERSKÉ HRADIŠTĚ		
KRAJ:	ZLÍNSKÝ		
INVESTOR:	POVODÍ MORAVY		
AKCE:	MORAVA, UHERSKÝ OSTROH – OPRAVA LB NÁTRŽÍ Ř. KM 134,600 – 135,900	PROJEKTANT:	ING. BASOVNÍK
		VED.PROJEKTANT:	ING. DVORÁK
		STUPEŇ PD:	DSP+DPS
		MĚŘÍTKO:	1:2000
		DATUM:	03/2021
OBSAH:	KATASTRÁLNÍ SITUAČNÍ VÝKRES	PŘÍLOHA Č.:	C.2