


KOORDINAČNÍ SITUAČNÍ VÝKRES - SO-01b  
M 1:500

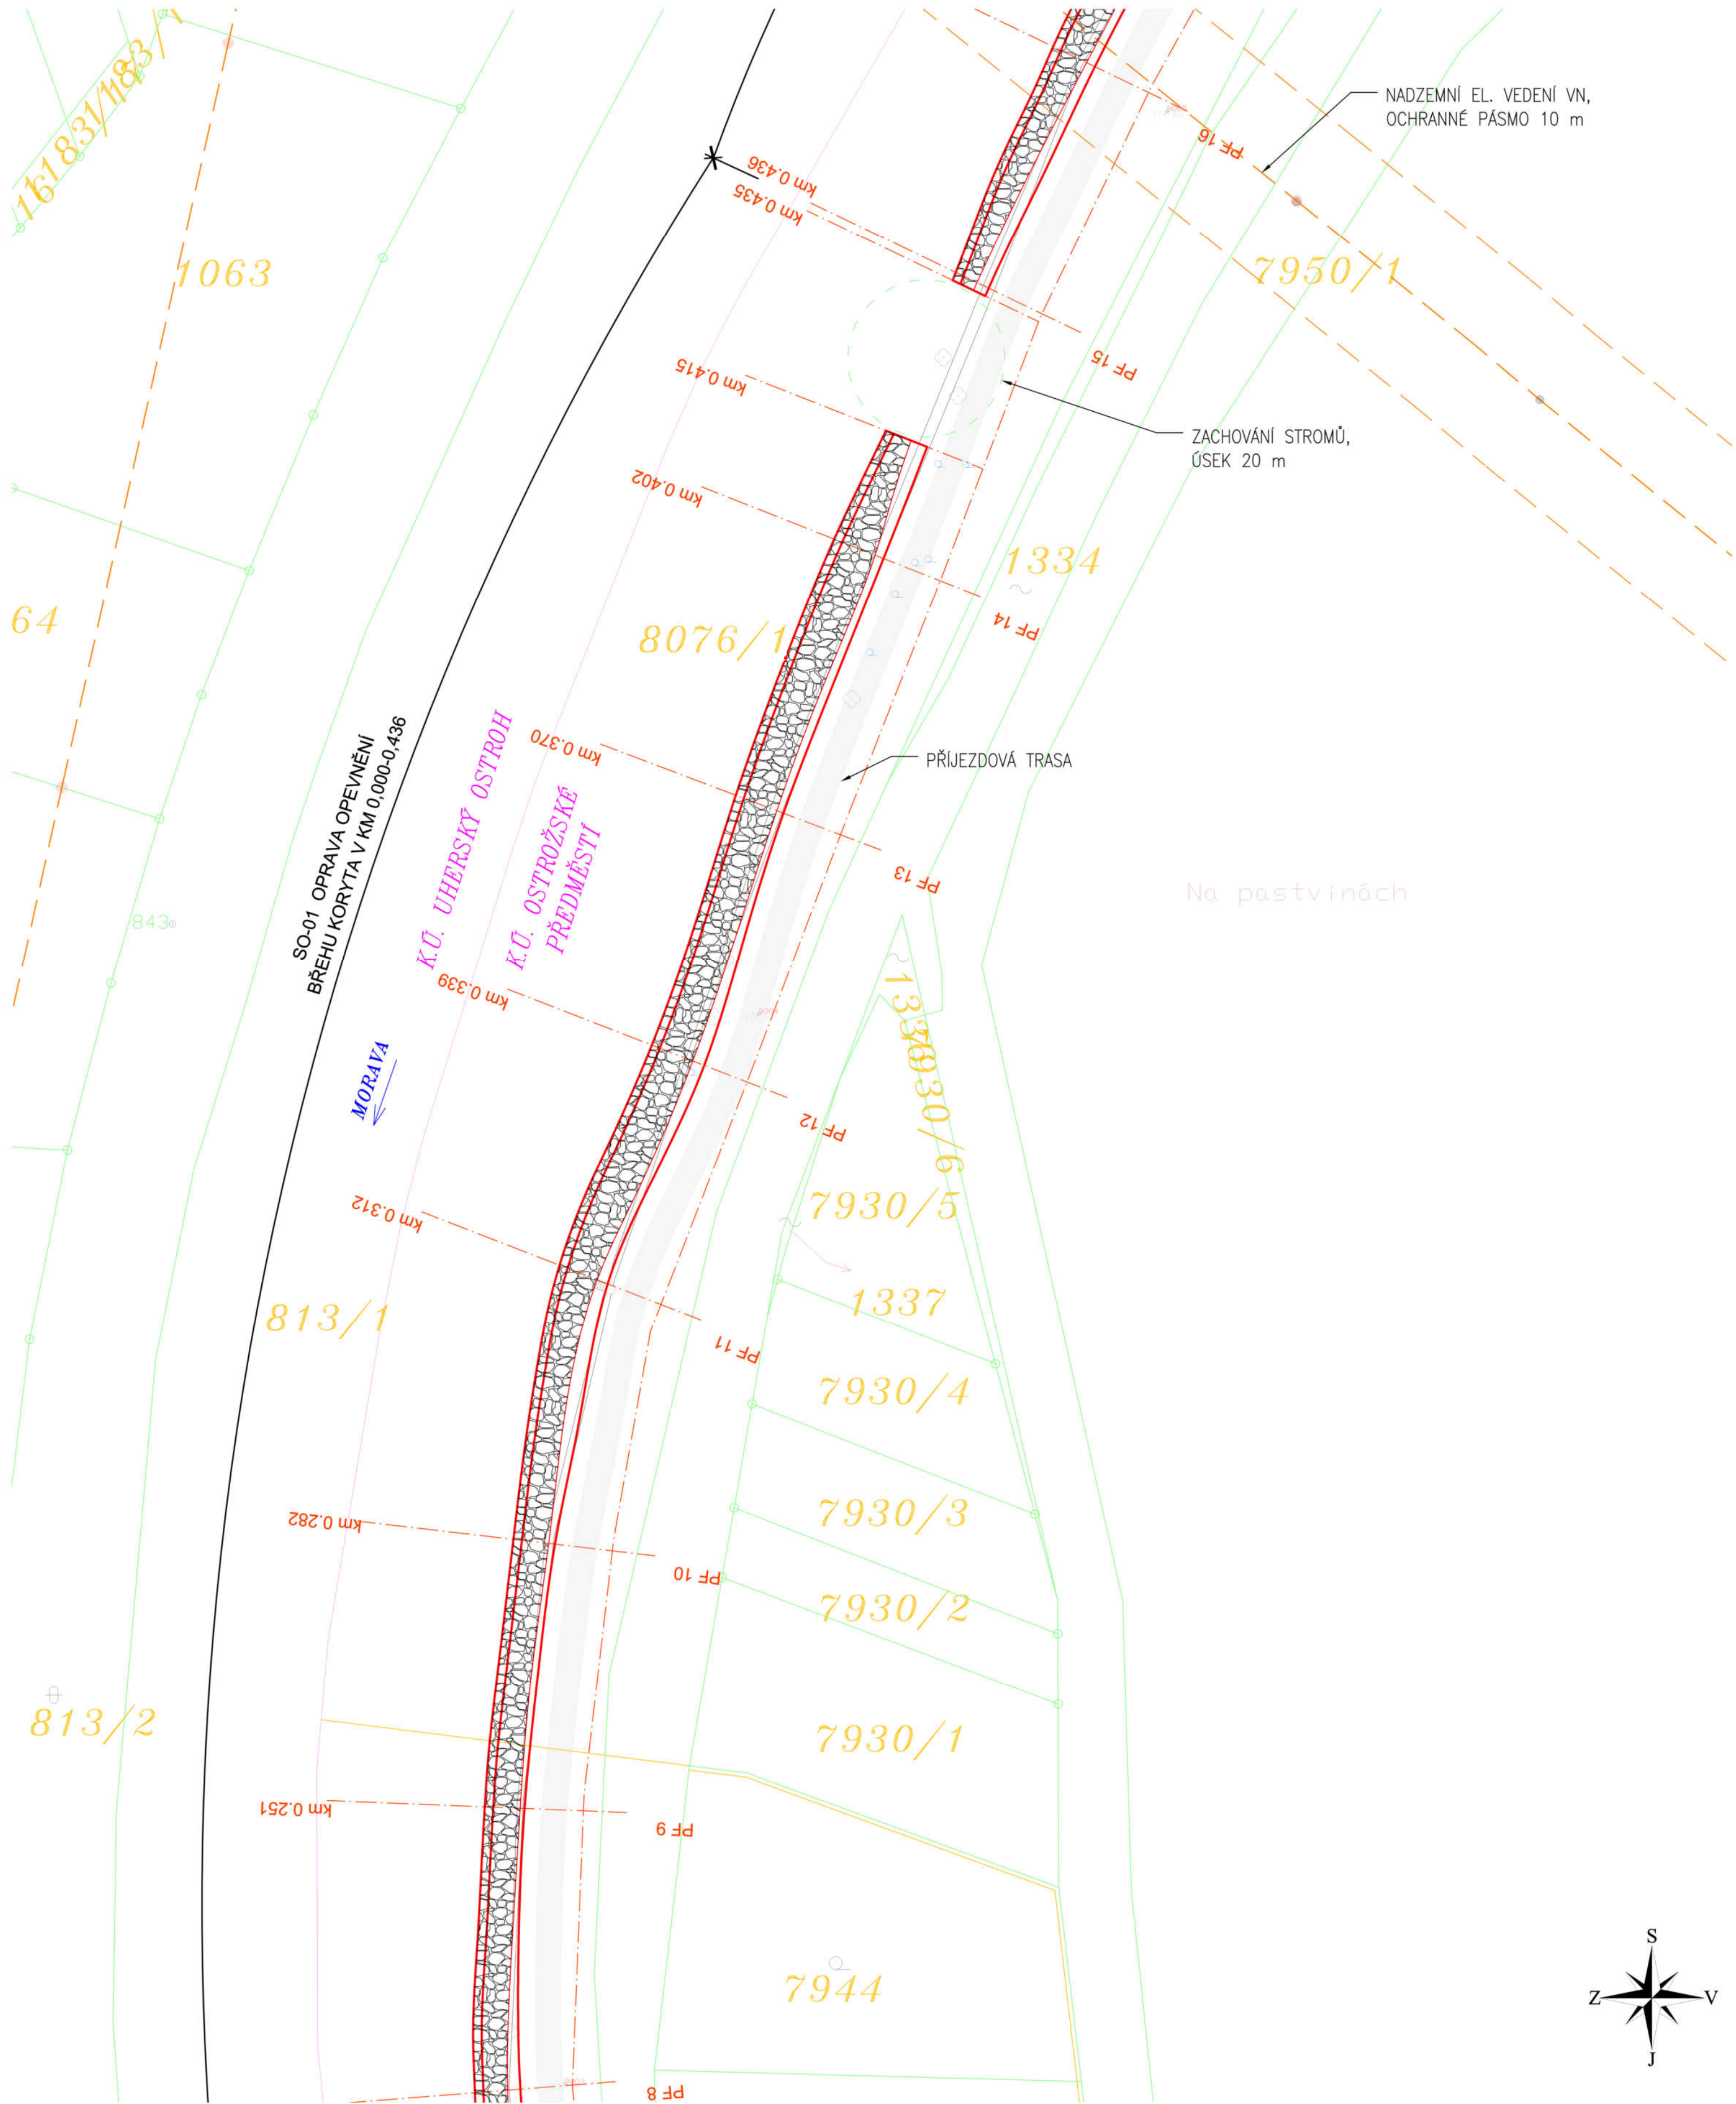


STAVEBNÍ OBJEKTY

- SO – 01 OPRAVA OPEVNĚNÍ BŘEHU KORYTA V KM 0,000–0,436
- SO – 02 OPRAVA OPEVNĚNÍ BŘEHU KORYTA V KM 0,436–0,712
- SO – 03 OPRAVA OPEVNĚNÍ BŘEHU KORYTA V KM 0,712–0,896
- SO – 04 OPRAVA OPEVNĚNÍ BŘEHU KORYTA V KM 0,896–1,300
- SO – 05 VEGETAČNÍ ÚPRAVY

LEGENDA

- PŮVODNÍ TERÉN
- UPRAVENÝ TERÉN
- HRANICE KN
- SLUČOVACÍ ČÁRA
- HRANICE K.Ú.
- NADZ. EL. VEDENÍ VN
- SÍŤ ELEKTRONICKÝCH KOMUNIKACÍ (SEK)
- PLYNOVOD (STL)
- OPEVNĚNÍ Z LK

SKLADBA VÝKRESŮ

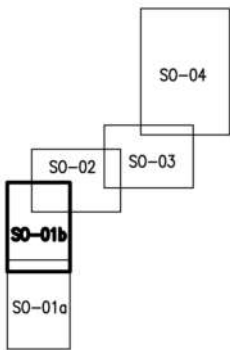

VÝŠKOVÝ SYSTÉM: BPV

SOUŘADNÝ SYSTÉM: S - JTSK

KAT. ÚZEMÍ:	OSTROŽSKÉ PŘEDMĚSTÍ	<div><b>VZD INVEST</b> s.r.o. Kpt. Nálepký 2332, Pardubice, 530 02 Projektová a investiční činnost</div>	
OKRES:	UHERSKÉ HRADIŠTĚ		
KRAJ:	ZLÍNSKÝ		
INVESTOR:	POVODÍ MORAVY		
AKCE:	MORAVA, UHERSKÝ OSTROH – OPRAVA LB NÁTRŽÍ Ř. KM 134,600 – 135,900	PROJEKTANT:	ING. BASOVNÍK
		VED.PROJEKTANT:	ING. DVOŘÁK
		STUPEŇ PD:	DSP+DPS
		MĚŘÍTKO:	1:500
		DATUM:	03/2021
OBSAH:	KOORDINAČNÍ SITUAČNÍ VÝKRES - SO-01b	PŘÍLOHA Č.:	C.4