


# KOORDINAČNÍ SITUAČNÍ VÝKRES

Geodetické zamětí M 1:500

Legenda	
	Geodetické zamětí
	Kaldař nemovitosti
	Line stavby
	Přičné profily
	Železobeton
	Kamenná dlažba
	Zařízení slavenišť
	Přístup na slavenišť
	Strom
	Obvod stavby
	SVVK vodovod (podzemní vedení)

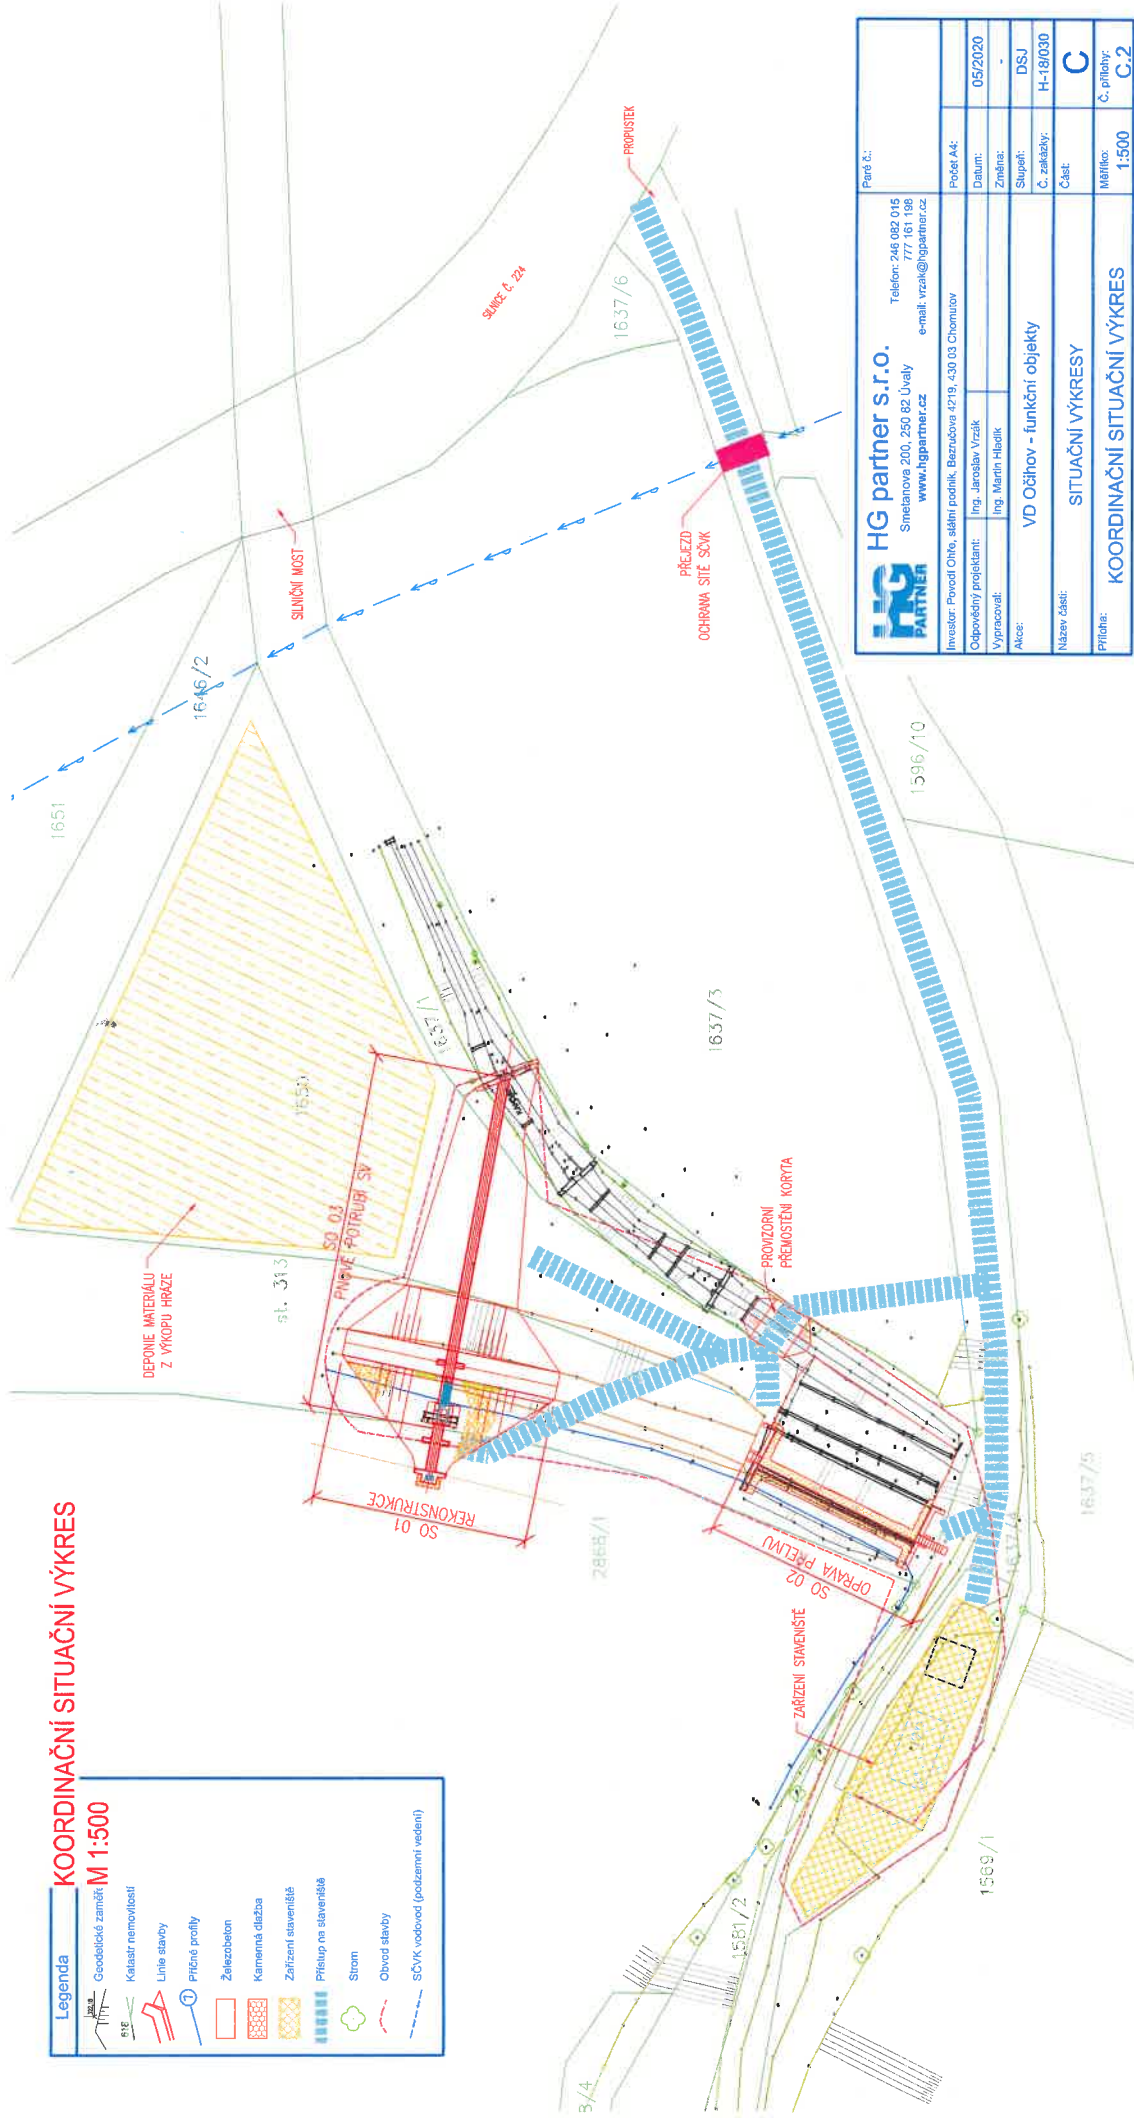

<b>HG partner s.r.o.</b>		Parti č.:	
Smečanova 200, 250 82 Úvelý		Telefon: 246 082 015	
www.hgpartner.cz		777 161 188	
e-mail: vrazak@hgpartner.cz			
Odpovědný projektant: Ing. Jaroslav Vrážek		Datum:	05/2020
Vypracoval: Ing. Martin Hladík		Změna:	-
Akce: VD Očihov - funkční objekty		Stupeň:	DSJ
Název díla:		Č. zakázky:	H-18/030
Příloha:		Část:	C
SITUAČNÍ VÝKRES		Mřížko:	1:500
KOORDINAČNÍ SITUAČNÍ VÝKRES		Č. přílohy:	C.2

Zemědělská společnost

Bišenský s.r.o.

439 88 Bišenský 107

tel. 415 214 757

IČO: 47782455 DIČ: CZ47782455

20.11.2020