


PODÉLNÝ PROFIL 1:1000/100 - 2. ČÁST

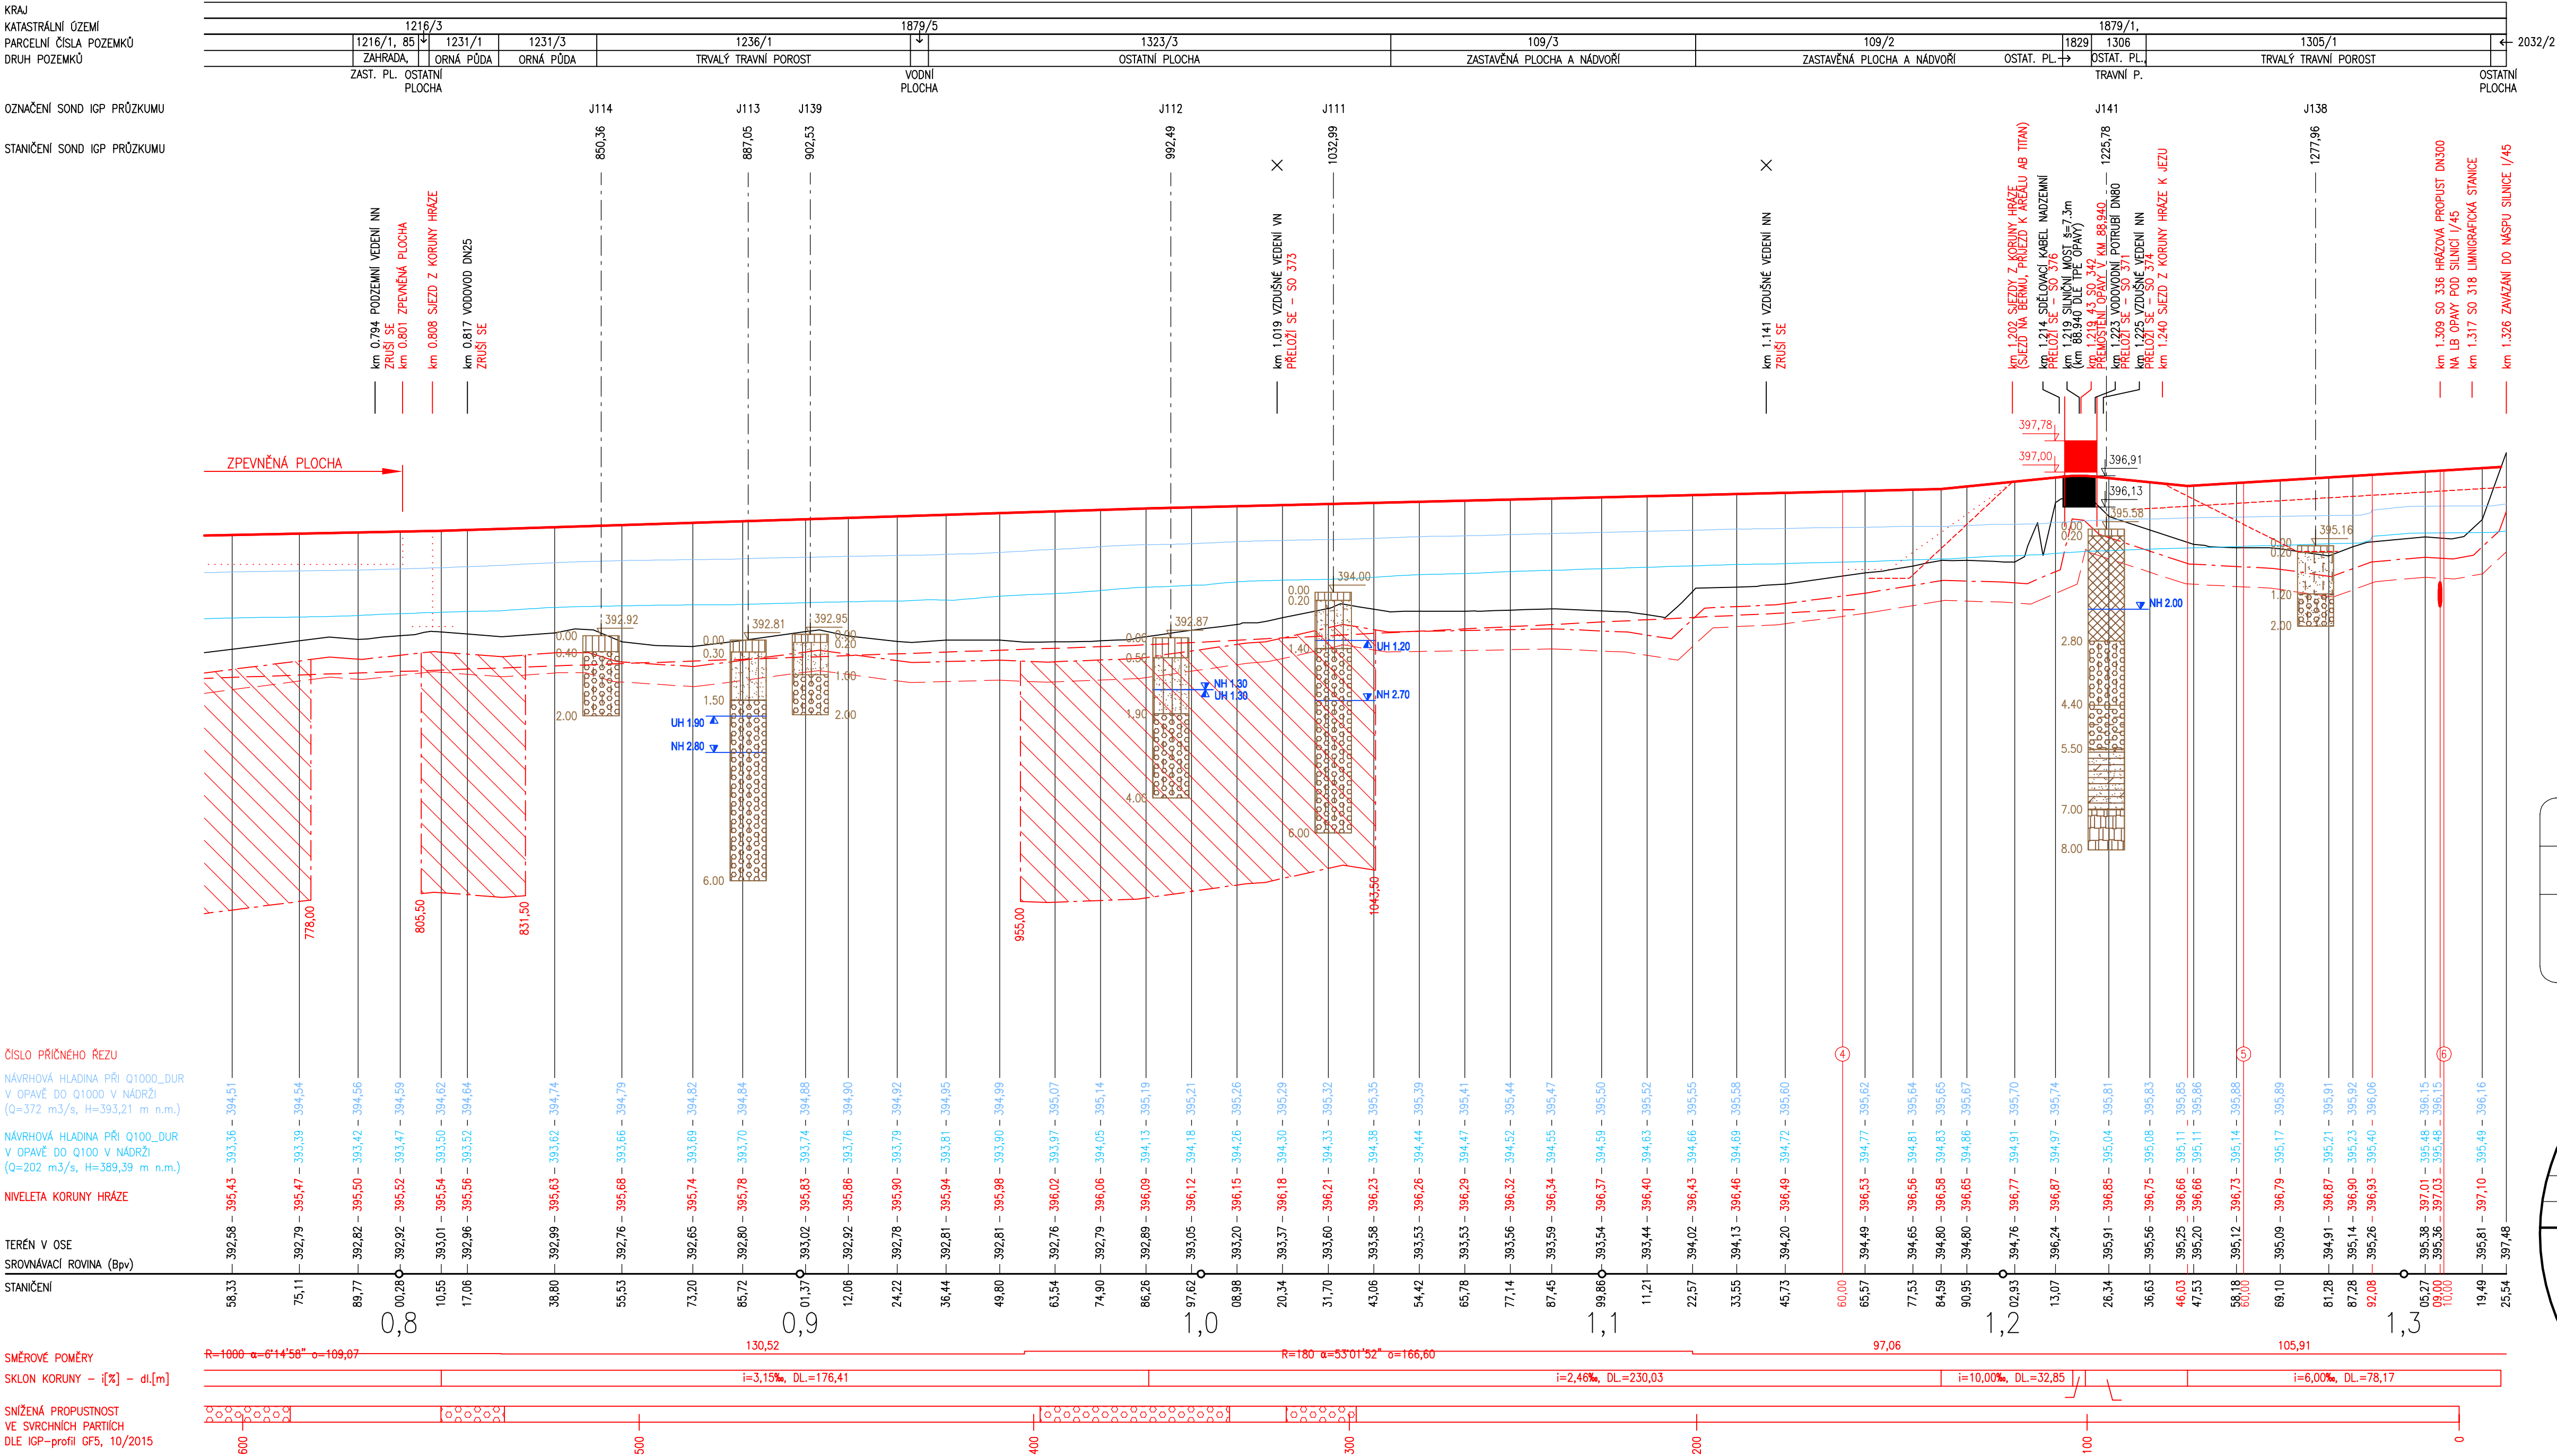

LEGENDA GEOLOGICKÝCH SOND

- HMŮŽNÍ VRSTVA  
HLÍNA PÍŠČITÁ  
HLÍNA JÍLOVITÁ  
HLÍNA PÍŠČITÁ, AŽ ŠTĚRKOVITÁ HMŮŽNÍ  
NAVÁŽKA, STAVEBNÍ SUŤ  
PÍSEK HLINITÝ  
PÍSEK JÍLOVITÝ  
ŠTĚRK S PŘÍMĚSÍ JEMNOZRNNÉ ZEMINY AŽ ŠTĚRK HLINITÝ S PŘÍMĚSÍ PÍSKU  
ŠTĚRK HLINITÝ  
ŠTĚRK PÍŠČITÝ  
ŠTĚRK JÍLOVITO-PÍŠČITÝ, AŽ ŠTĚRK JÍLOVITÝ  
JÍL  
JÍL PÍŠČITÝ  
JÍL ŠTĚRKOVITÝ  
DROBA SILNĚ ZVĚTRALÁ  
BRÍDLICE SILNĚ ZVĚTRALÁ AŽ ŠTĚRK S PŘÍMĚSÍ JEMNOZRNNÉ ZEMINY  
SILTOVEC

NH 1.50  
UH 1.50  
HLADINA PODZEMNÍ VODY  
NARAŽENÉ USTÁLENÉ

LEGENDA :

- TERÉN V OSE HRÁZE  
ZÁKLADOVÁ SPÁRA  
ZAVAZOVACÍ OZUB  
PATNÍ DŘEN  
TĚSNICÍ STĚNA  
OPĚRNÁ ZEď

Akce  
**OPATŘENÍ NA HORNÍ OPAVĚ, PŘÍPRAVA AKCE V OBDOBÍ 2013-2016**

Objednatel  
**Povodí Odry, státní podnik**

Zhotovitel  
**Společnost "OHO"**  
**AQUATIS** **GEOTest** **JUGeo-GVP**

VÝŠKOVÝ SYSTÉM: BALTI PO VYROVNÁNÍ

**AQUATIS**

AQUATIS s.r.o.  
Botanická 834/56, 602 00 Brno  
Tel: +420 541 554 111  
Fax: +420 541 211 205  
E-mail: info@aquatis.cz  
http://www.aquatis.cz

Zodpovědný projektant  
**ING. ADAM FORMÁNEK**

Hlavní inženýr projektu  
**ING. PETR TUPÝ**

Vedoucí střediska  
**ING. JIRÍ ŠVANCARA**

Vypracoval  
**ING. ADAM FORMÁNEK**

Kontrolýr  
**ING. JIRÍ ŠVANCARA**

Zakázkové číslo  
**151186.31.37**

Datum  
**28.1.2016**

Stupeň dokumentace  
**DUR**

Název souboru  
**SO\_332\_335\_PP\_LB\_hraz.dwg**

Akce  
**OPATŘENÍ NA HORNÍ OPAVĚ, PŘÍPRAVA AKCE V OBDOBÍ 2013-2016**  
**VD NOVÉ HERMINOVY - SOUVISEJÍCÍ OBJEKTY, OHO**  
SO 332 OCHRANNÁ HRÁZ NA LB OPAVY MEZI SILNICÍ III/4581 DO MLOČIC A OBLOUKOVÝM MOSTEM  
SO 335 OCHRANNÁ HRÁZ POD SILNICÍ I/45 NA LB OPAVY

Příloha  
**PODÉLNÝ PROFIL OCHRANNÉ HRÁZE NA LB OPAVY - 1. ČÁST**

Mřížko  
**1: 1000/100**

Číslo přílohy  
**D.2.1.6.2**

Objednatel  
**POVODÍ ODRY, STÁTNÍ PODNIK**