


KRAJ:
KATASTRÁLNÍ ÚZEMÍ:
PARCELNÍ ČÍSLA POZEMKŮ:
DRUH POZEMKŮ:

947/1	1866/1	704/2
TTP	OSTATNÍ PLOCHA	TTP

MORAVSKOSLEZSKÝ
NOVÉ HEŘMINOVY

1866/5
OSTATNÍ PLOCHA

PODÉLNÝ PROFIL
SO145 STABILIZACE EROZNÍ RÝHY Č.3
M 1:200

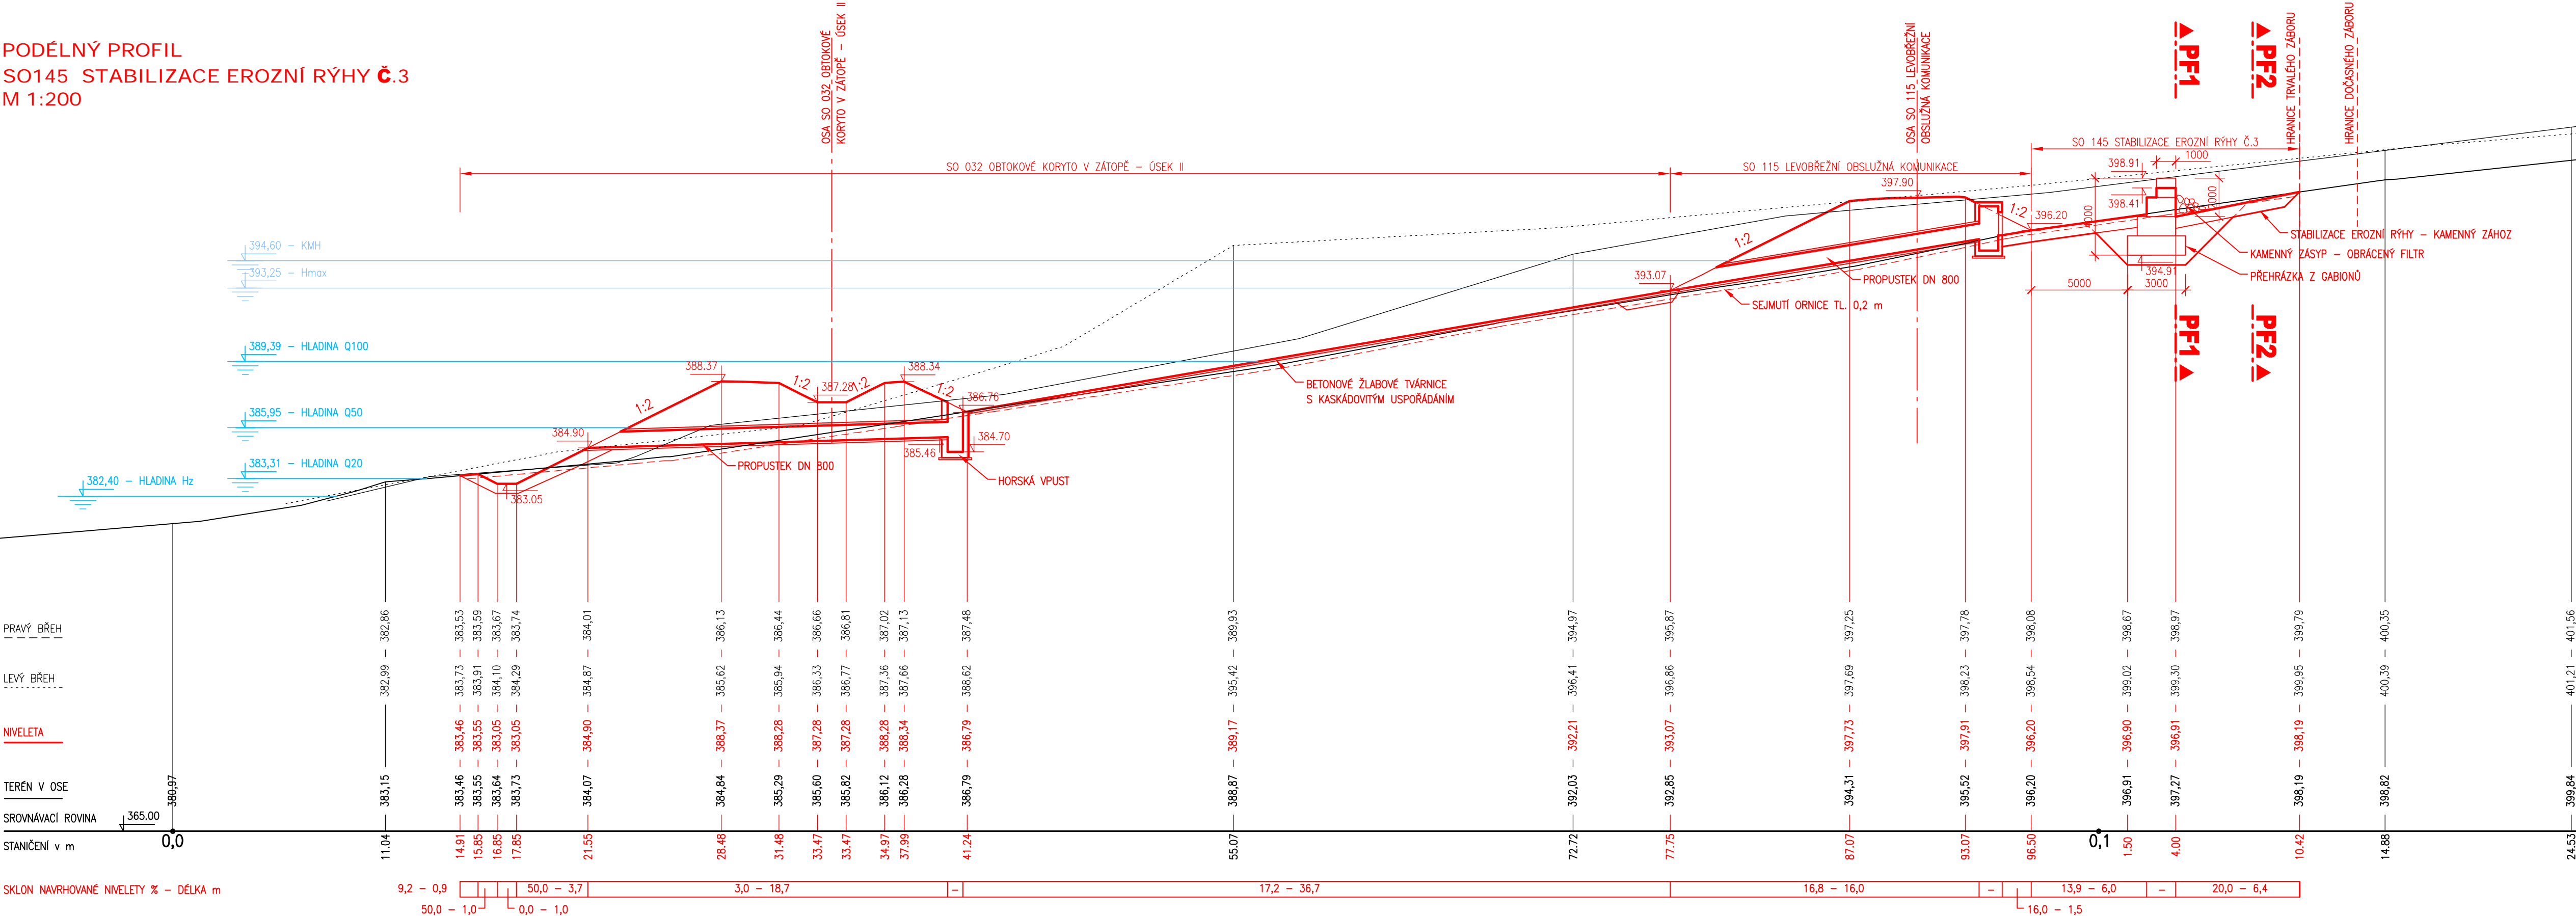

VÝŠKOVÝ SYSTÉM: BALT PO VYROVNÁNÍ

Akce

OPATŘENÍ NA HORNÍ OPAVĚ, PŘÍPRAVA AKCE V OBDOBÍ 2013-2016

Objednatel

Povodí Odry, státní podnik

Zhotovitel

Společnost "OHO"

AQUATIS

GEOtest

JUGeo-GVP

AQUATIS

AQUATIS a.s. Botanická 834/56, 602 00 Brno	Tel: +420 541 554 111 Fax: +420 541 211 205	E-mail: info@aquatis.cz http://www.aquatis.cz
Zodpovědný projektant ING. JIRÍ SEDIVÝ	Hlavní inženýr projektu ING. PĚTR TUPÝ	Vedoucí střediska ING. JIRÍ ŠVANCARA
Vypracoval ING. MICHAL HAVLÁT	Kontrolýs ING. JIRÍ ŠVANCARA	Zakázkové číslo 15186.31.31
Datum ŘÍJEN, 2017	Stupeň dokumentace DUR	Název souboru D 2 45 podélný profil ryha3.dwg

Akce

OPATŘENÍ NA HORNÍ OPAVĚ,
PŘÍPRAVA AKCE V OBDOBÍ 2013-2016
VD NOVÉ HEŘMINOVY, OHO

Příloha

PODÉLNÝ PROFIL - STABILIZACE EROZNÍ RÝHY Č.3

Měřítko

1 : 200

Číslo přílohy

D.2.45

Objednatel

POVODÍ ODRY, STÁTNÍ PODNIK