


SO 241 - ZÁRUBNÍ ZEĎ V KM 3,080-3,250 VLEVO

POHLED

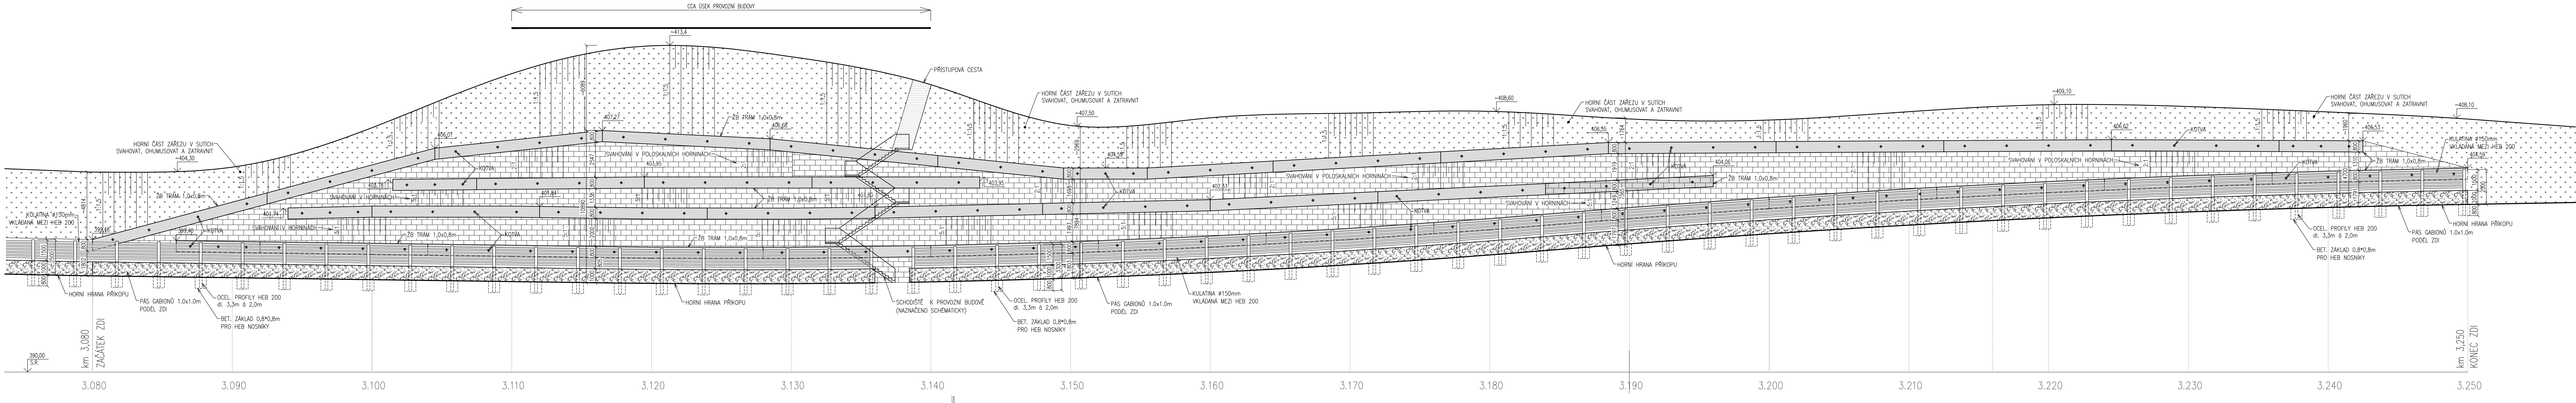

OPATŘENÍ NA HORNÍ OPAVĚ, PŘÍPRAVA AKCE V OBDOBÍ 2013-2016

POVOĽÍ ODŘY, STÁTNÍ PODNIK

Společnost "OHO"

AQUATIS GEOTEST JUGEO-GVP

NÁZEV AKCE:		OPATŘENÍ NA HORNÍ OPAVĚ, PŘÍPRAVA AKCE V OBDOBÍ 2013-2016, LEVOBŘEŽNÍ SILNICE, OHO	STUPEŇ:	DUR	ZAK. ČÍSLO:	160227
ZHOVITEL:		DOPRAVOPROJEKT OSTRAVA, a.s.				
VED. PROJEKTANT - HIP:		ING. LENČUCHA ROBERT				
OBJEDNATEL:		POVOĽÍ ODŘY, STÁTNÍ PODNIK				
KRAJ, MĚÚ, OBÚ		MORAVSKOSLEZSKÝ				

D3

ZODPOVĚDNÝ PROJEKTANT:		ING. PETR LAMPARTER		
VYPRACOVAL:		ING. LIBOR HELÁN		
KONTROLOVAL:		ING. PETR LAMPARTER		
Kraj, MĚÚ, OBÚ		MORAVSKOSLEZSKÝ		
OBJEDNATEL, INVESTOR		POVOĽÍ ODŘY, STÁTNÍ PODNIK		
NÁZEV AKCE:		OPATŘENÍ NA HORNÍ OPAVĚ, PŘÍPRAVA AKCE V OBDOBÍ 2013-2016, LEVOBŘEŽNÍ SILNICE, OHO		
NÁZEV OBJEKTU:		ZÁRUBNÍ ZEĎ V KM 3,080 - 3,250 VLEVO		
NÁZEV VÝKRESU:		POHLED		
DATUM:		10/2016		
FORMÁT:		7x44		
MĚŘÍTKO:		1:150		
STUPEŇ:		DUR		
ZAK. ČÍSLO:		160227		
C. SOUPRAVY				
C. VÝKRESU		D3.2		