


◀ NOVÉ HEŘMINOVY

ČAKOVÁ ▶

levobřežní komunikace

podélný geotechnický řez

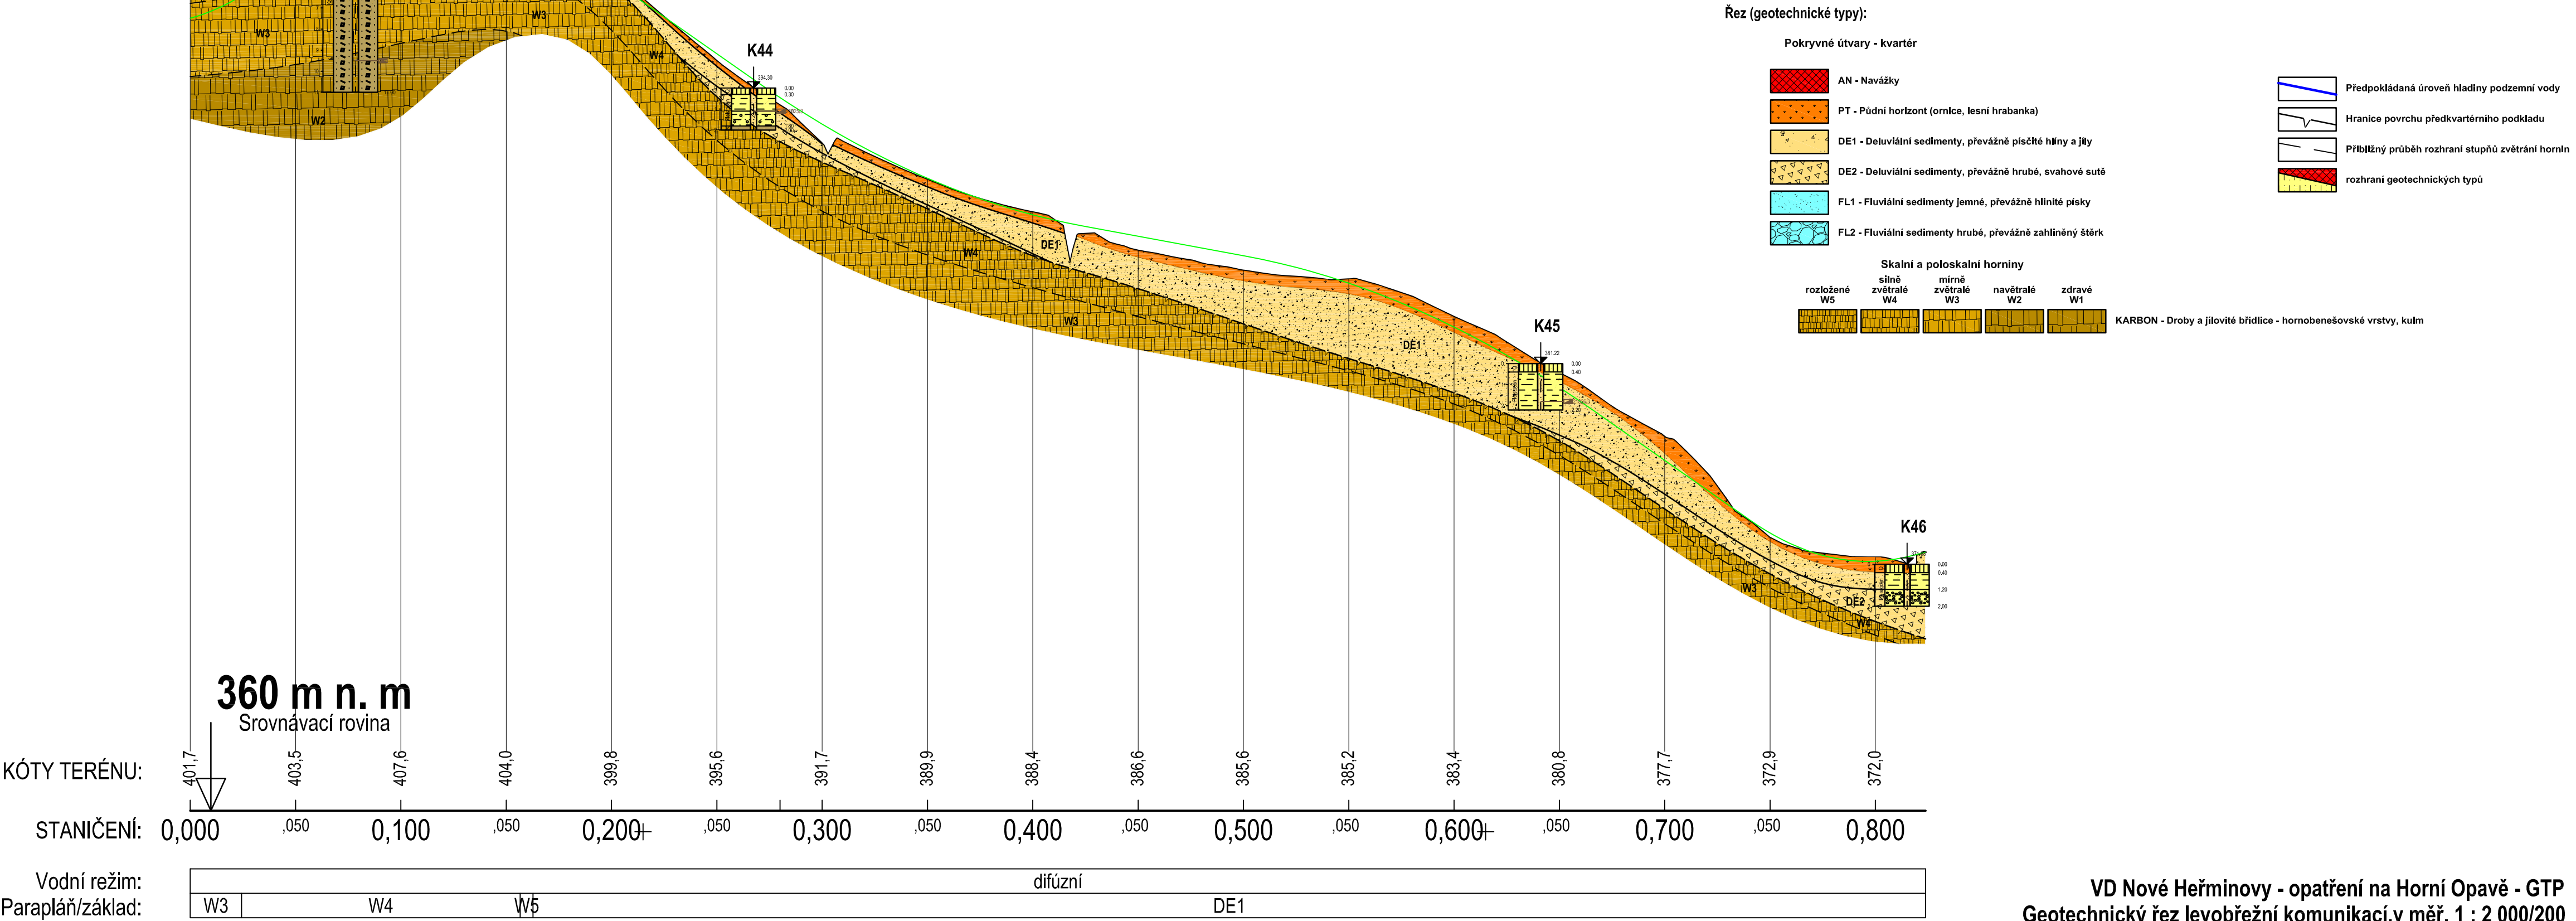

360 m n. m
Srovnávací rovina

VD Nové Heřminovy - opatření na Horní Opavě - GTP
Geotechnický řez levobřežní komunikací, v měř. 1 : 2 000/200

GeoTec-GS, a.s. 106 00 Praha 10 Chmelová 2920/6	Nové Heřminovy geotechnický průzkum	Vypracoval: Odp. řešitel:	Mgr. Jakub Urban Mgr. Filip Dudík	Zak. číslo: 2015-190	Soub.	Příloha: 2.
---	--	------------------------------	--------------------------------------	-------------------------	-------	----------------