


PODÉLNÝ ŘEZ 1-1, M 1:25



PROTIKOROZNÍ OCHRANA STÁVAJÍCÍCH OCELOVÝCH ČÁSTÍ NOSNÉ KONSTRUKCE:

- PŘÍPRAVA POVRCHU OTYRSKÁNÍM NA Sa3
- 1. VRSTVA - ŽÁROVÝ NÁSTRÍK: 60µm
- 2. VRSTVA - ŽÁROVÝ NÁSTRÍK: 60µm
- 3. VRSTVA - EPOXID ZINKFOSFAT: 60µm
- CELKEM: 180µm

NAVŘENÉ BETONY:

PODKLADNÍ BETON	C12/15-X0
ŽB. SPÁRHLUJÍCÍ DESKA N.K.	C30/37-XF4
ŽB. ZÁVĚRNÉ ŽIDKY	C30/37-XF4
ŽB. KŘÍDLA - DOBETONÁVKA	C30/37-XF4
ŽB. ŘÍMSY	C30/37-XF4

BETONÁŘSKÁ OCEL:

BETONÁŘSKÁ VÝZTUŽ	B500B
-------------------	-------

KONTROLOVAL: Ing. DAVID MAREČEK, Ph.D.	VYPRACOVAL: Ing. DAVID MAREČEK, Ph.D.	HIP: Ing. VIT MATĚJOVSKÝ, DIS.
ZADAVATEL: Povodí Labe, státní podnik		
MÍSTO STAVBY: p.p. 8.809.815/2.815/3.816/1.816/2.817/1.829/17, katastr.území Kostomlaty n. Labem		
NÁZEV AKCE: Oprava mostu v ř.km 0,020, Víkava, Kostomlaty nad Labem		
NÁZEV VÝKRESU: PODÉLNÝ ŘEZ 1-1		
FORMÁT: 8x4		
DATUM: 09/2020		
ÚČEL: DSP/PPDS		
Č. ZAKÁZKY: ST-2019-NN-02		
C. PARE: C. VYKRESU: D.1.2c		