



M 1:100

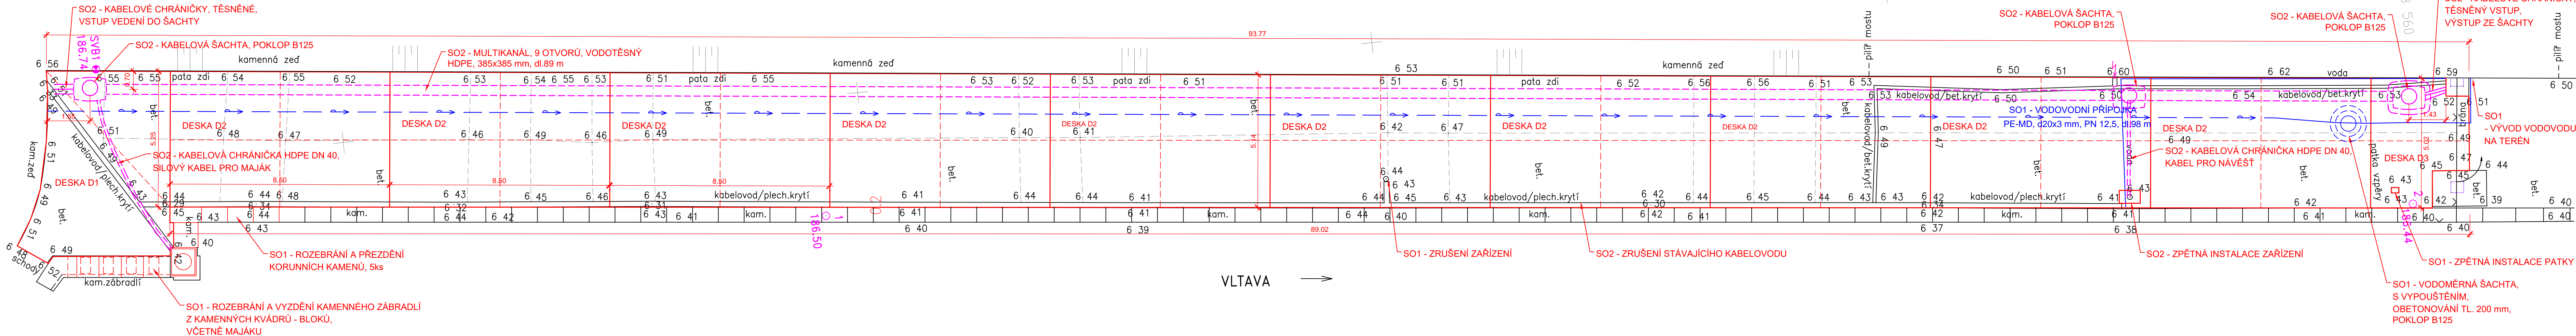

SO2 - MULTIFUNKČNÍ KANÁL

VÝŠKOVÝ SYSTÉM BPV		SOUŘADNICOVÝ SYSTÉM JTSK	
VYPRACOVAL	KONTOLOVAL	ING. M. KLIMEŠOVÁ Ph.D. Pilovská 379 190 16 Praha 9 tel.: 774 803 690	
ING. M. KLIMEŠOVÁ, Ph.D.			
MÍSTO	VD SMÍCHOV	INVESTOR	
KRAJ	HL. M. PRAHA	POVODÍ VLTAVY, s.p.	
AKCE			
VLTAVA, VD SMÍCHOV, Ř.KM 53,5 - 53,7 DPK - OPRAVA POCHOZÍCH PLAT			
MĚŘÍTKO	VÝKRES	ČÍSLO PŘÍLOHY	
1:100	PODROBNÁ SITUACE	C.3.	
		Č. PARÉ	