KATASTR

NAHOŘANY

# PODÉLNÝ PROFIL
## MĚŘÍTKO 1:1000/100

SKLON NIVELETY

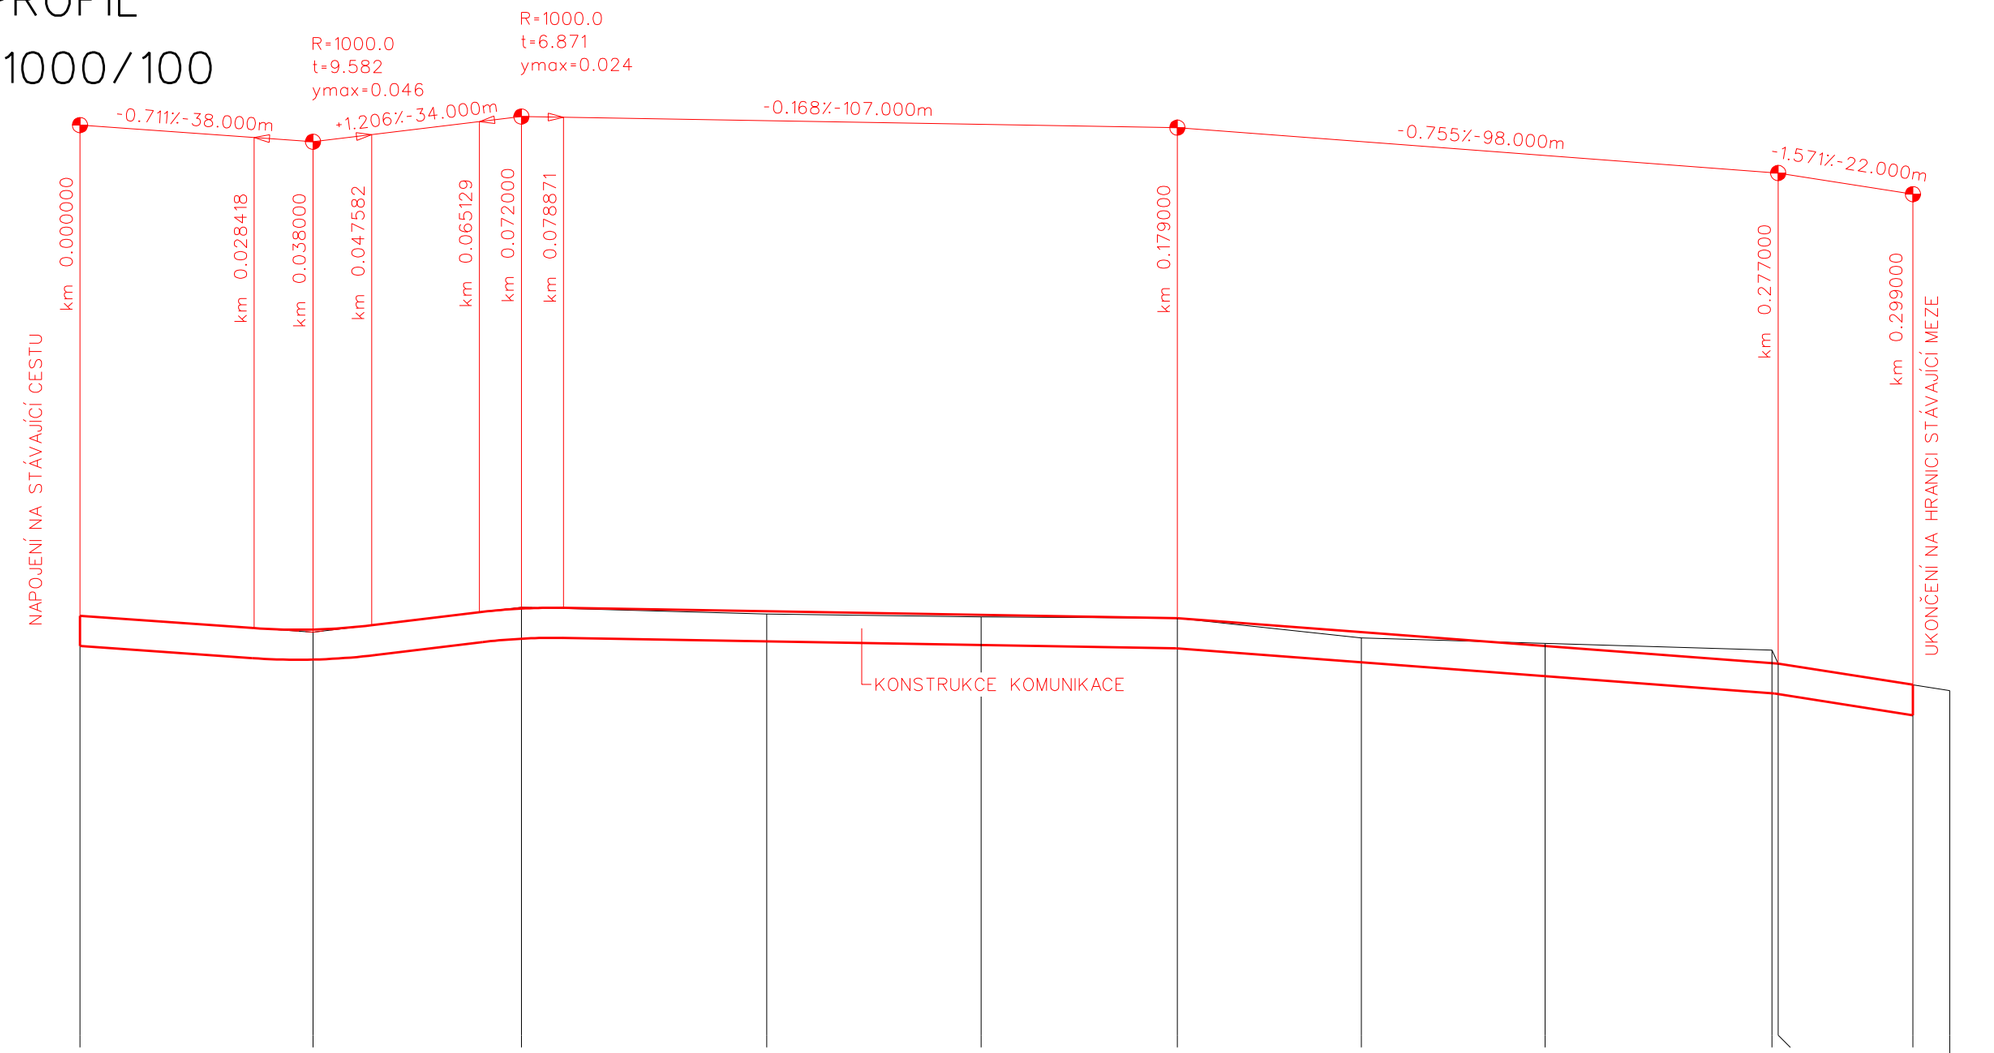


| | | | | | | | | | | |
|---|---|---|---|---|---|---|---|---|---|---|
| KÓTA NIVELETY | 290.840 | 290.616 | 290.956 | 290.913 | 290.854 | 290.800 | 290.573 | 290.347 | 290.068<br>290.060 | 289.710 |
| KÓTA TERÉNU | 290.840 | 290.570 | 290.980 | 290.870 | 290.820 | 290.800 | 290.480 | 290.390 | 290.280<br>290.060 | 289.710<br>289.620 |
| SROVNÁVACÍ ROVINA 280.0 B.p.v. | 0.0 | | | 0.1 | | | 0.2 | | | 0.30.305 |
| STANIČENÍ | | 38.000 | 72.000 | 12.000 | 47.000 | 79.000 | 9.000 | 39.000 | 76.000<br>77.000 | 99.000 |

SMĚR OSY: PŘÍMÁ 171,0 m | VB 1 d=17,22 m | P-18,78 m | VB 2 d=14,36m | P-17,64 m | VB 3 d=9,95m | PŘÍMÁ 50,05 m

| ČÍSLA ŘEZU | 1 | 2 | 3 | 4 | 5 | 6 | 7 | 8 | 9 | 10 |
|---|---|---|---|---|---|---|---|---|---|---|
| VZDÁLENOST ŘEZU | 38.000 | 34.000 | 40.000 | 35.000 | 32.000 | 30.000 | 30.000 | 37.000 | 23.000 | |

E.2.1.