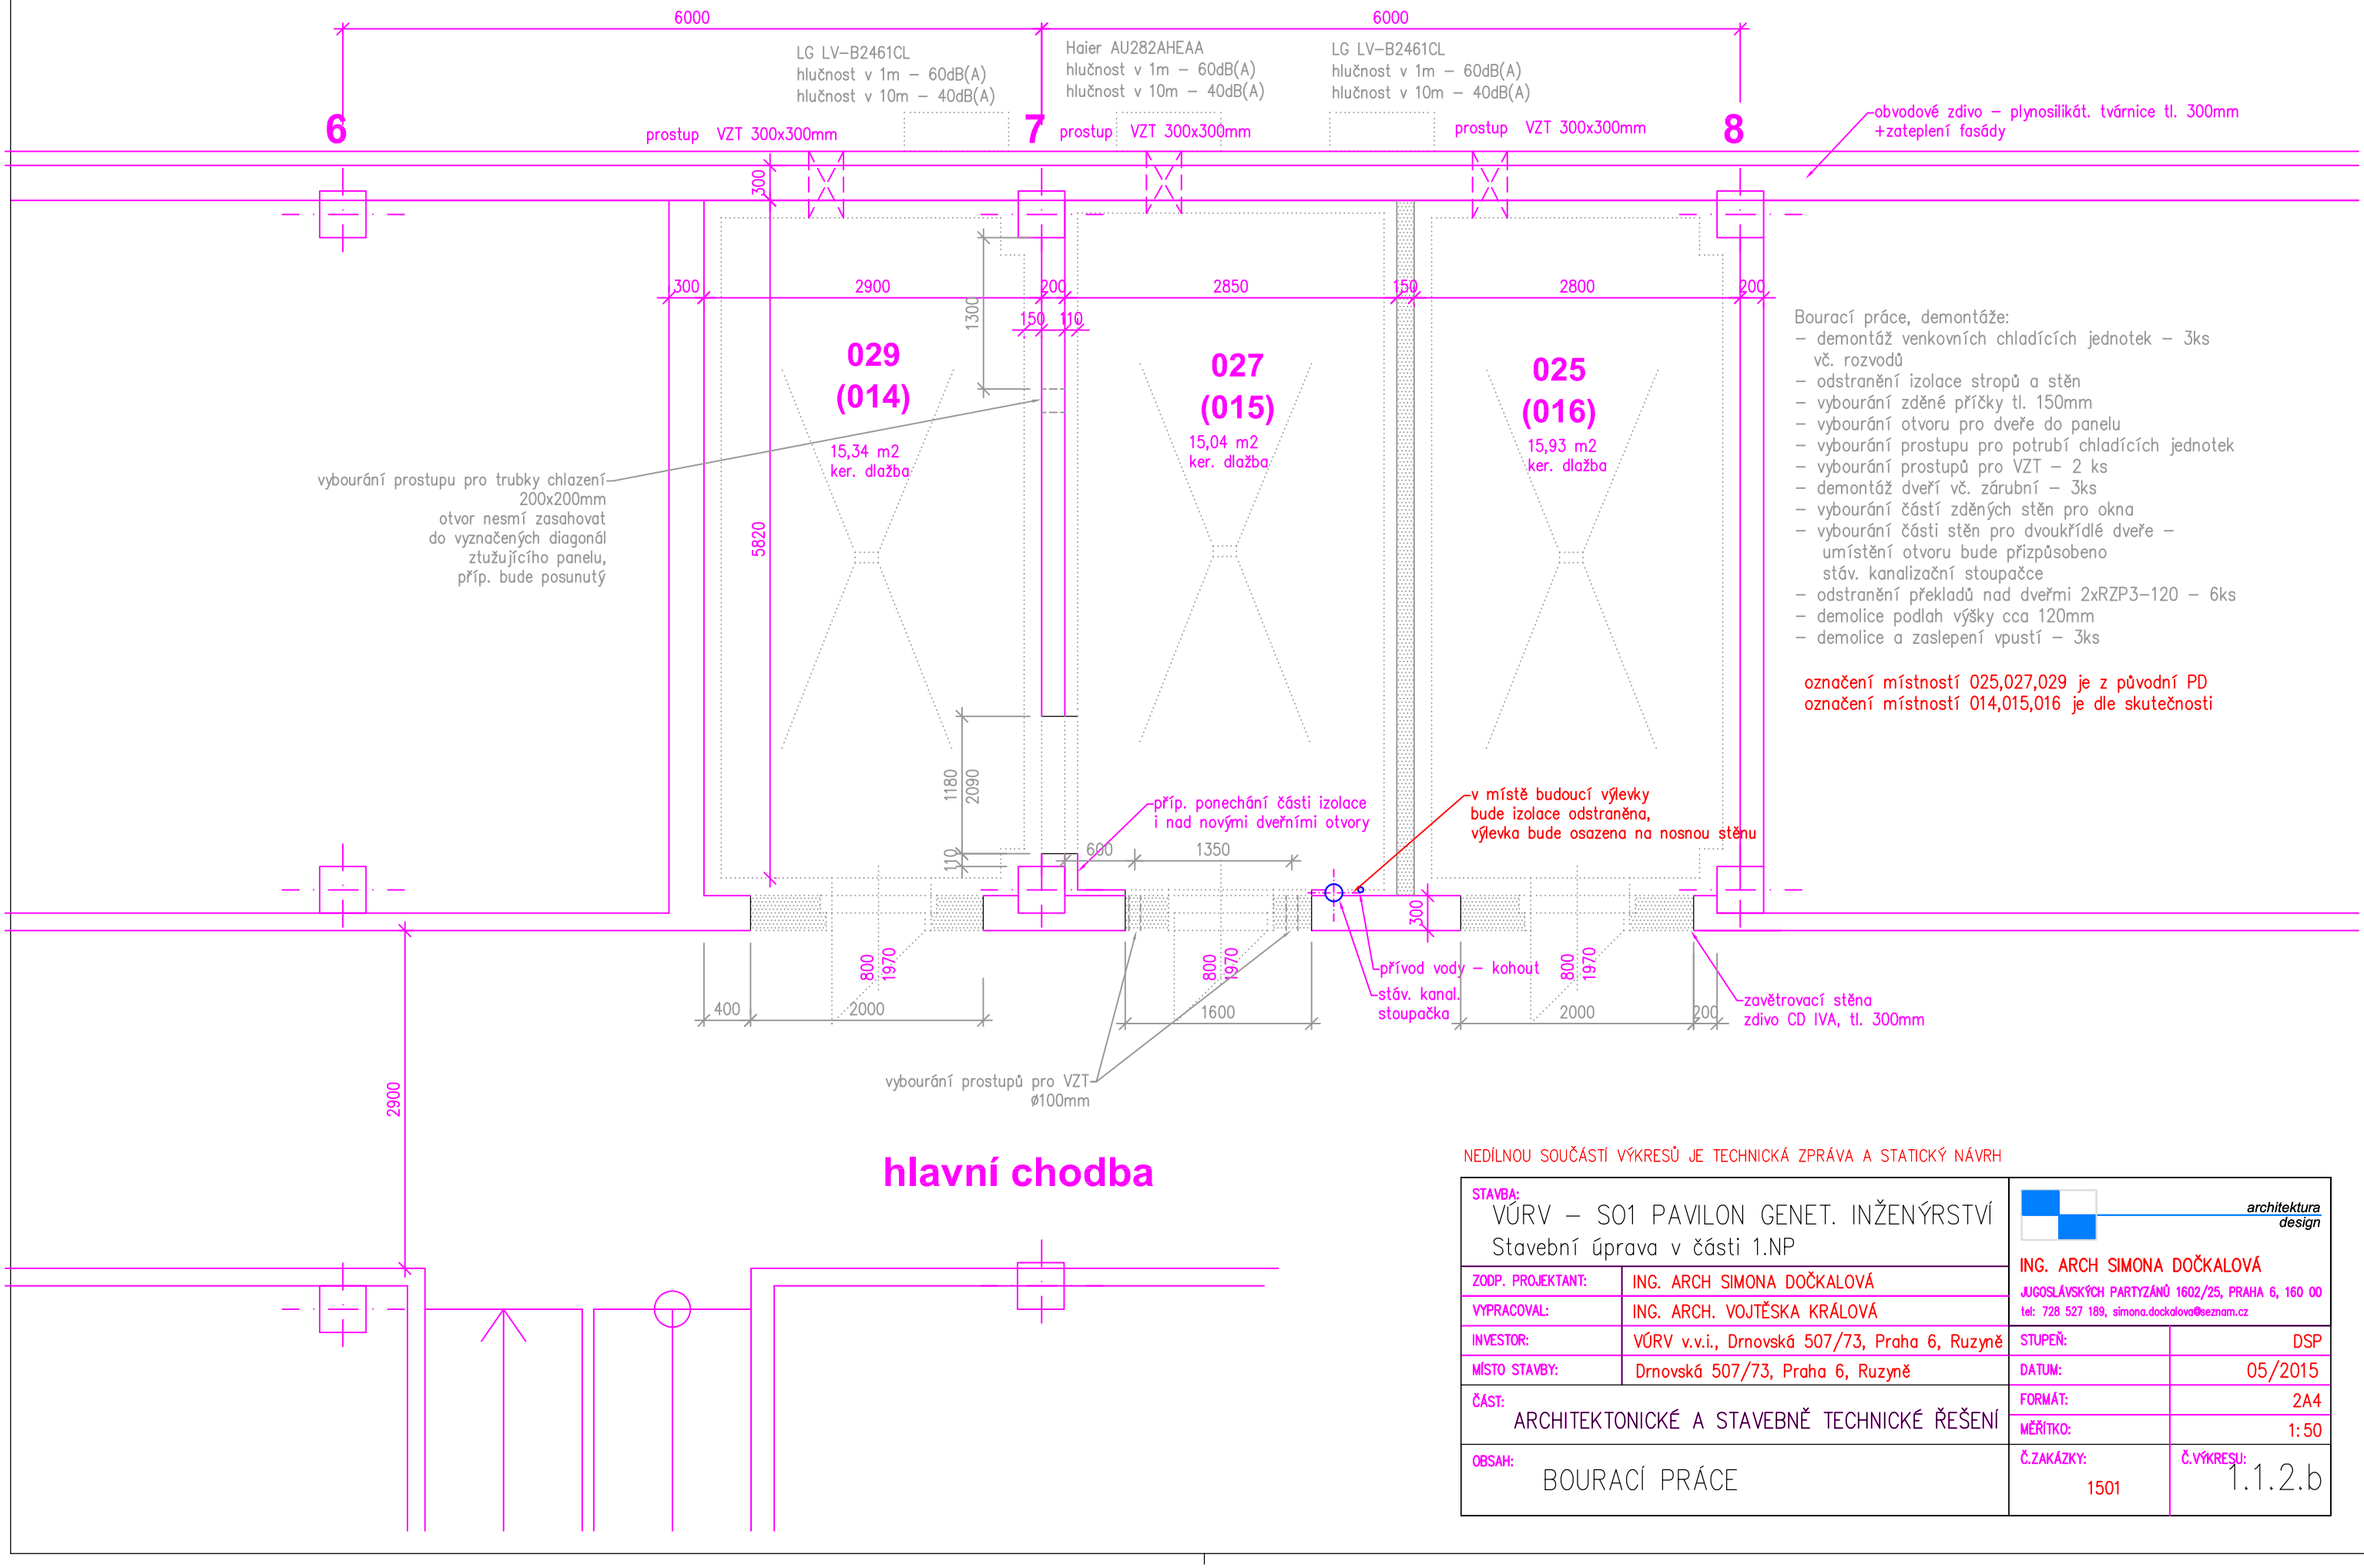

Bourací práce, demontáže:
- demontáž venkovních chladících jednotek – 3ks vč. rozvodů
- odstranění izolace stropů a stěn
- vybourání zděné příčky tl. 150mm
- vybourání otvoru pro dveře do panelu
- vybourání prostupu pro potrubí chladících jednotek
- vybourání prostupů pro VZT – 2 ks
- demontáž dveří vč. zárubní – 3ks
- vybourání částí zděných stěn pro okna
- vybourání části stěn pro dvoukřídlé dveře – umístění otvoru bude přizpůsobeno stáv. kanalizační stoupačce
- odstranění překladů nad dveřmi 2xRZP3-120 – 6ks
- demolice podlah výšky cca 120mm
- demolice a zaslepení vpustí – 3ks

označení místností 025,027,029 je z původní PD
označení místností 014,015,016 je dle skutečnosti

NEDÍLNOU SOUČÁSTÍ VÝKRESŮ JE TECHNICKÁ ZPRÁVA A STATICKÝ NÁVRH

STAVBA: VÚRV – SO1 PAVILON GENET. INŽENÝRSTVÍ Stavební úprava v části 1.NP	
ZODP. PROJEKTANT:	ING. ARCH SIMONA DOČKALOVÁ
VYPRACOVAL:	ING. ARCH. VOJTĚSKA KRÁLOVÁ
INVESTOR:	VÚRV v.v.i., Drnovská 507/73, Praha 6, Ruzyně
MÍSTO STAVBY:	Drnovská 507/73, Praha 6, Ruzyně
ČÁST: ARCHITEKTONICKÉ A STAVEBNĚ TECHNICKÉ ŘEŠENÍ	
OBSAH: BOURACÍ PRÁCE	

architektura design
ING. ARCH SIMONA DOČKALOVÁ
JUGOSLÁVSKÝCH PARTYZÁNŮ 1602/25, PRAHA 6, 160 00
tel: 728 527 189, simona.dockalova@seznam.cz

STUPEŇ:	DSP
DATUM:	05/2015
FORMÁT:	2A4
MĚŘÍTKO:	1:50
Č.ZAKÁZKY: 1501	Č.VÝKRESU: 1.1.2.b