


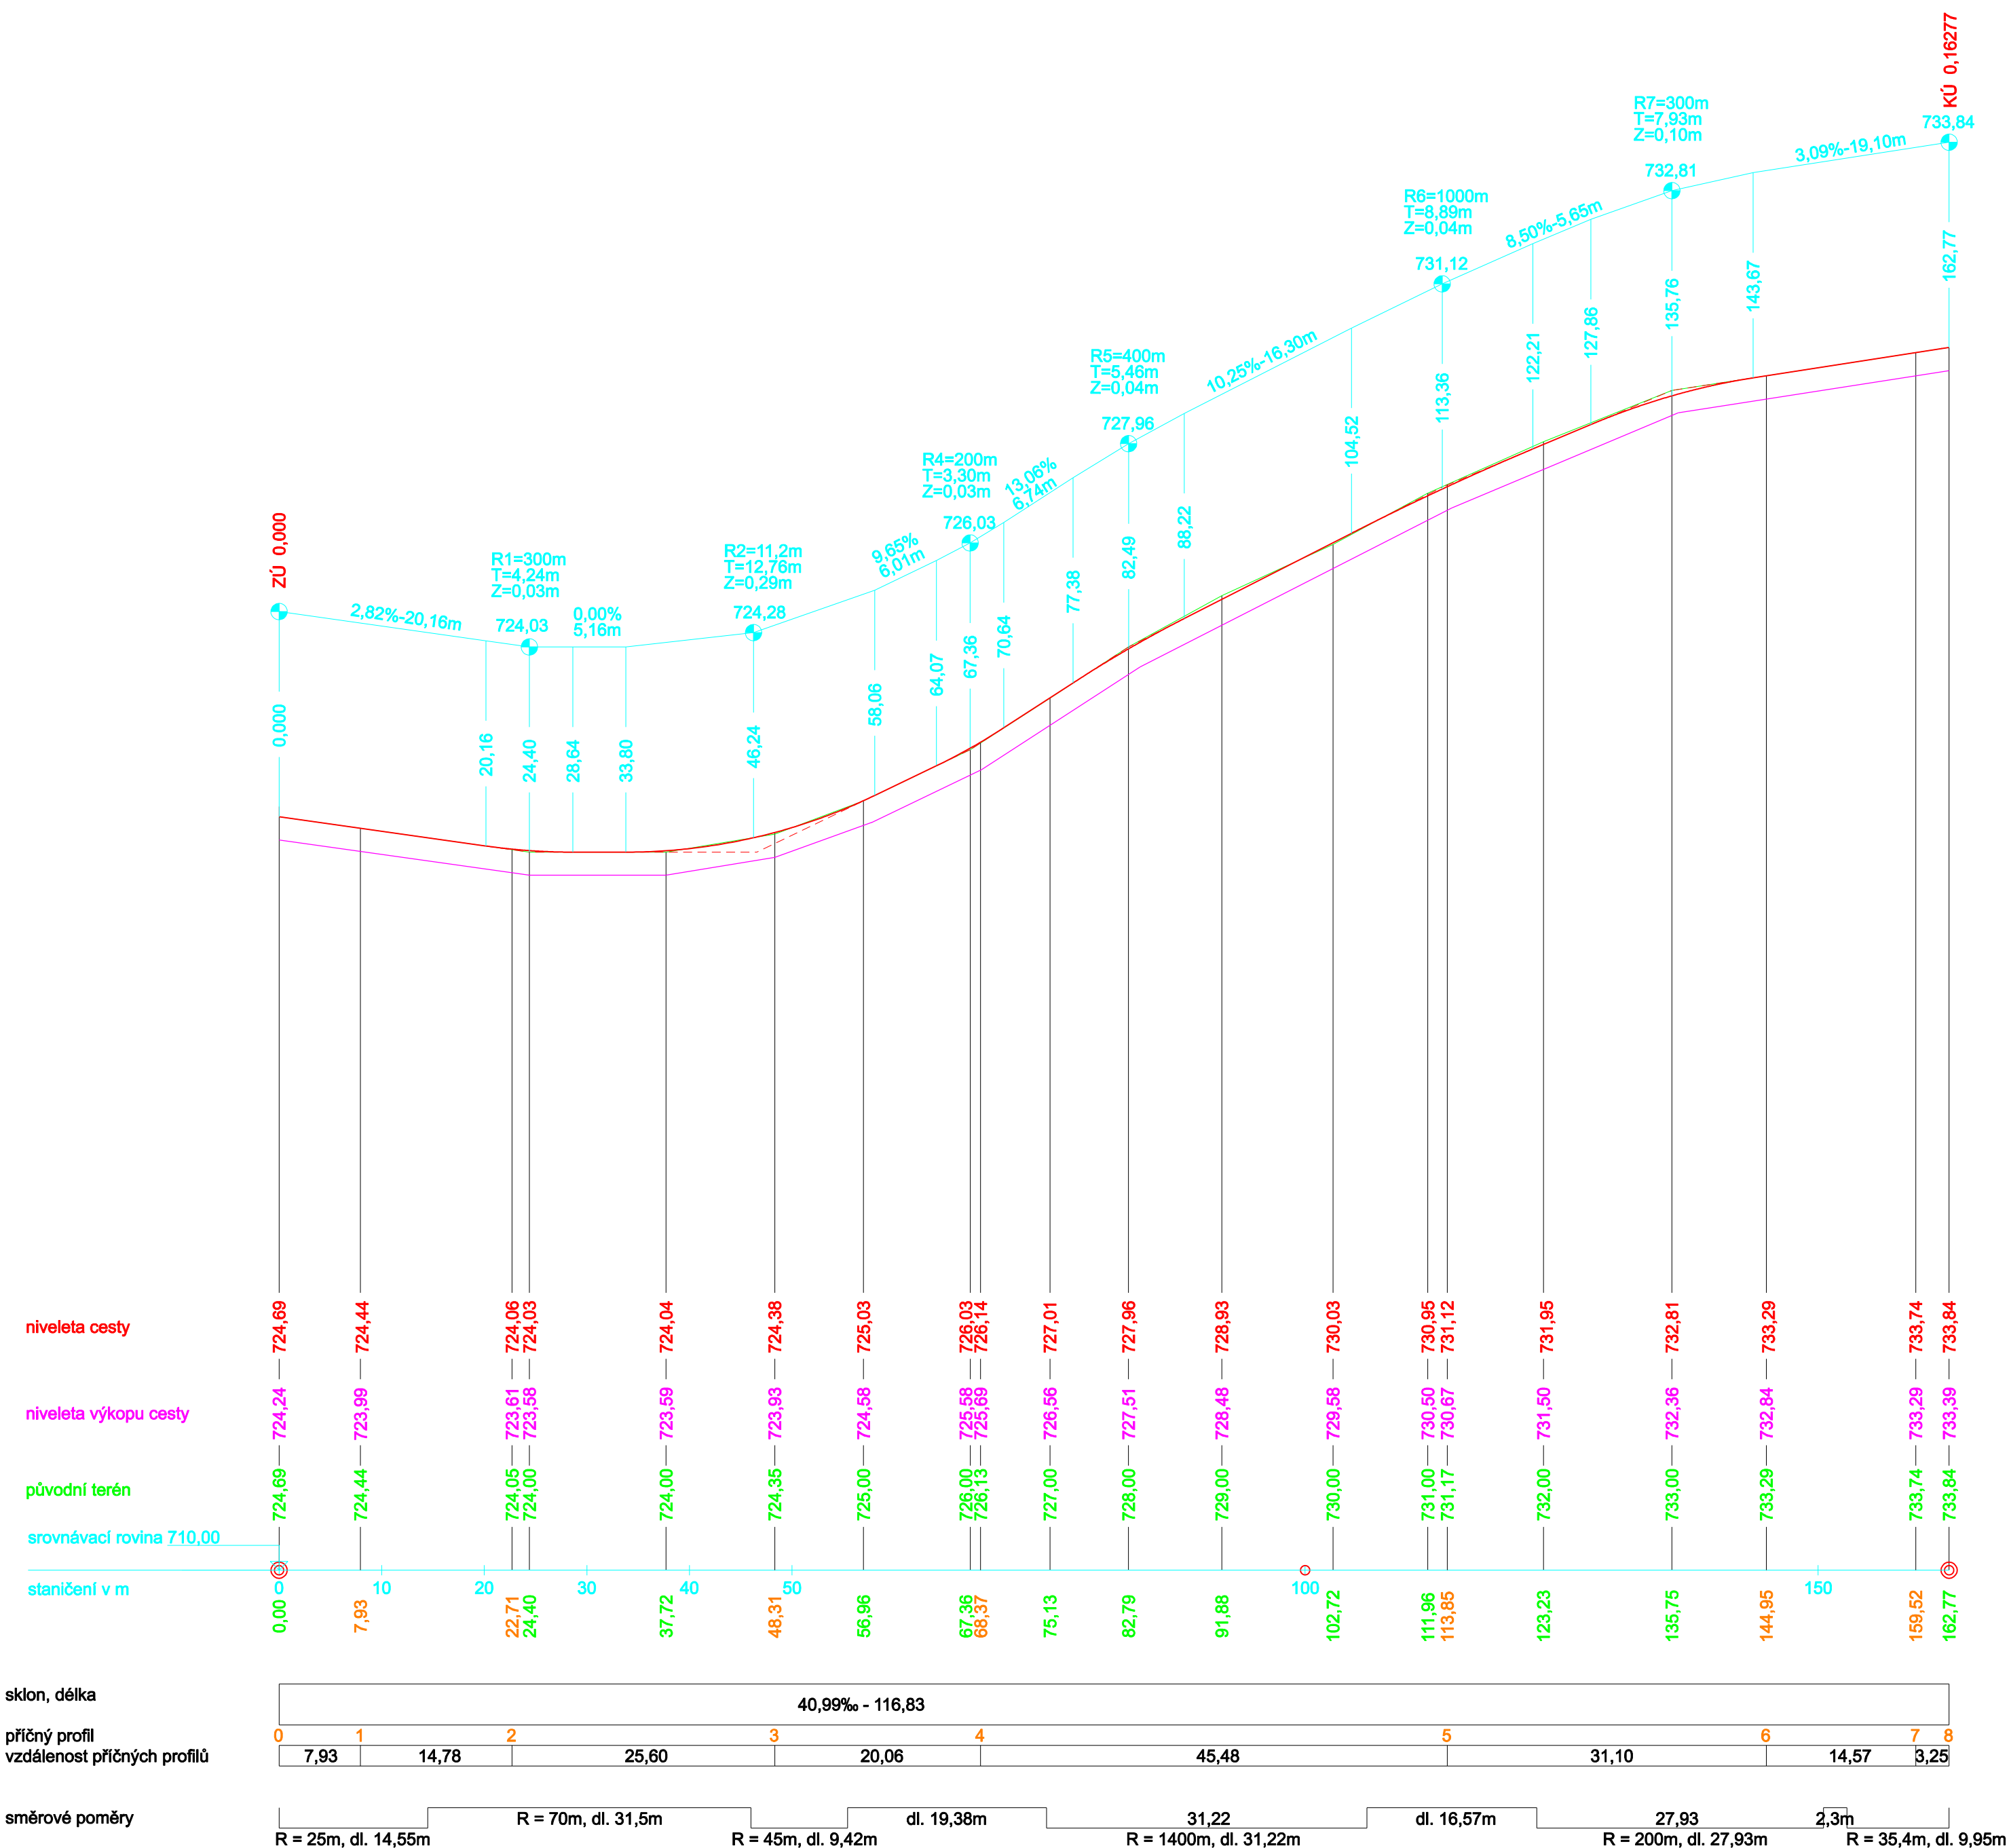

Kreslí / graf. zpracoval	Vypracoval	Vedoucí atelieru	 LEITGEB® Ing. Jiří Leitgeb, CSc. Majakovského 29 360 05 Karlovy Vary IČ: 13875701 DIČ: CZ221113176	
Daniel Musil	Ing. Jiří Leitgeb CSc.	Ing. Jiří Leitgeb CSc.		
				
Objednatel	ČR - Ministerstvo zemědělství - Pozemkový úřad Sokolov			
Akce	KPÚ KRÁSNO - polní cesta VPC 8 a HPC 19 a lokální biokoridor LBK 2B		Č. zakázky	653 / 2011
			Datum	12 / 2011
			Měřítko	1 : 500 / 100
Část	SO 01 - vedlejší polní cesta - VPC 8		Příloha č. F.2.1.2	
Obsah	Podélný profil			