




PF 1
0,00793

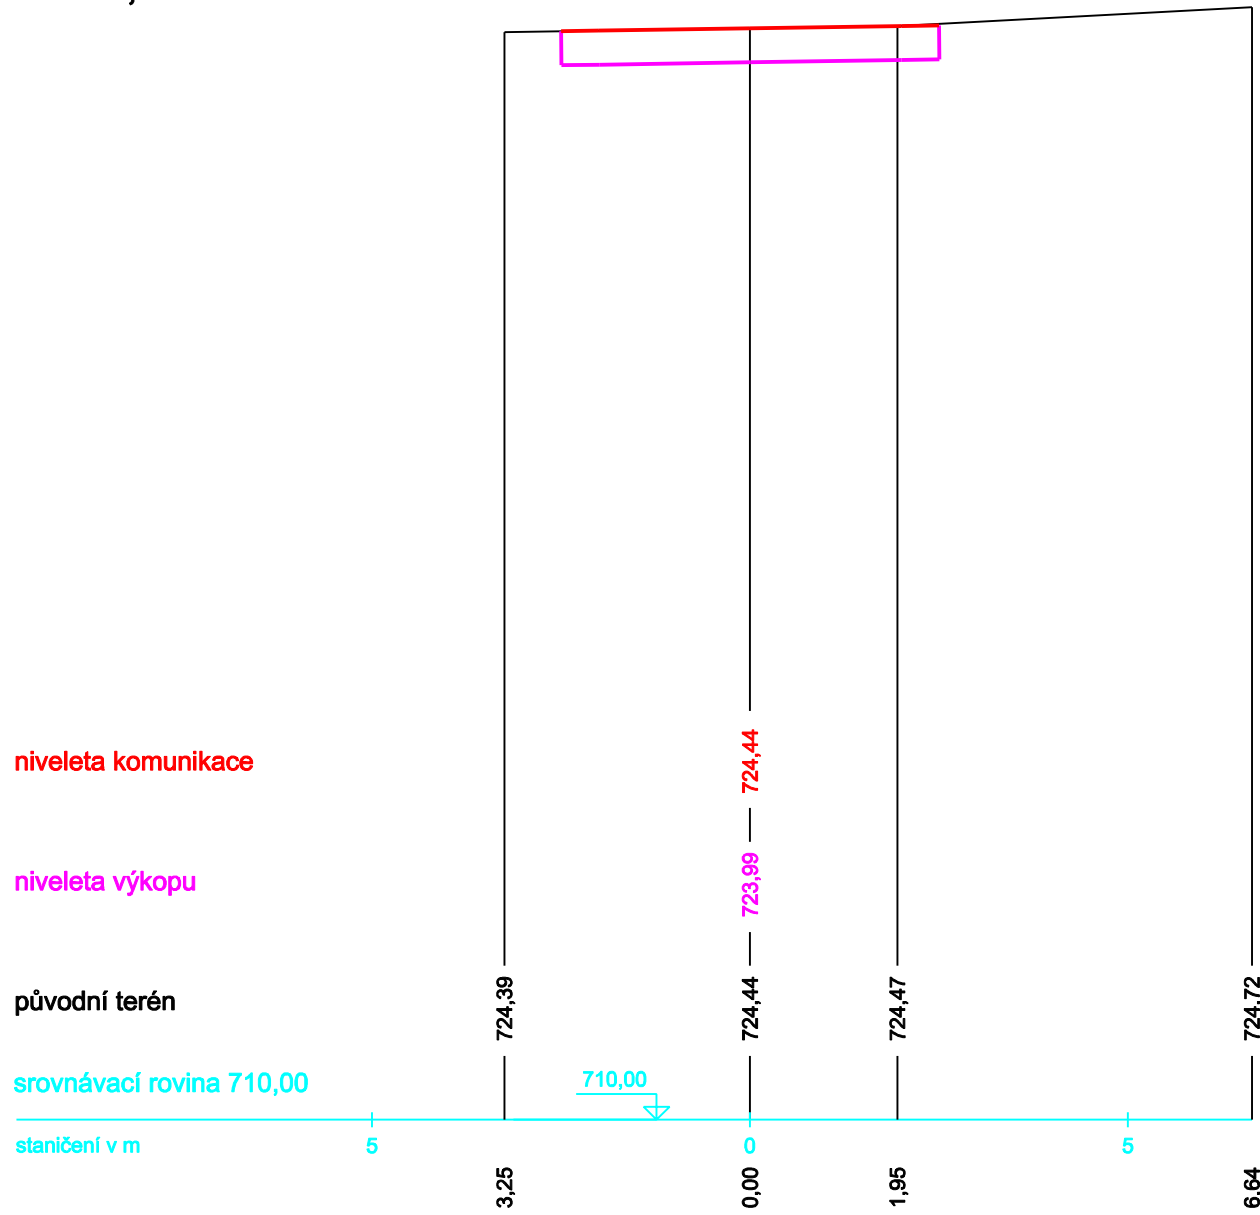


PF 2
0,02271

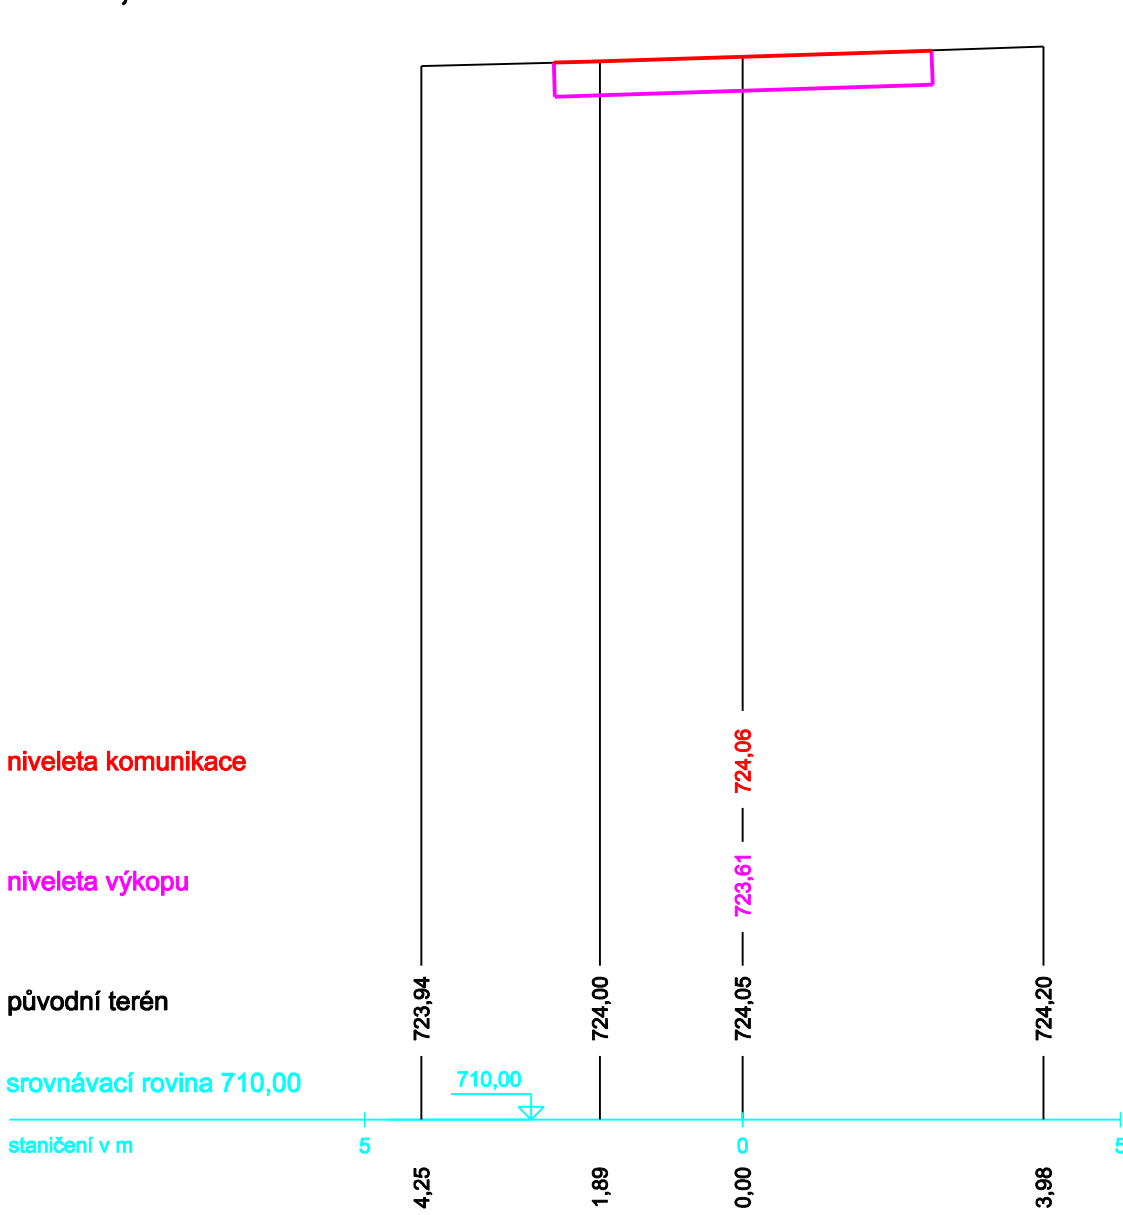


PF 3
0,04831

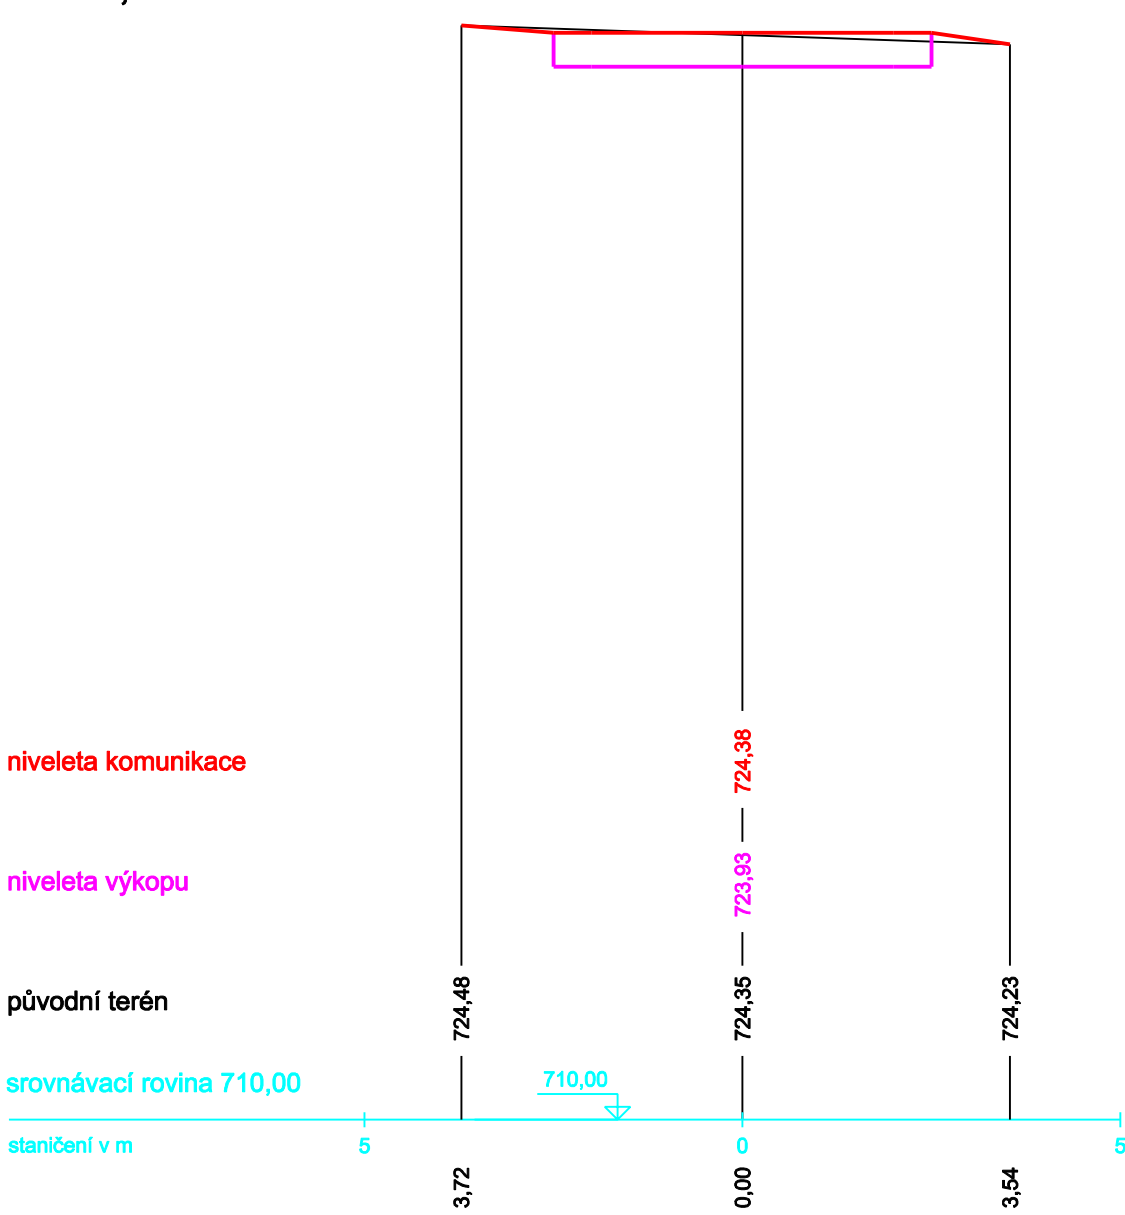


PF 4
0,06837

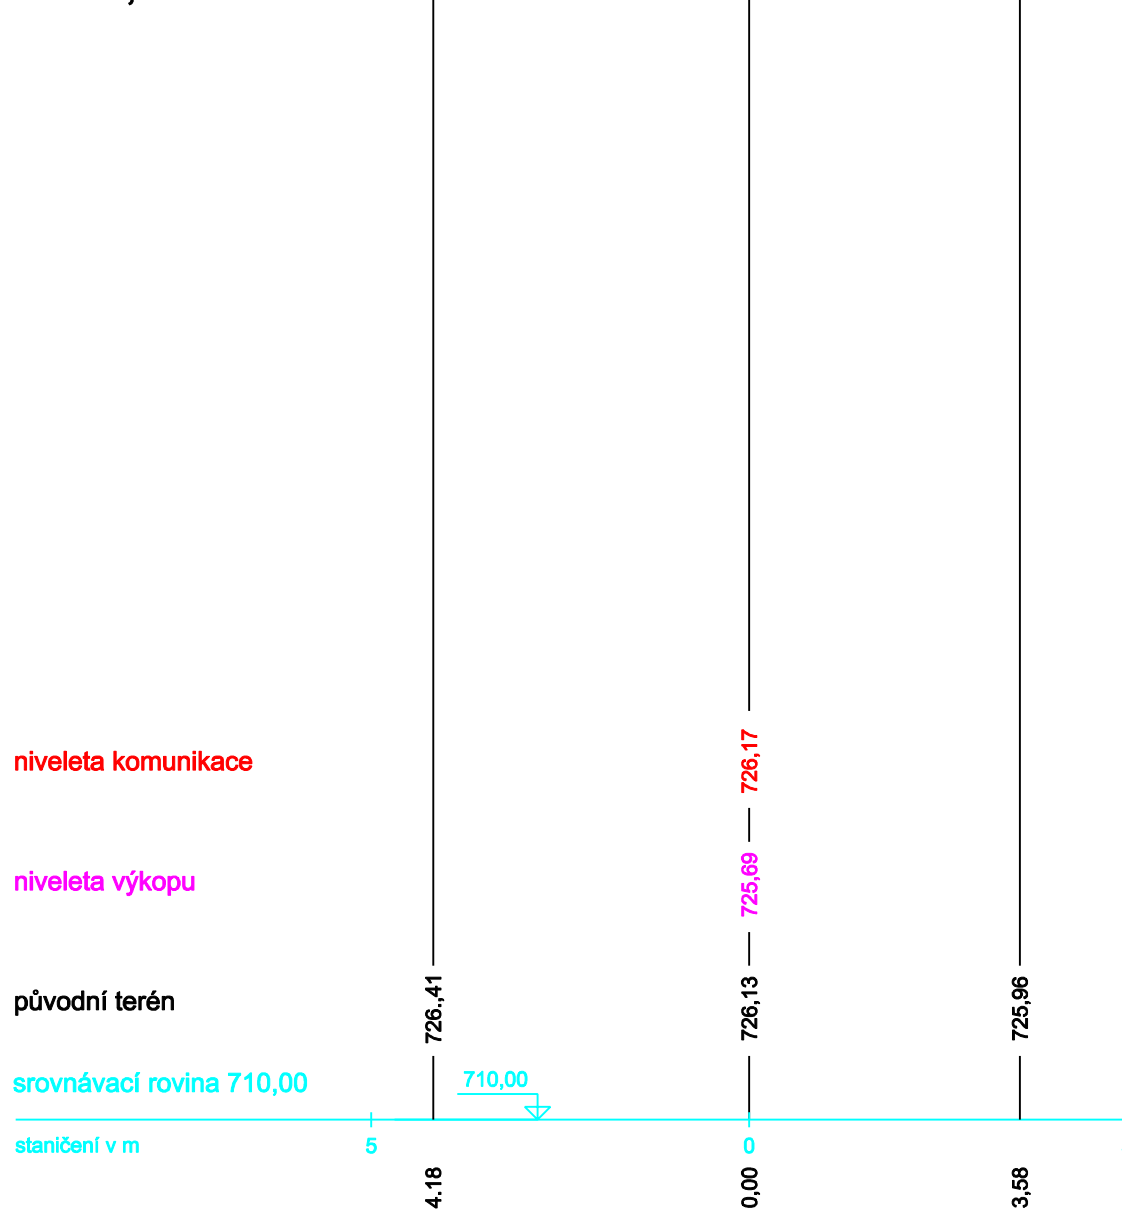


PF 5
0,11385

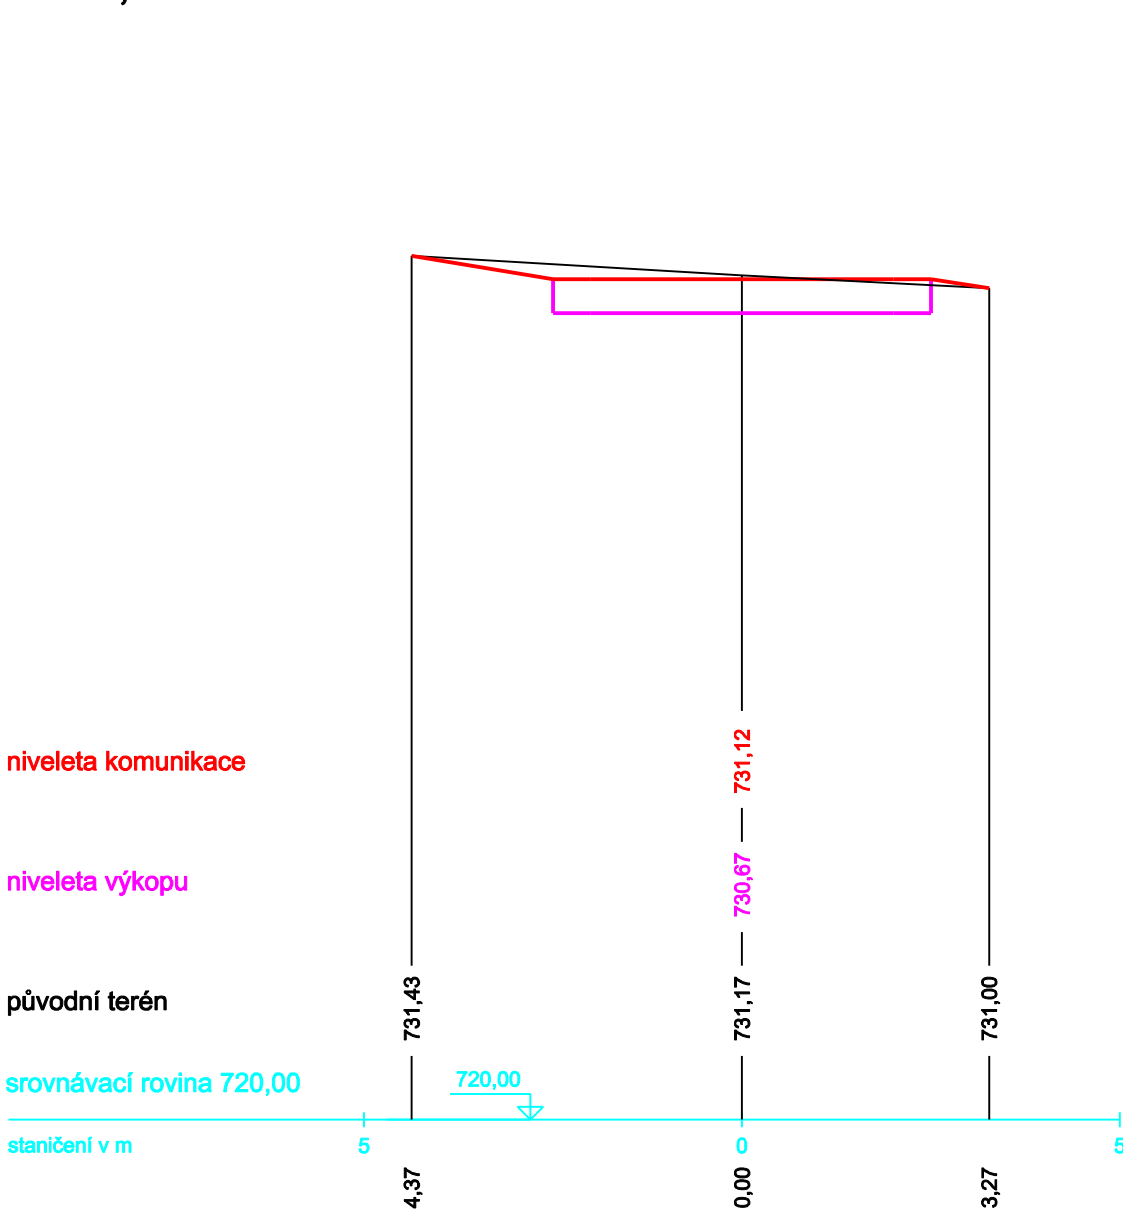


PF 6
0,14495

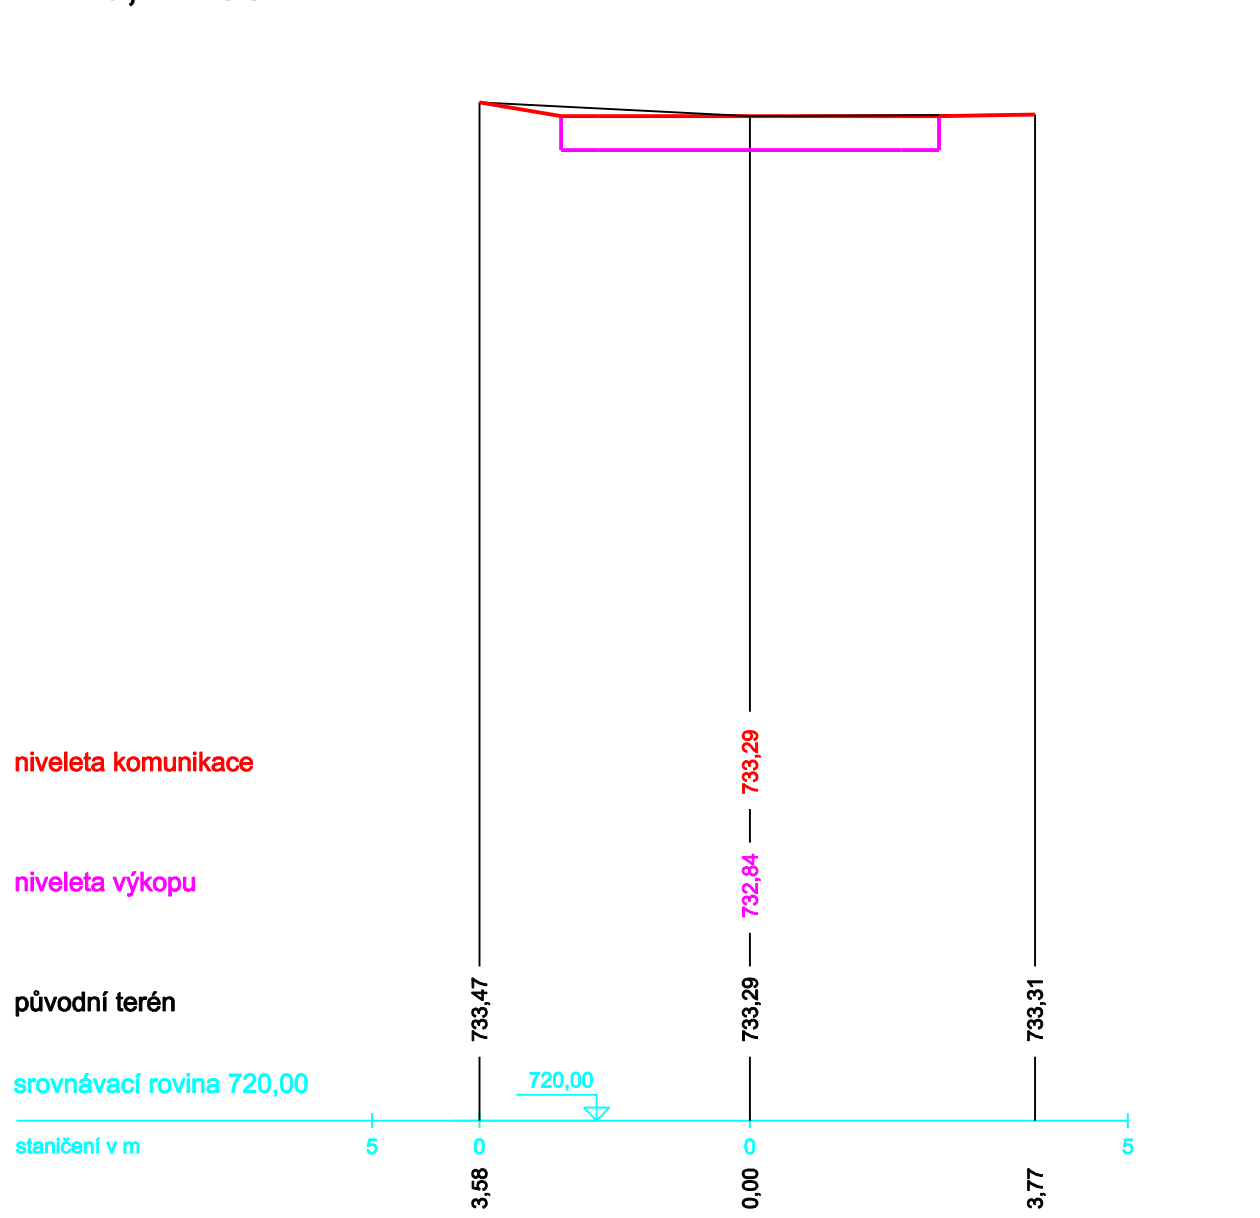

PF 7
0,15952

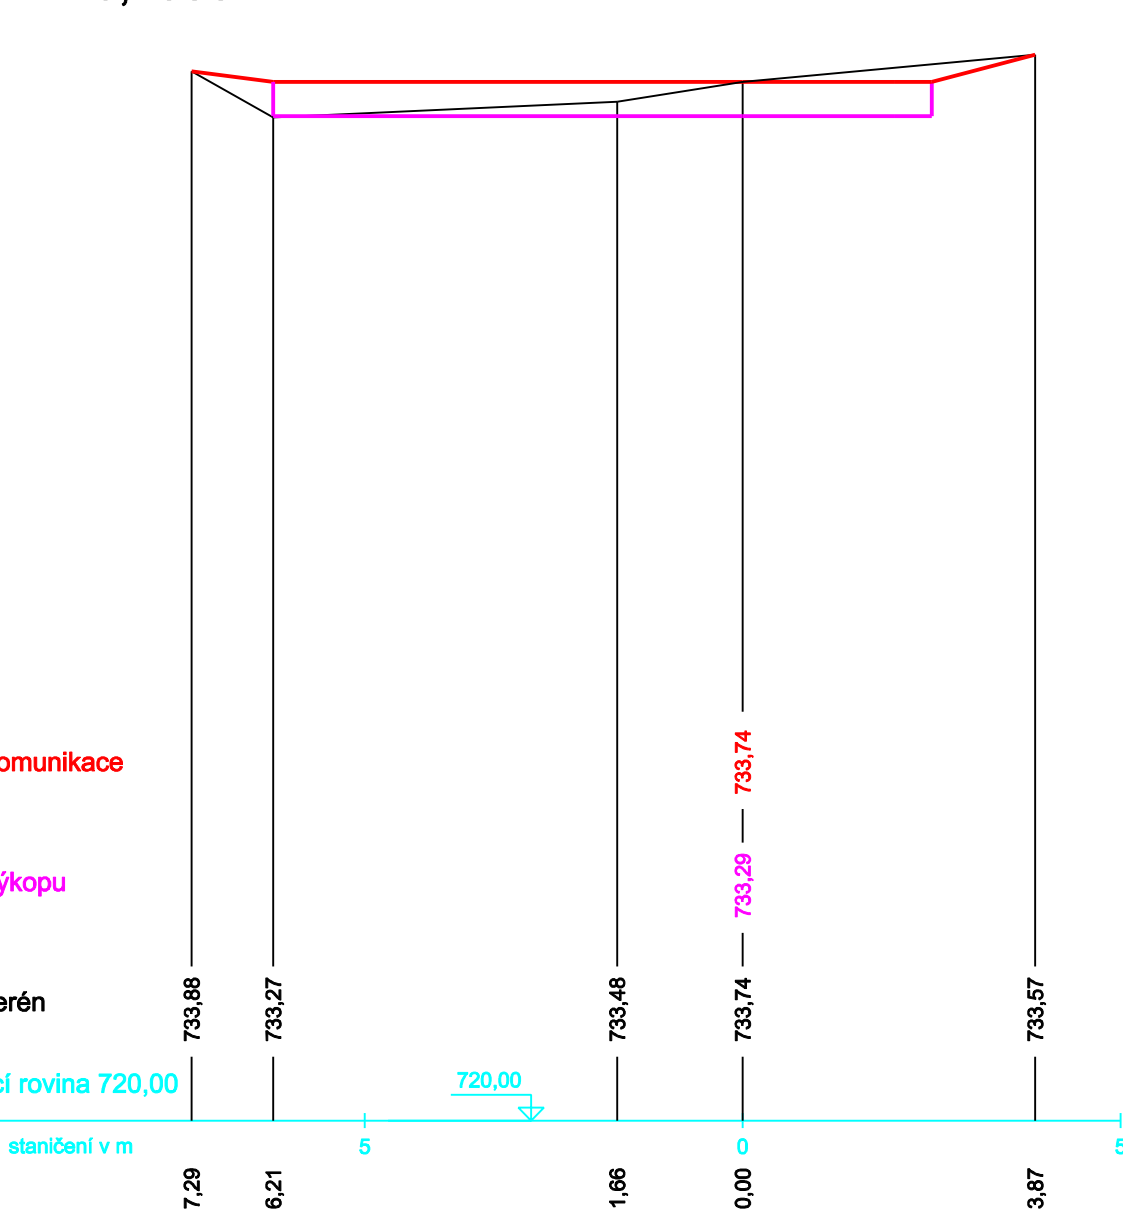

PF 8

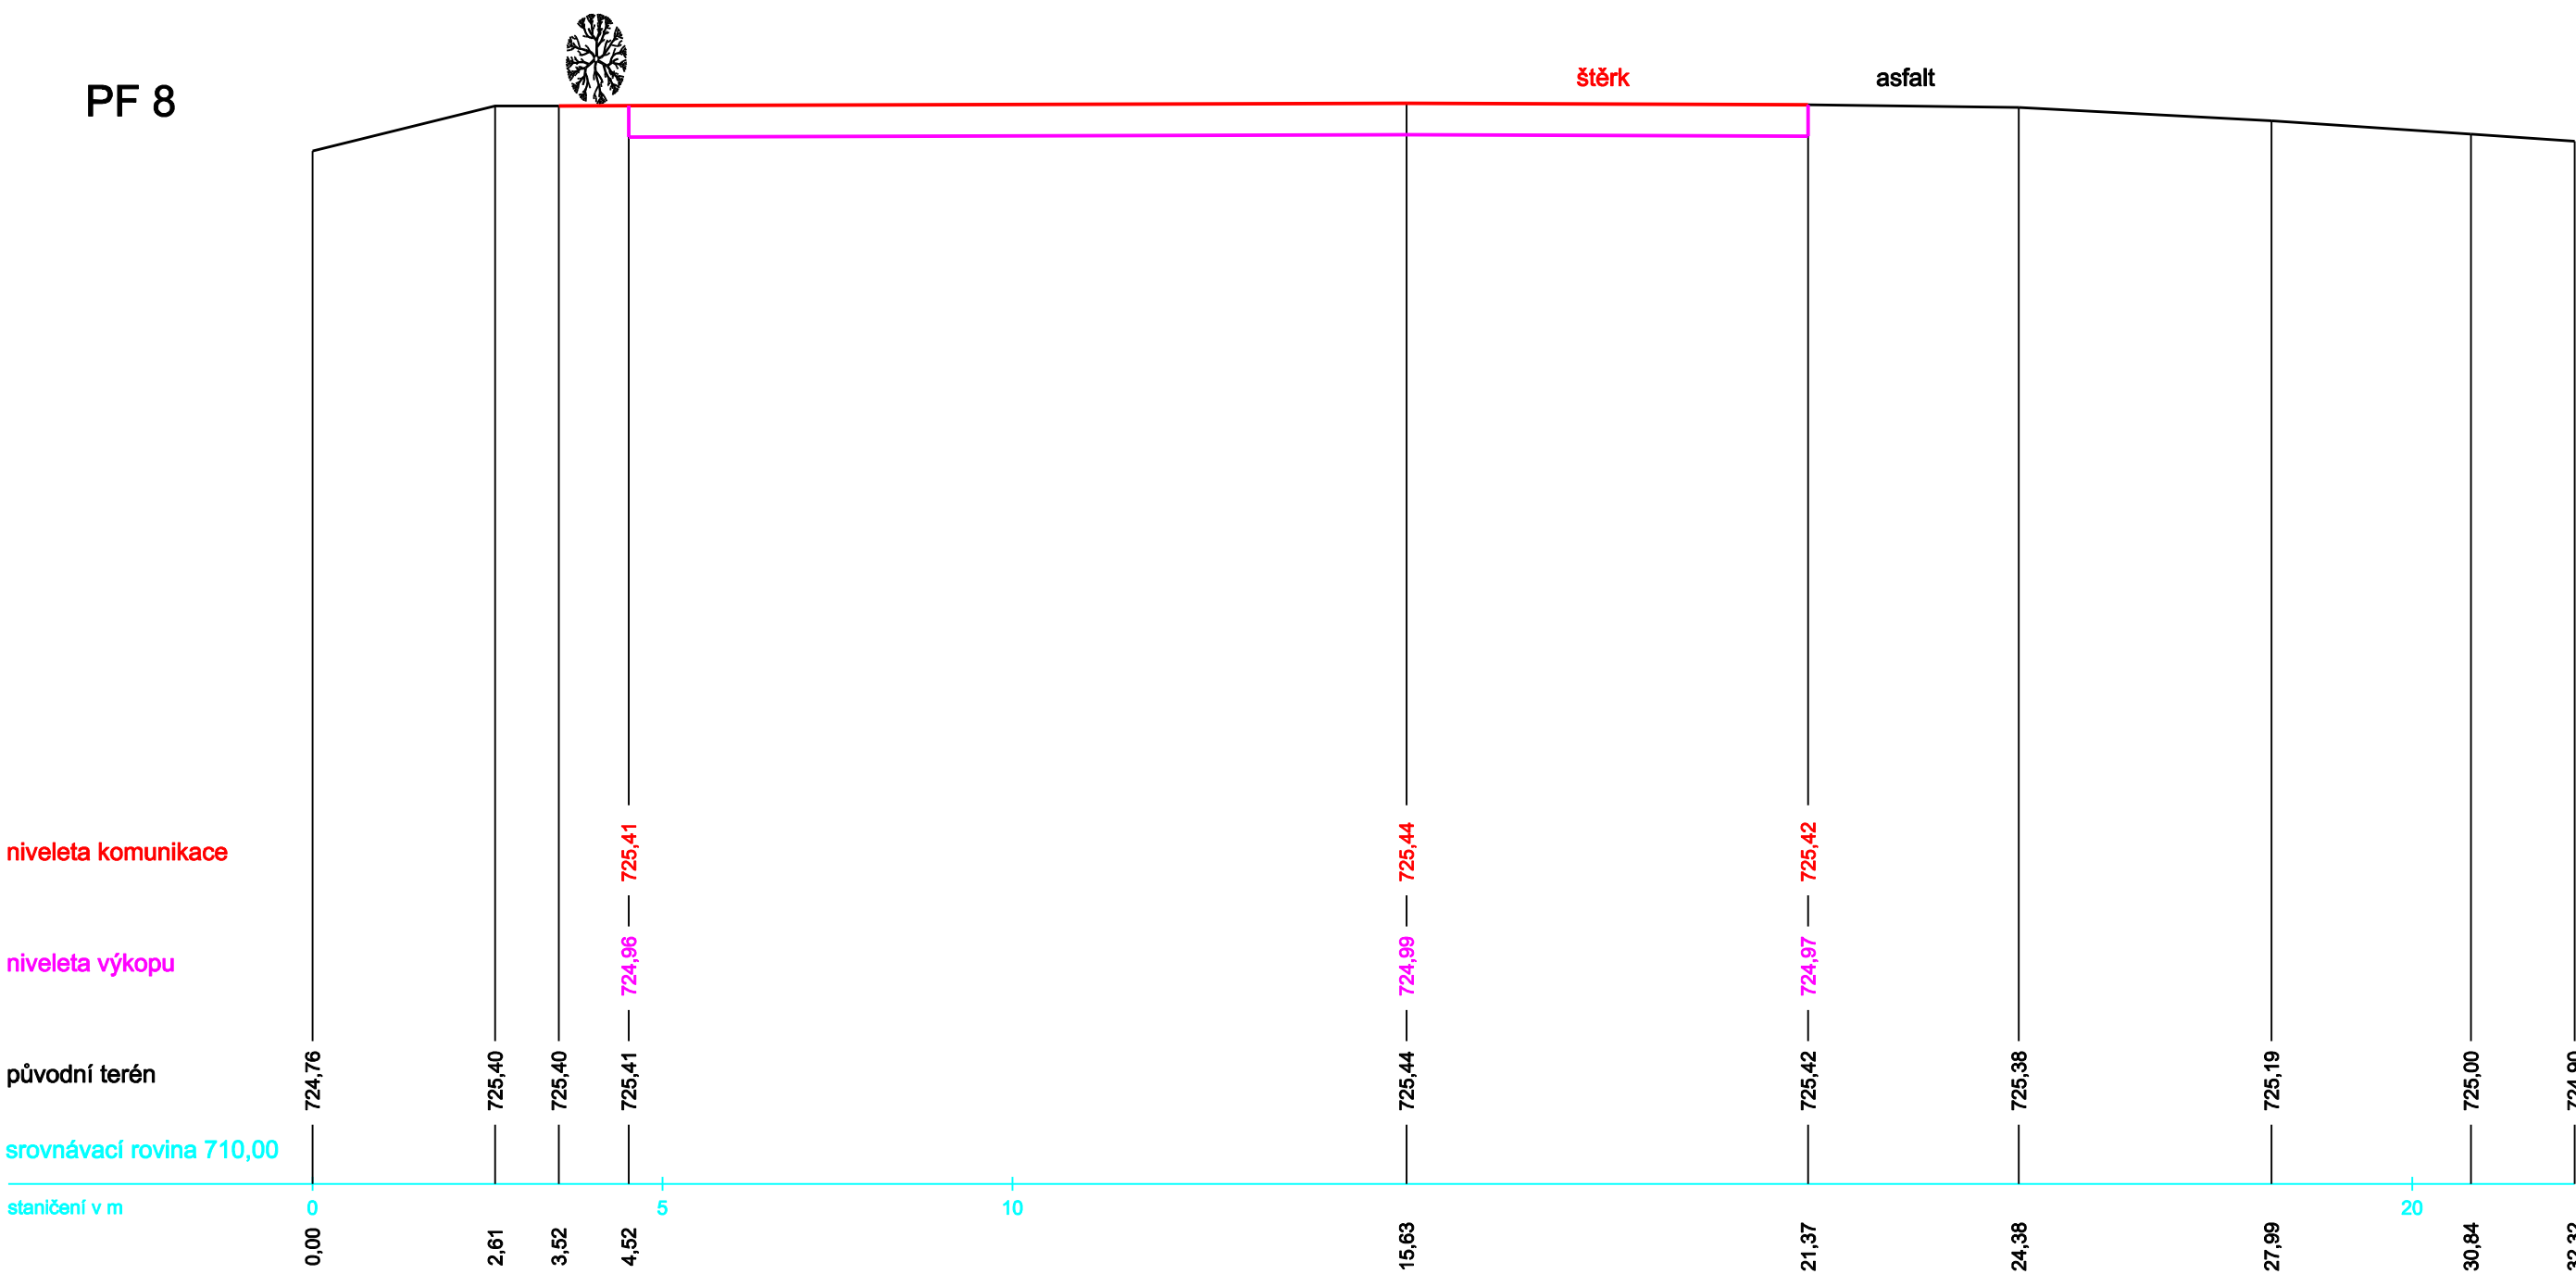

Kreslil / graf. zpracoval	Vypracoval	Vedoucí atelieru	 Ing. Jiří Leitgeb, CSc. Majákovského 29 360 05 Karlovy Vary IČ: 13871571 DIČ: CZ25113176	
Daniel Musil	Ing. Jiří Leitgeb CSc.	Ing. Jiří Leitgeb CSc.		
Objednatel	ČR - Ministerstvo zemědělství - Pozemkový úřad Sokolov			
Akce	KPÚ KRÁSNO - polní cesta VPC 8 a HPC 19 a lokální biokoridor LBK 2B			Č. zakázky 653 / 2011
Část	SO 01 - vedlejší polní cesta - VPC 8			Datum 12 / 2011
Obsah	Příčné řezy			Měřítko 1 : 100 / 100
				Příloha č. F.2.1.3