



PODÉLNÝ A PŘÍČNÝ ŘEZ PŘEMOSTĚNÍ ODPADNÍHO KORYTA
PODÉLNÝ ŘEZ 1:100

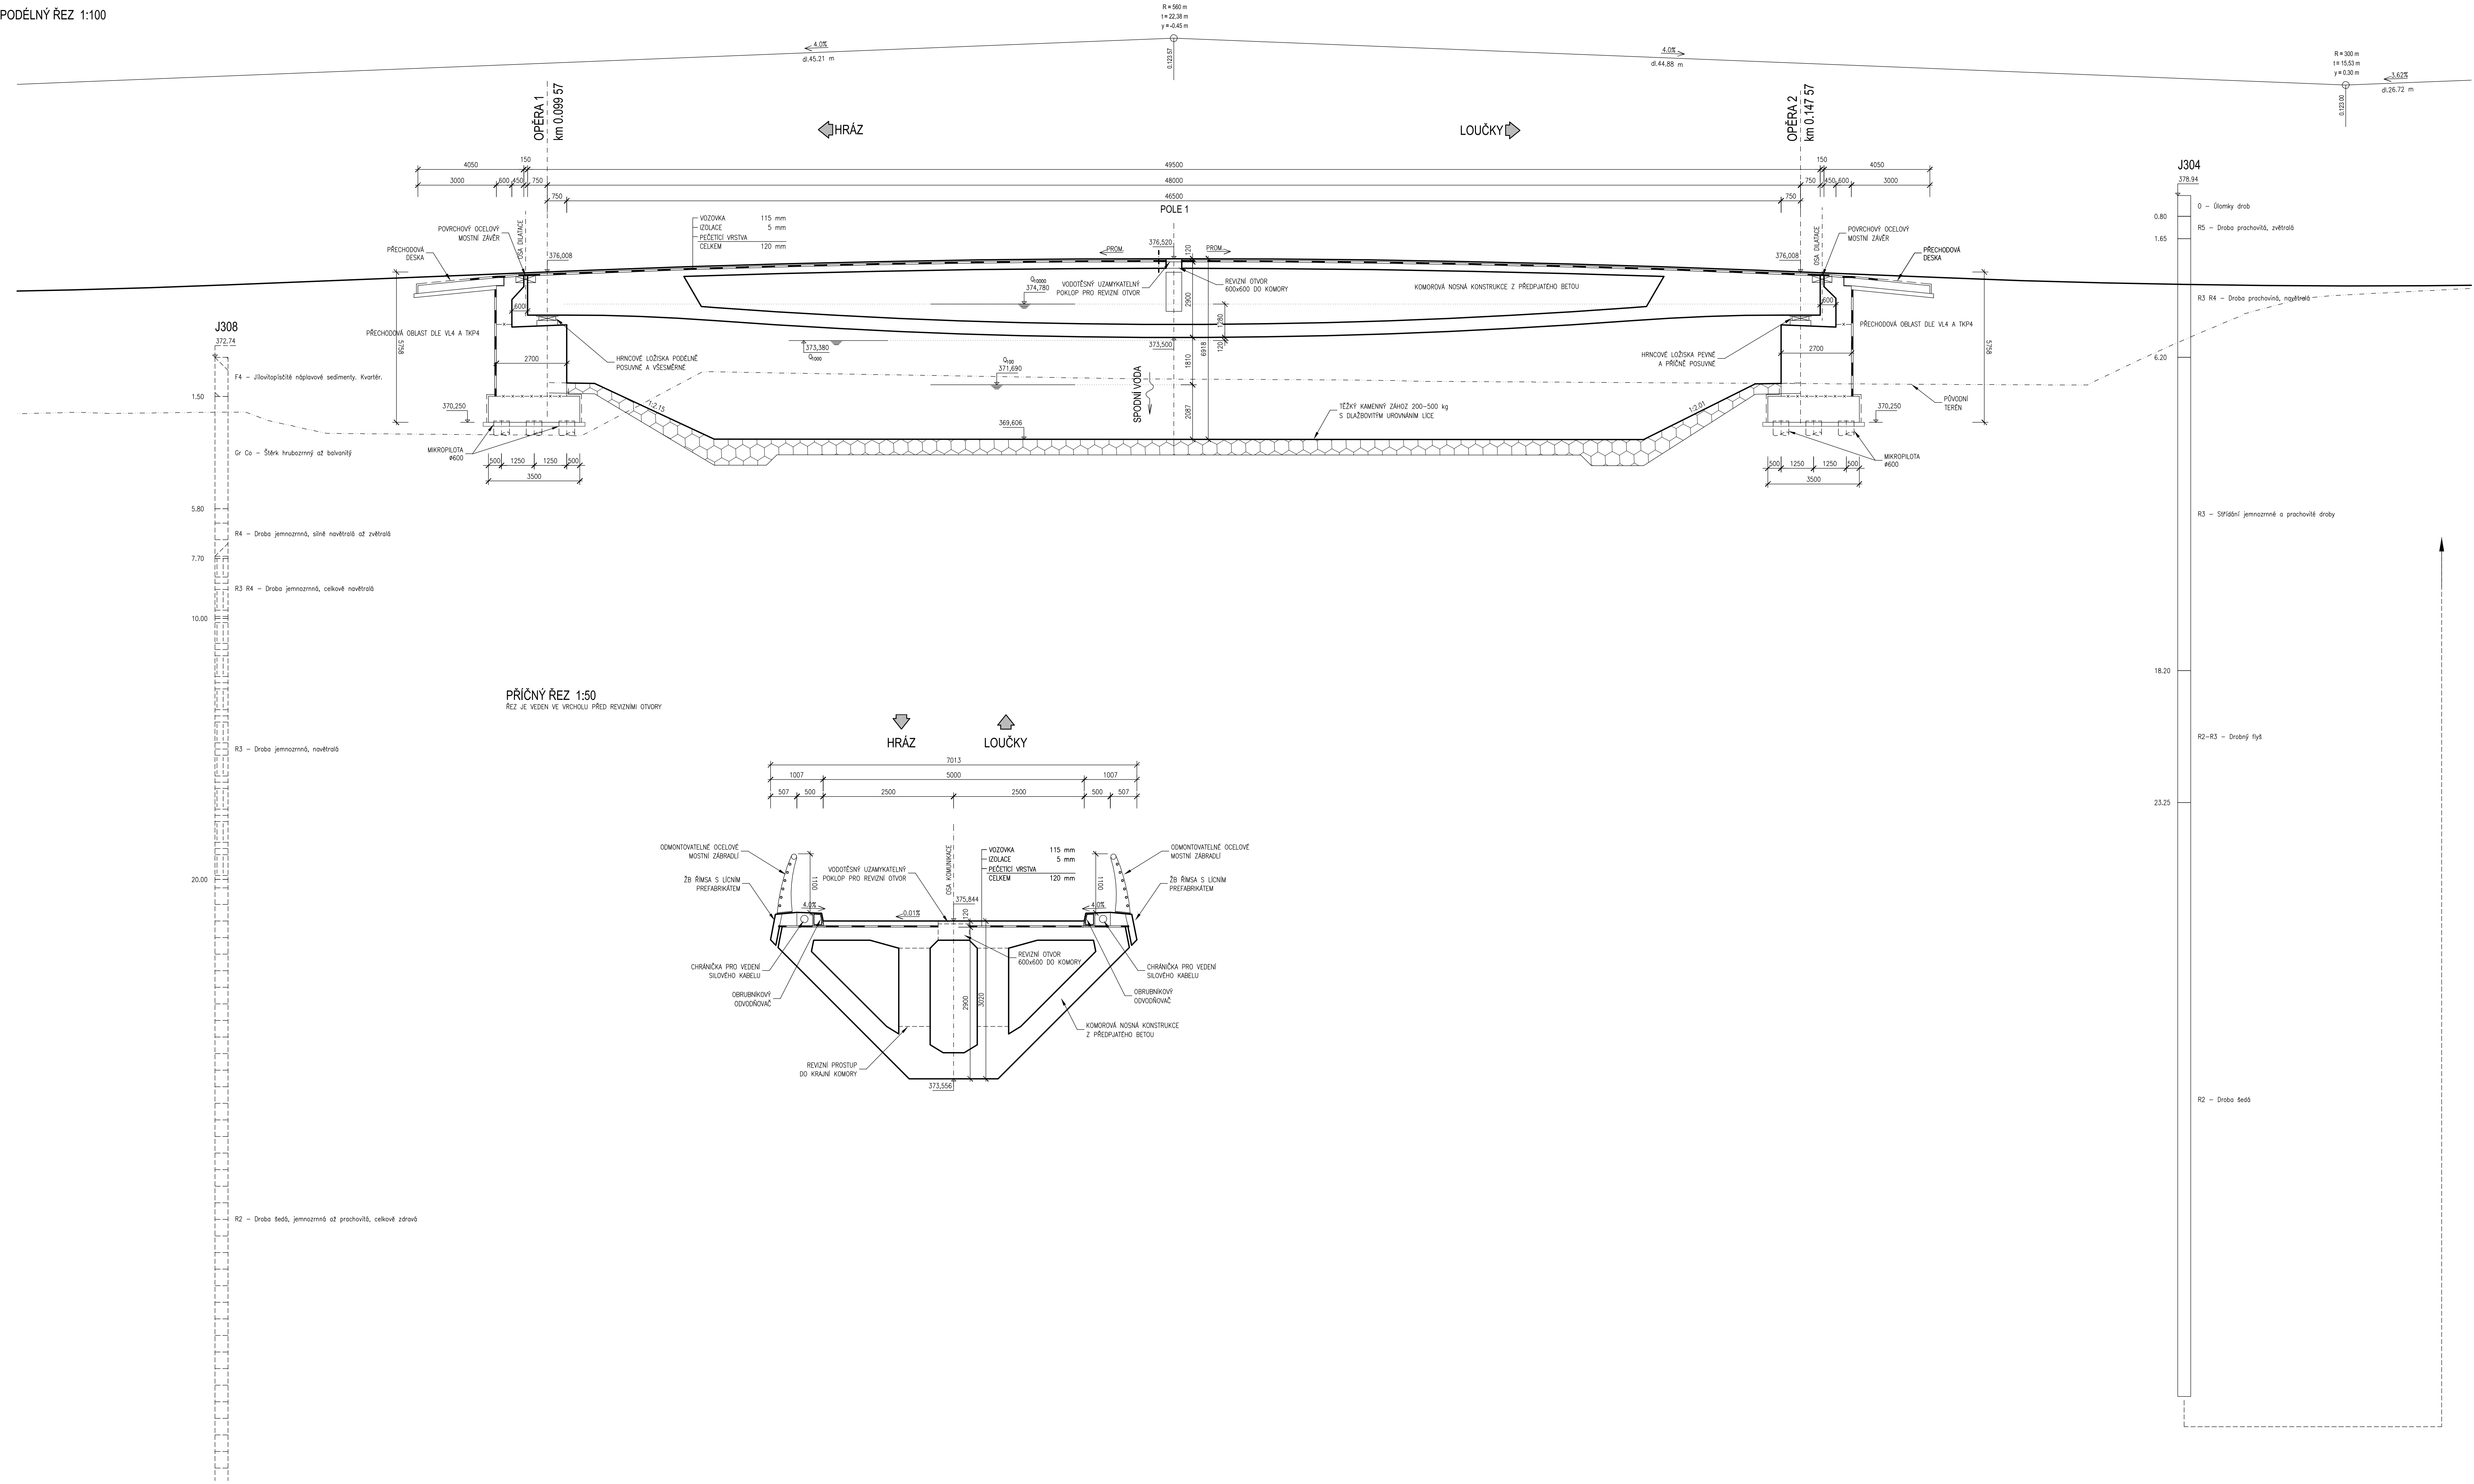

PŘÍČNÝ ŘEZ 1:50
ŘEZ JE VEDEN VE VÝŠKÍCH PŘED REVIZNÍMI OTVORY

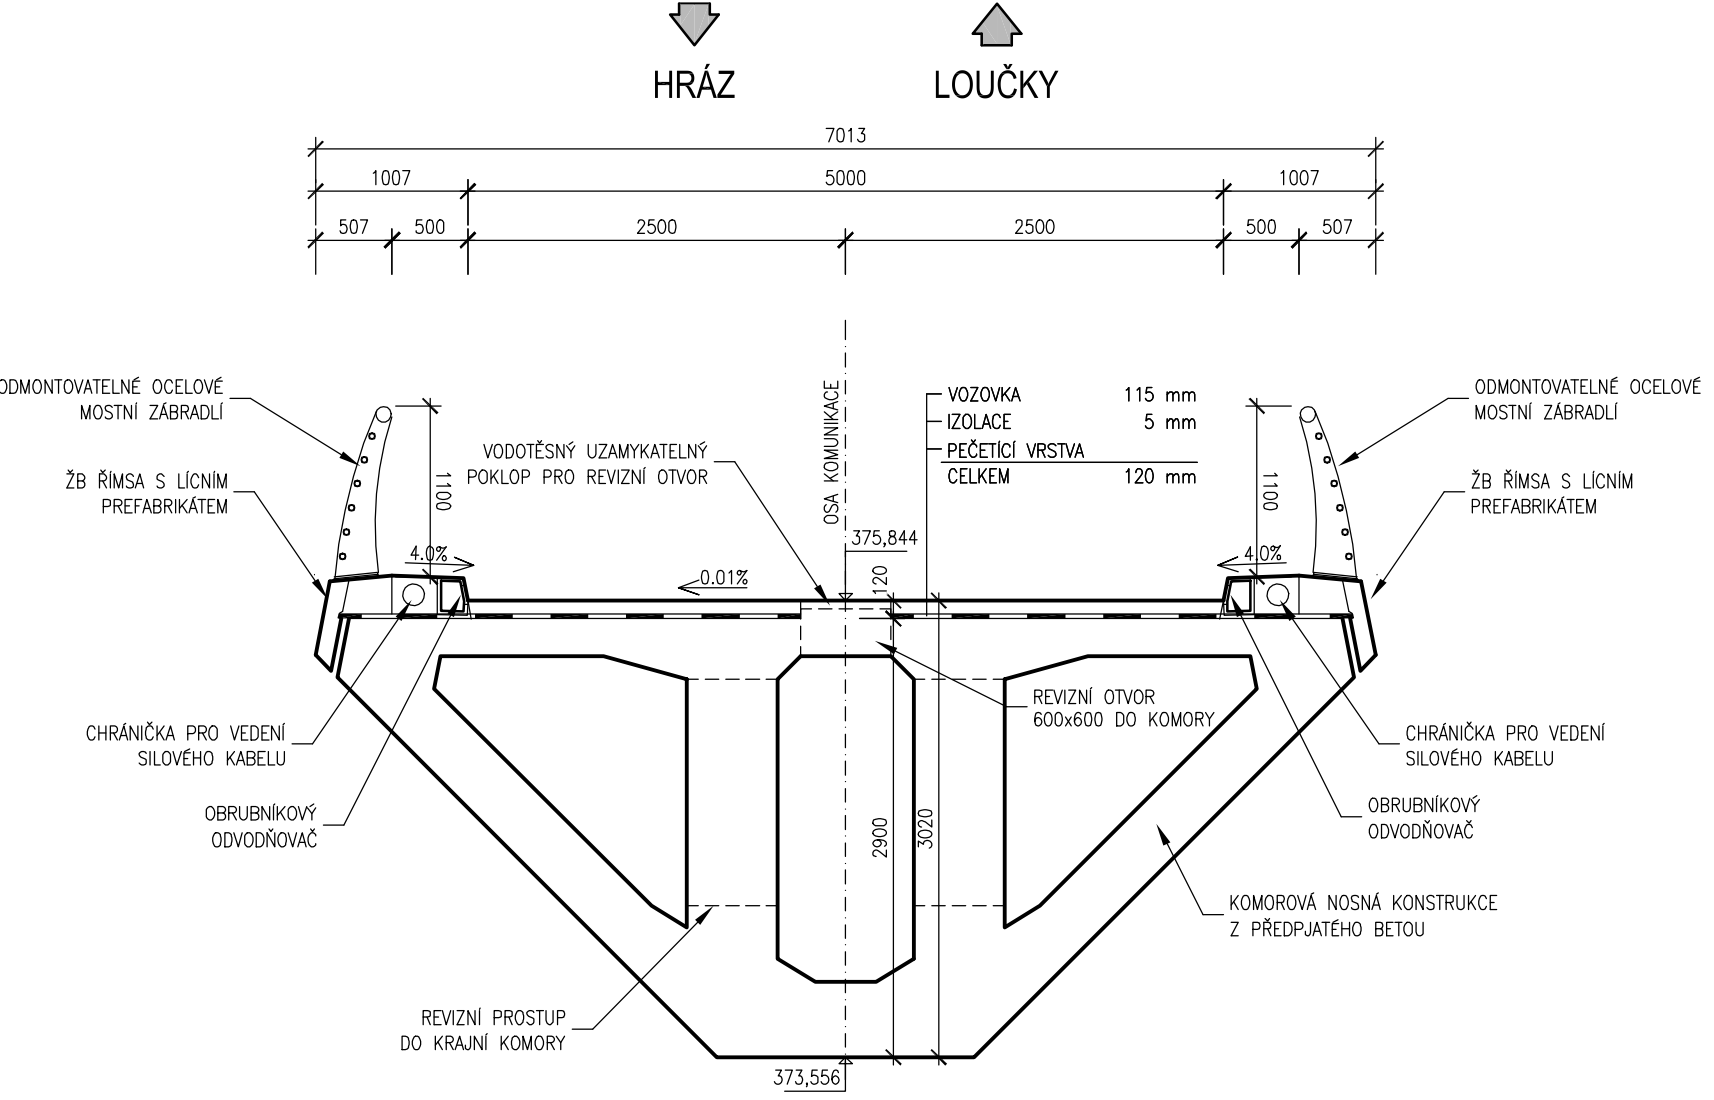

D

SOUŘADNICOVÝ SYSTÉM - JTK			
VÝŠKOVÝ SYSTÉM - B p.v.			
VEDOUČÍ PROJEKTANT - HP	ING. ROBERT LENČUCHA		
ZODPOVĚDNÝ PROJEKTANT	ING. RENÉ ŽÁVADA		
VYPRACOVAL	ING. KAREL GLAJČAR		
KONTROLOVAL	ING. MARTINA PAPEŠCHOVÁ		
Krň: MĚÚ, OÚ	MORAVSKOSLEZSKÝ		
OBJEDNATEL, INVESTOR	Povodí Odry, státní podnik		
NÁZEV AKCE:		VD NOVÉ HEŘMINOVY, OHO	
NÁZEV OBJEKTU:		VÝKRESOVÁ DOKUMENTACE	
NÁZEV VÝKRESU:		PODÉLNÝ A PŘÍČNÝ ŘEZ PŘEMOSTĚNÍ ODPADNÍHO KORYTA	
DOKUMENTACE		D.2.9	

Acce

OPATŘENÍ NA HORNÍ OPAVĚ, PŘÍPRAVA AKCE V OBDOBÍ 2013-2016

Objednatel

Povodí Odry, státní podnik

Zhotovitel

Společnost "OHO"

AQUATIS

GEOTEST

JUGEO-GVP

Logo of Povodí Odry

Logo of AQUATIS

Logo of GEOTEST

Logo of JUGEO-GVP

