


VZOROVÝ PŘÍČNÝ ŘEZ PROPUSTKEM
POD OBTOKOVÝM KORYTEM
M 1:100

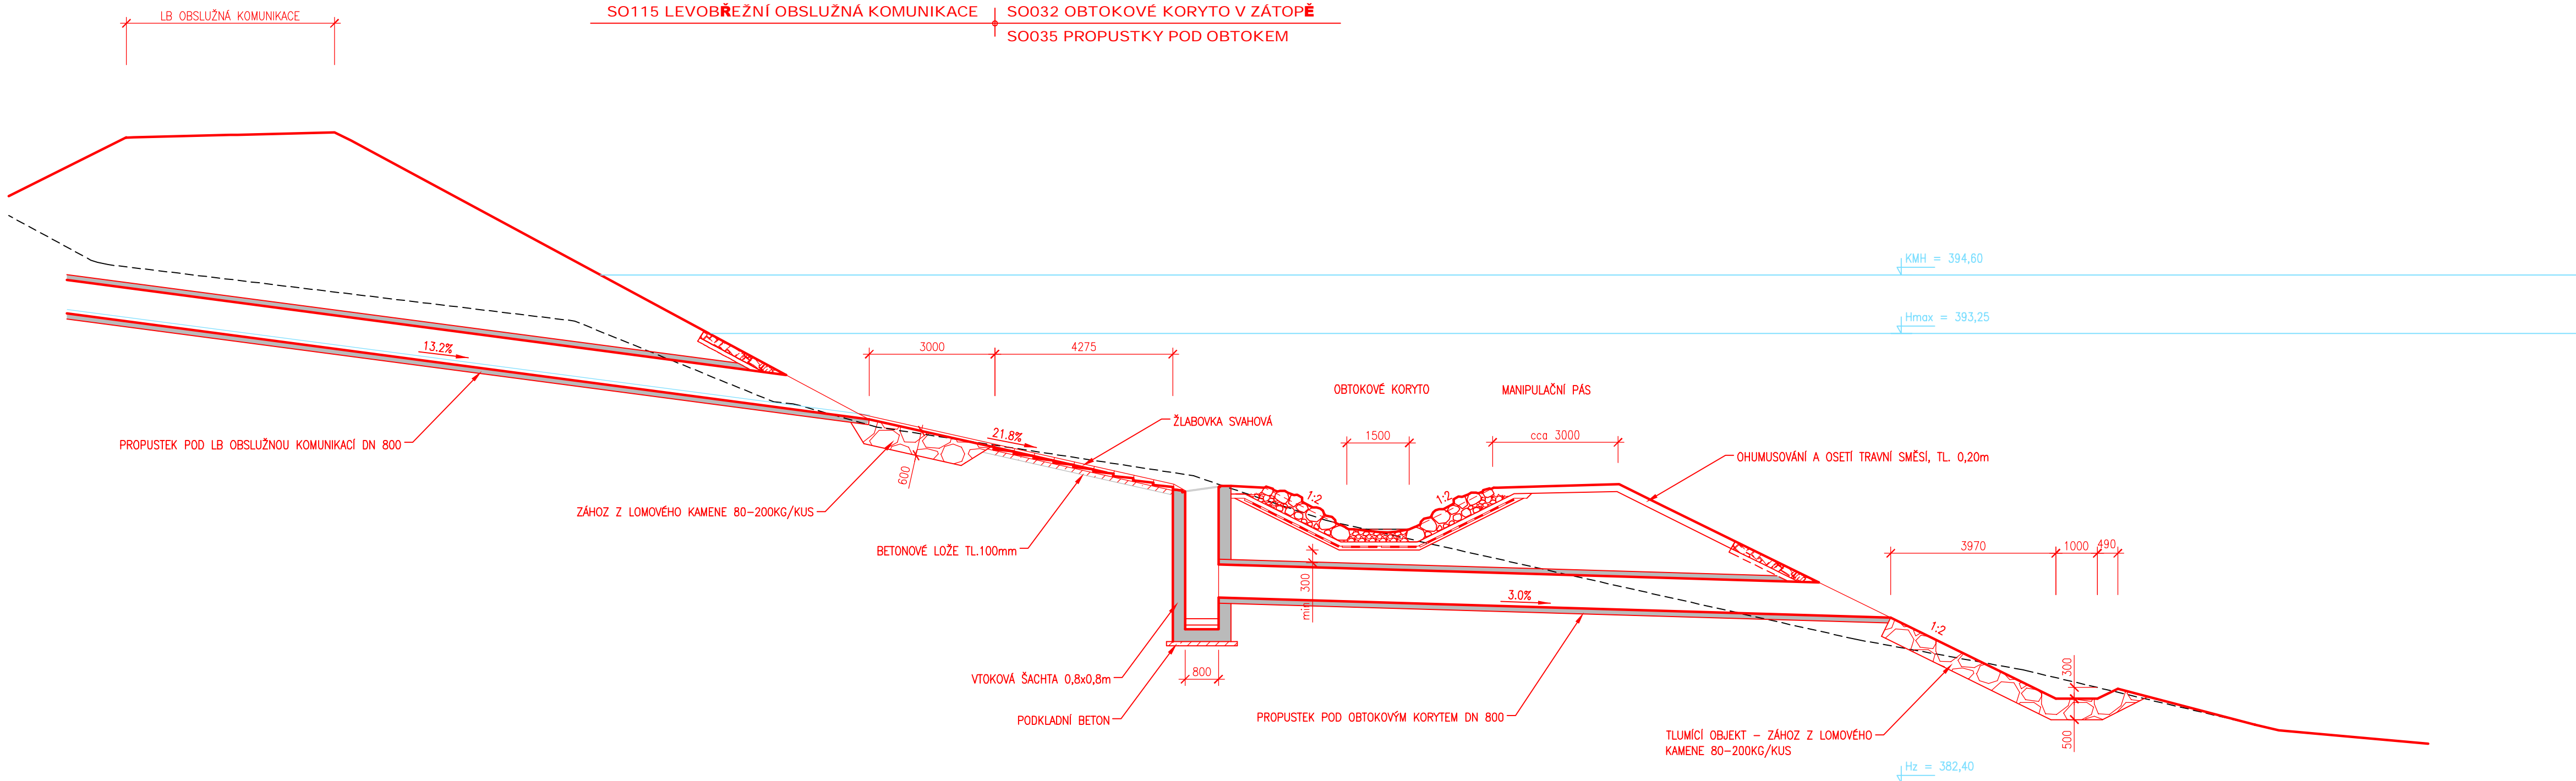

	
AQUATIS a.s. Botanická 834/56, 602 00 Bno	
Tel: +420 541 554 111 Fax: +420 541 211 205	
E-mail: info@aquatis.cz http://www.aquatis.cz	
Zodpovědný projektant ING. DANIEL BRÁZDA	Hlavní inženýr projektu ING. PETR TUPÝ
Vyracoval ING. LUCIE FOLTÝNOVÁ	Kontroloval ING. JIRÍ ŠVANCARA
Vedoucí střediska ING. JIRÍ ŠVANCARA	
Zakázkové číslo 15186.31031	
Úgltm RIJEN, 2017	Služební dokumentace DUR
Název souboru D_2_40_PR	
propustkem pod obtok korytem dle	
Akce	
OPATŘENÍ NA HORNÍ OPAVĚ, PŘÍPRAVA AKCE V OBDOBÍ 2013-2016 VD NOVÉ HEŘMINOVY, OH	
Příloha	
VZOROVÝ PŘÍČNÝ ŘEZ PROPUSTKEM POD OBTOK. KORYTEM	
Měřítko 1: 100	Číslo přílohy D.2.40
Objednatel	
POVOŘÍ ODRY, státní podnik	