



PODÉLNÝ PROFIL ODVODŇOVACÍHO  
PŘÍKOPU NAD SILNICÍ I/45


M 1:1000/100

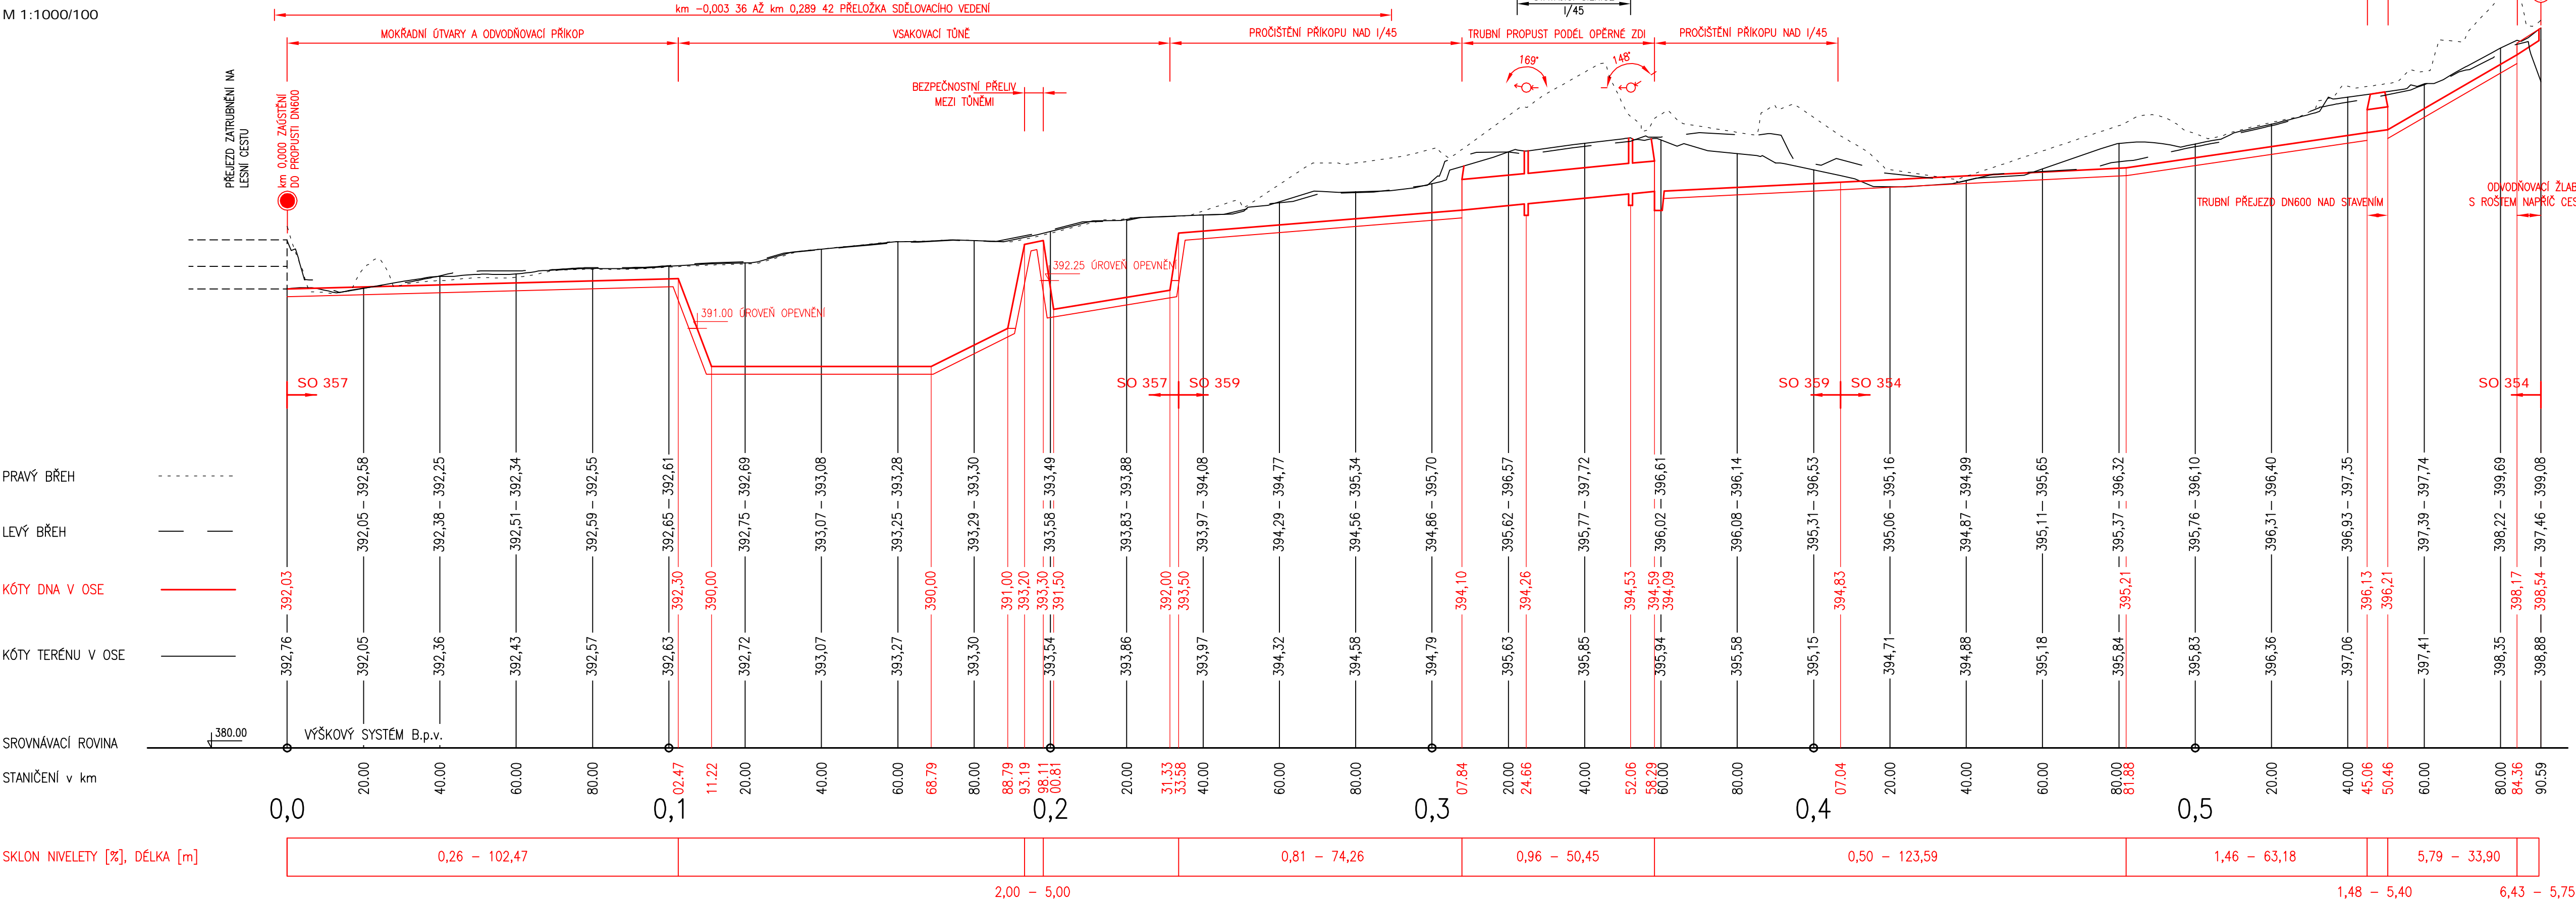

VZOROVÝ PŘÍČNÝ ŘEZ  
ODVODŇOVACÍHO PŘÍKOPU (SO 359)  
M 1:100

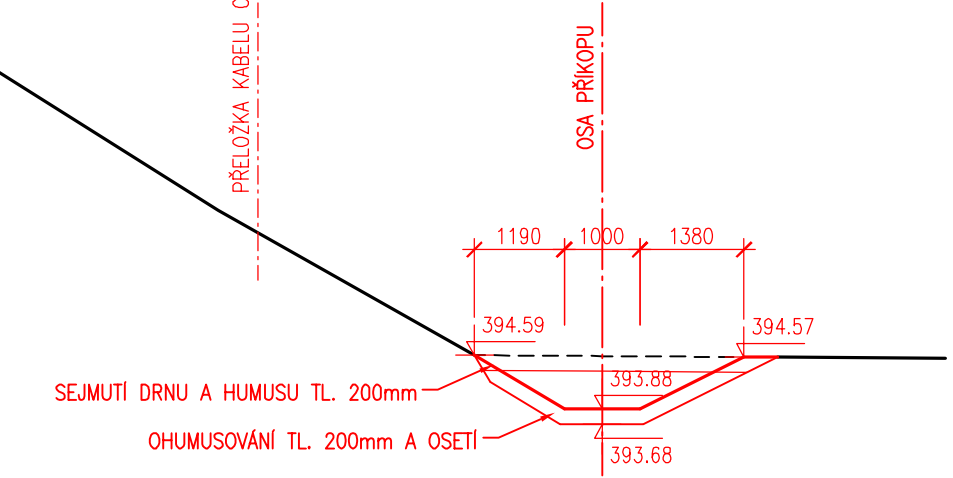

VZOROVÝ PŘÍČNÝ ŘEZ  
ODVODŇOVACÍHO PŘÍKOPU PODÉL  
LESNÍ CESTY NAD STAVENÍM (SO 354)  
M 1:100

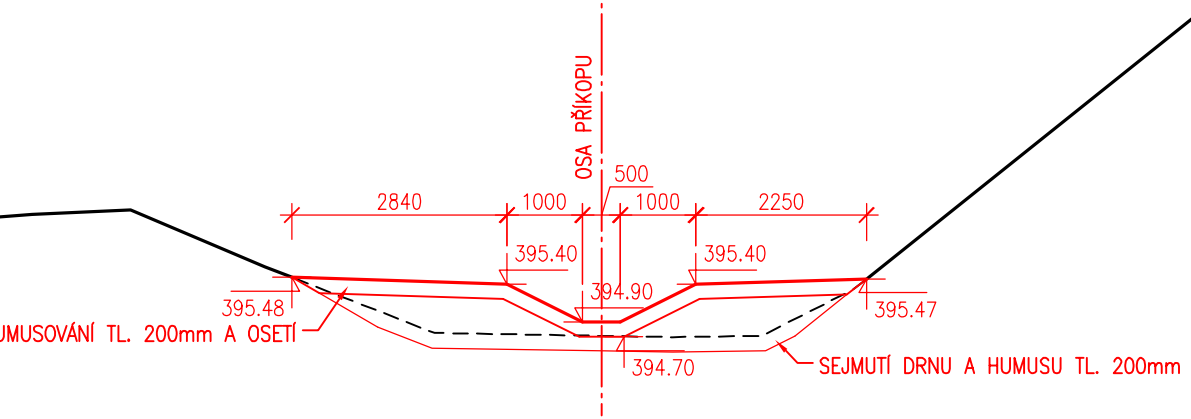

POZNÁMKA:  
PŘÍČNÉ ŘEZY VSAKOVACÍMI TUNĚMI JSOU SOUČÁSTÍ PŘÍLOHY D.1.7.

AKCE  
**OPATŘENÍ NA HORNÍ OPAVĚ, PŘÍPRAVA AKCE V OBDOBÍ 2013-2016**

Objednatel  
**Povodí Odry, státní podnik**

Zhotovitel  
**Společnost "OH0"**

AQUATIS GEOTEST JUGEO-GVP

**AQUATIS**

AQUATIS a.s.  
Botanická 834/56, 602 00 Brno  
Tel: +420 541 554 111  
Fax: +420 541 211 205  
E-mail: info@aquatis.cz  
http://www.aquatis.cz

Zodpovědný projektant  
ING. JIRÍ SEDVÝ

Hlavní inženýr projektu  
ING. PETR TUPÝ

Vedoucí střediska  
ING. JIRÍ ŠVANCARA

Vypracoval  
ING. MICHAL HAVLÁT

Kontrolýs  
ING. JIRÍ ŠVANCARA

Zakázkové číslo  
15186/3137

Datum  
ZÁŘÍ 2016

Stupeň dokumentace  
DUR

Název souboru  
SO 357 PP příkop nad silnicí dwg

AKCE  
**OPATŘENÍ NA HORNÍ OPAVĚ,  
PŘÍPRAVA AKCE V OBDOBÍ 2013-2016  
VD NOVÉ HERMINOVY – SOUVISEJÍCÍ OBJEKTY, OH0**

D. VÝKRESOVÁ DOKUMENTACE

Příloha  
**PODÉLNÝ PROFIL A PŘÍČNÉ ŘEZY  
ODVODŇOVACÍM PŘÍKOPEM NAD SILNICÍ I/45**

Měřítko  
**1:1 000/100**

Číslo přílohy  
**D.2.1.14**

Objednatel  
**POVODÍ ODRY, STÁTNÍ PODNIK**