


PŮDORYS PŘEMOSTĚNÍ PŘEPADOVÝCH BLOKŮ 1:200

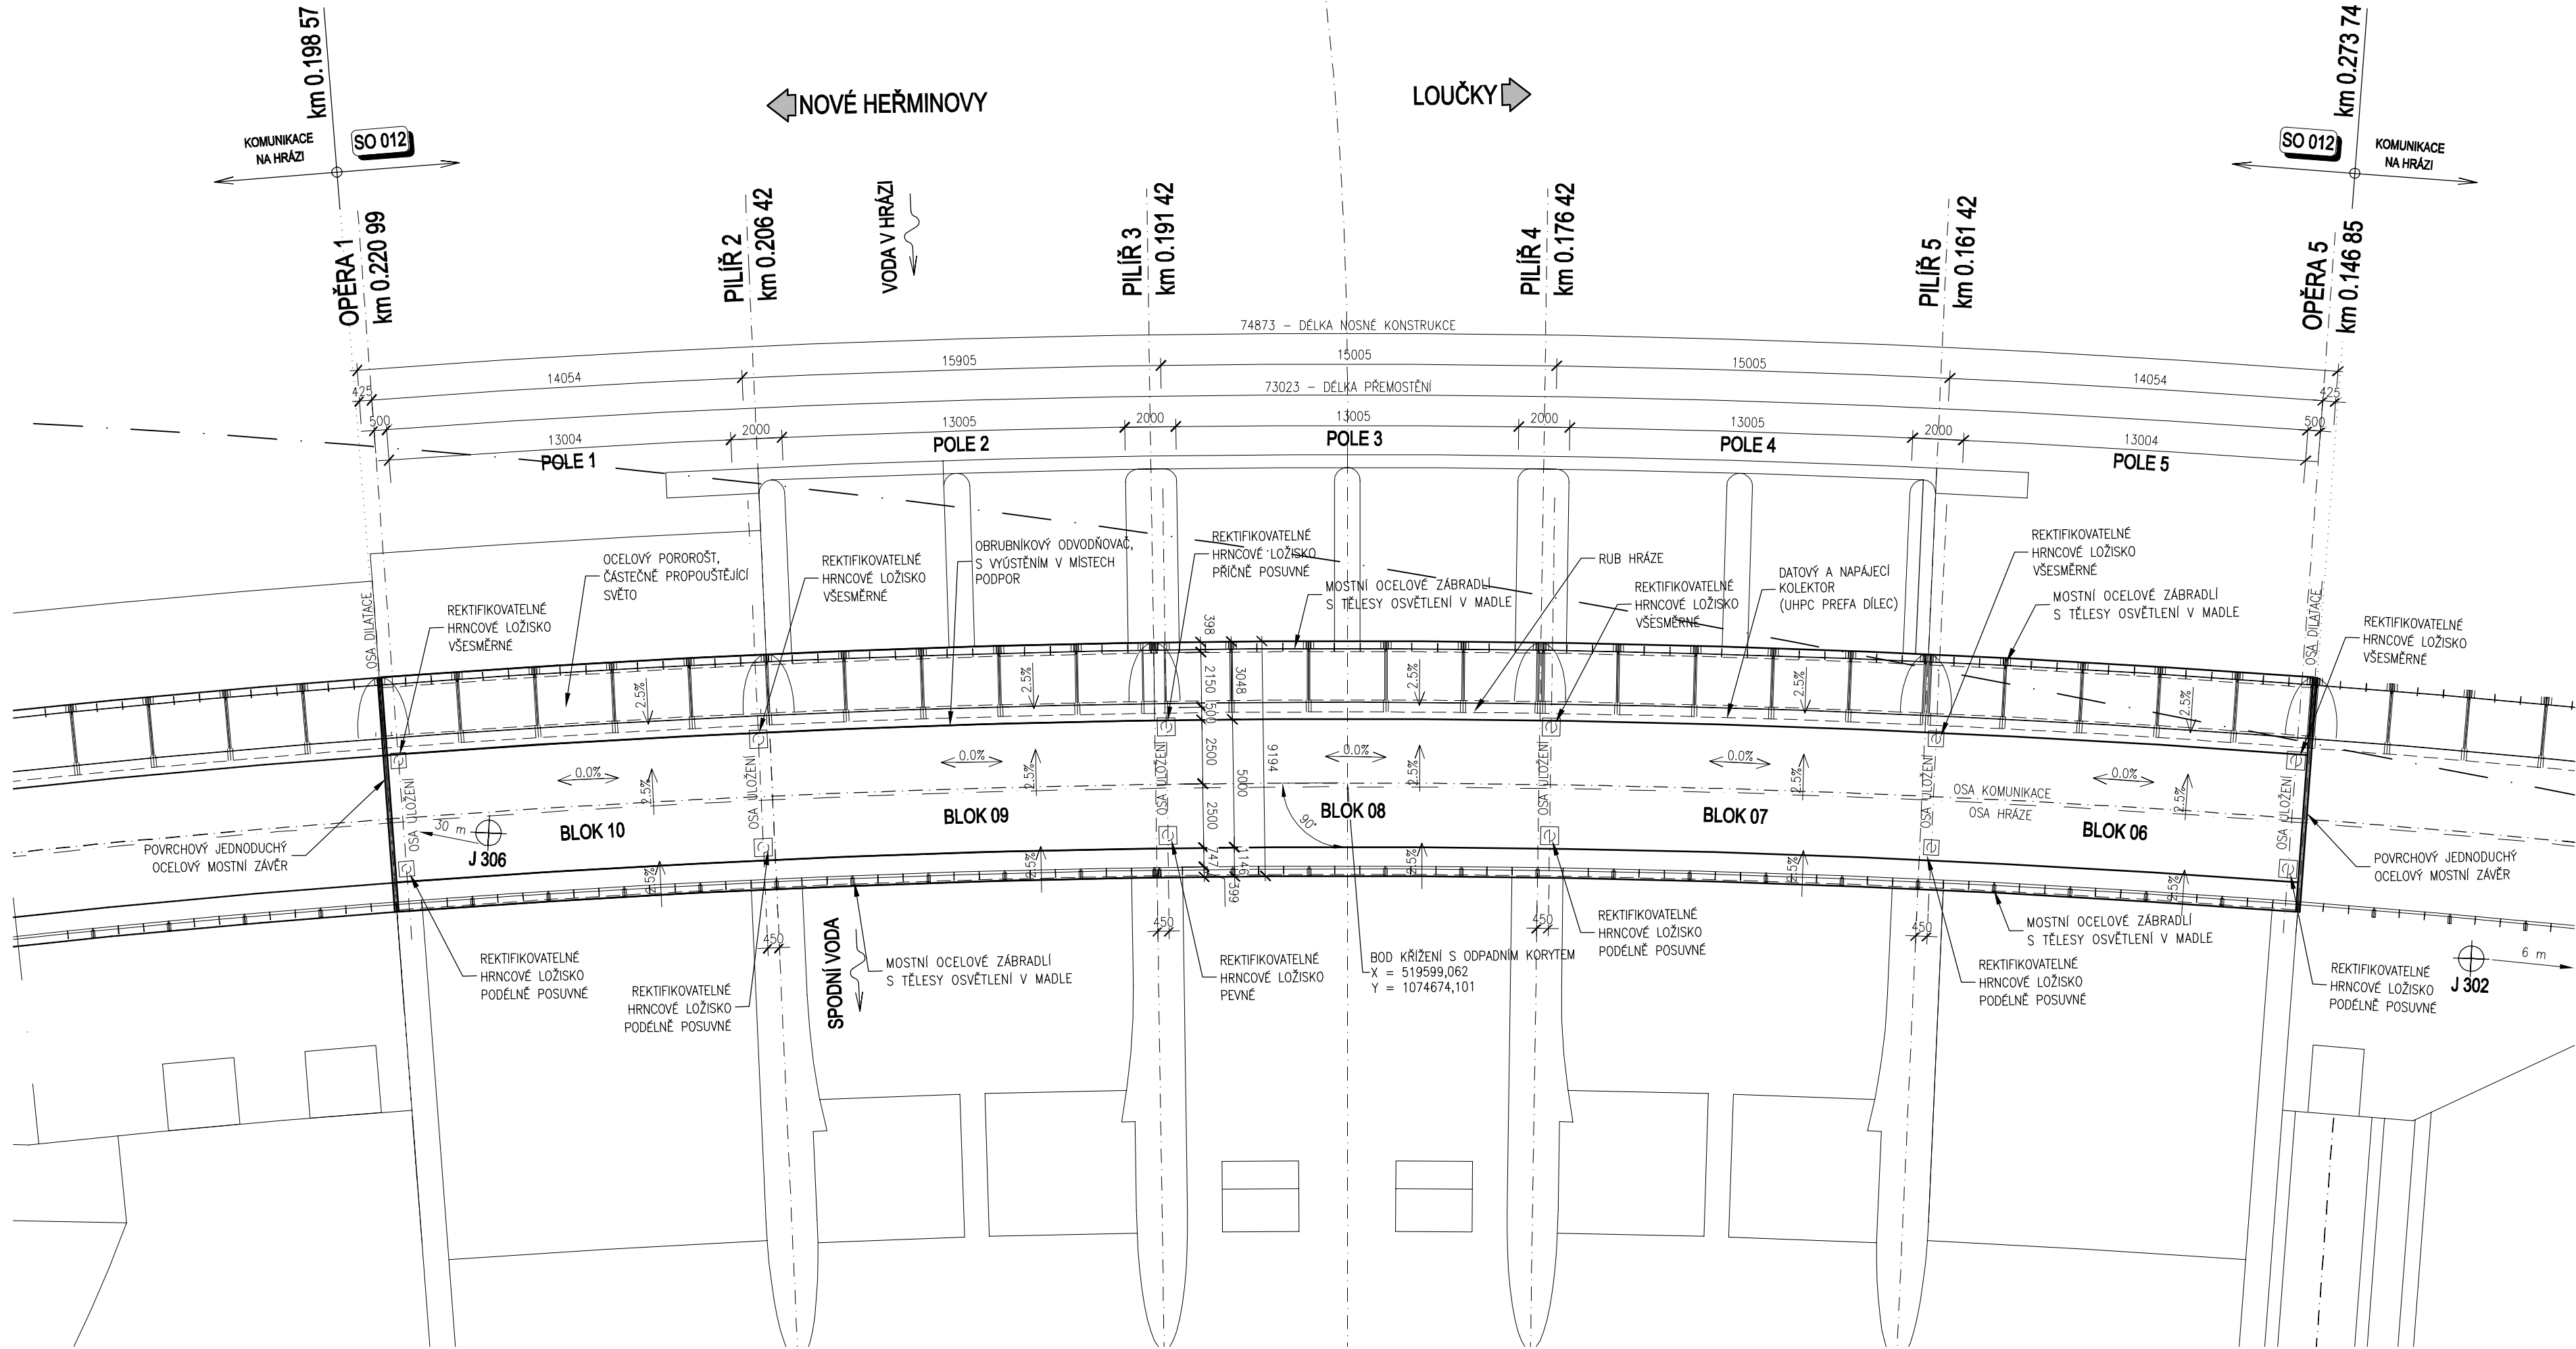

D

Akce

OPATŘENÍ NA HORNÍ OPAVĚ, PŘÍPRAVA AKCE V OBDOBÍ 2013-2016

Objednatel

Povodí Odry, státní podnik

Zhotovitel

Společnost "OHO"

AQUATIS

GEOtest

JUGeo-GVP

SOUŘADNICOVÝ SYSTÉM : JTSK				
VÝŠKOVÝ SYSTÉM : B.p.v.				
VEDOUcí PROJEKTANT - HIP	ING. ROBERT LENČUCHA			
ZODPOVĚDNÝ PROJEKTANT	ING. RENÉ ZÁVADA			
VYPRACOVAL	ING. KAREL GLAJČAR			
KONTROLOVAL	ING. MARTINA PAPESCHOVÁ			
Kraj, MěÚ, ObÚ	MORAVSKOSLEZSKÝ			
OBJEDNATEL, INVESTOR	Povodí Odry, státní podnik			
NÁZEV AKCE: VD NOVÉ HEŘMINOVY, OHO			DÁTUM	10/2017
			FORMÁT	4x A4
			MĚŘÍTKO	1:200
			STUPEŇ	DŮR
			ZAK. ČÍSLO	160043
NÁZEV OBJEKTU: VÝKRESOVÁ DOKUMENTACE			Č. SOUPRAVY	Č. VÝKRESU D.1.4
NÁZEV VÝKRESU: PŮDORYS PŘEMOSTĚNÍ PŘEPADOVÝCH BLOKŮ				