



TRASA A
PODÉLNÝ PROFIL 1:1000/100 - 1. ČÁST

KRAJ															MORAVSKOSLEZSKÝ									
															NOVÉ HEŘMINOVY									
KATASTRÁLNÍ ÚZEMÍ																								
PARCELNÍ Č. POZEMLÍKŮ - TRASA A1, A, A3															567									
DRUH POZEMLÍKŮ - TRASA A1, A, A3															TRVALÝ TRAVNÍ POROST									
PARCELNÍ Č. POZEMLÍKŮ - TRASA A4															569									
DRUH POZEMLÍKŮ - TRASA A4															TRVALÝ TRAVNÍ POROST									
PARCELNÍ Č. POZEMLÍKŮ - TRASA A5															560									
DRUH POZEMLÍKŮ - TRASA A5															TRVALÝ TRAVNÍ POROST									
PARCELNÍ Č. POZEMLÍKŮ - TRASA A5															576/1									
DRUH POZEMLÍKŮ - TRASA A5															TRVALÝ TRAVNÍ POROST									
949/3															1862/2									
ORNÁ PŮDA															TRVALÝ TRAVNÍ POROST									
1028/6															994/2									
ORNÁ PŮDA															TRVALÝ TRAVNÍ POROST									
1028/3															2088									
ORNÁ PŮDA															ZAHRADA									
1028/3															996									
ORNÁ PŮDA															ZAHRADA									
1845/1															580									
ORNÁ PŮDA															ZAHRADA									
576/1															TRVALÝ TRAVNÍ POROST									
572															1857/3									
ZAHRADA															OSTATNÍ PLOCHA									
569															TRVALÝ TRAVNÍ POROST									
532															TRVALÝ TRAVNÍ POROST									
VODNÍ PLOCHA															VODNÍ PLOCHA									

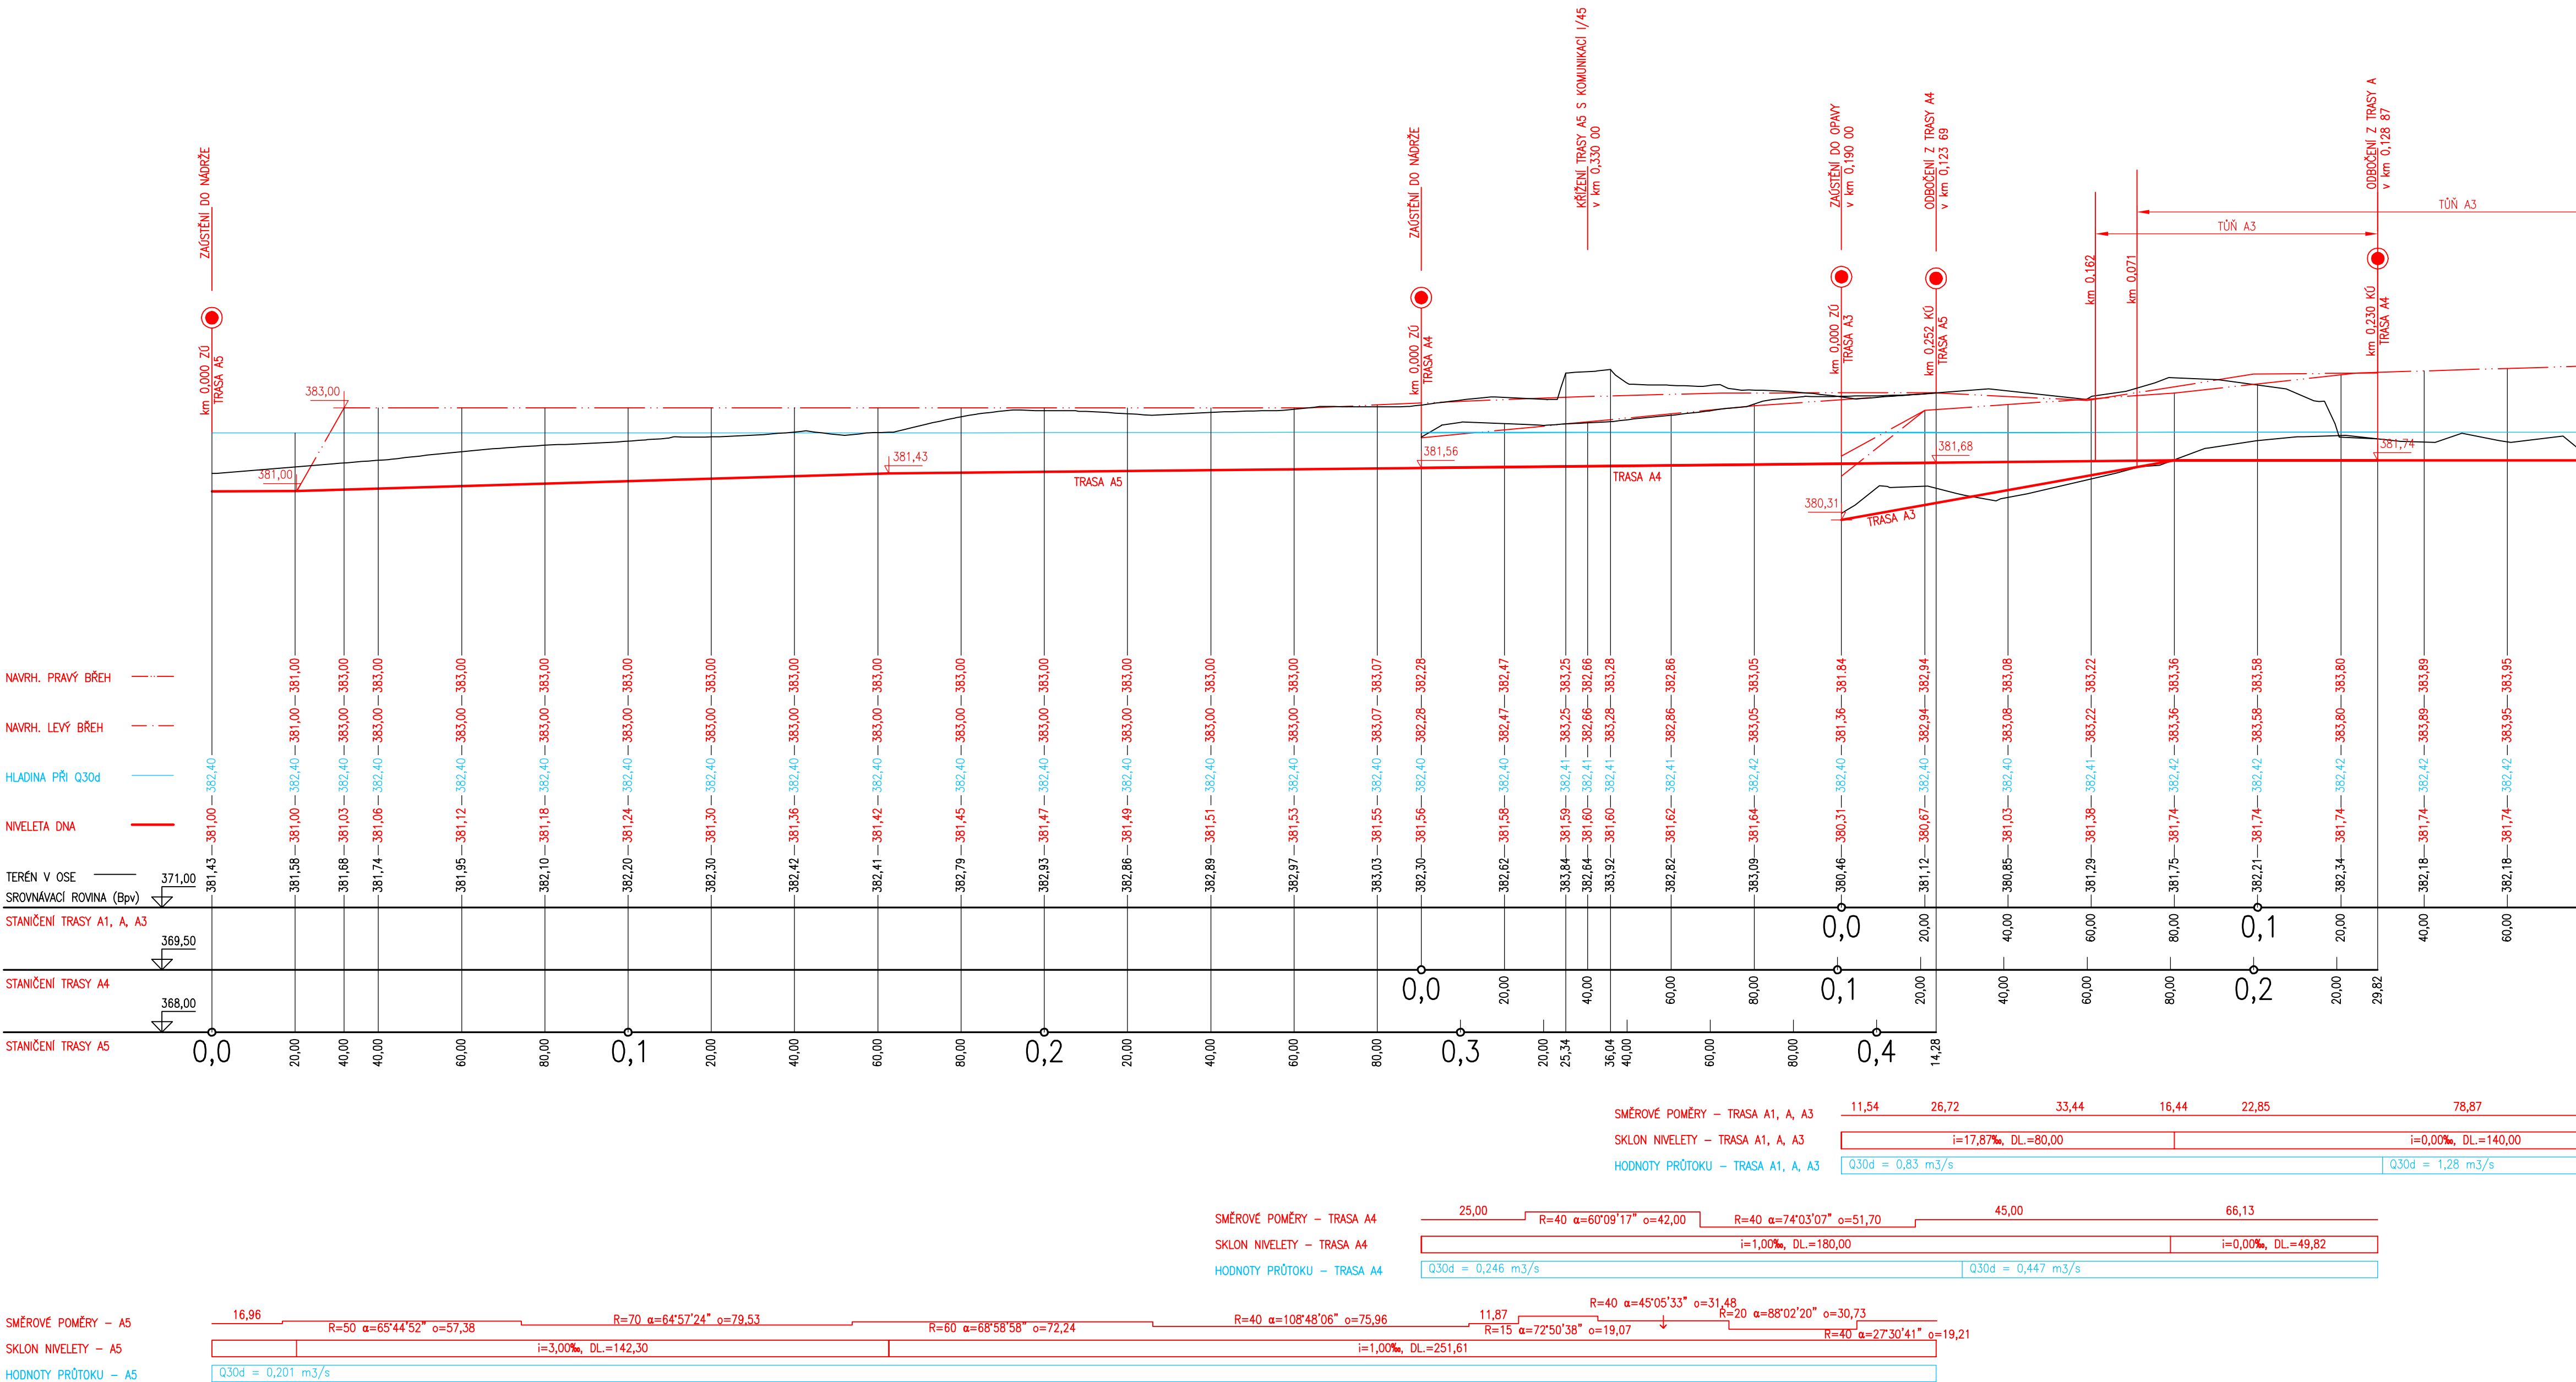

		
AQUATIS a.s. Batelnic 834/56, 602 00 Brno		
Tel: +420 541 554 111 Fax: +420 541 211 205		E-mail: info@aquatis.cz http://www.aquatis.cz
Zodpovědný projektant ING. DANIEL BRAZDA	Místní inženýr projektu ING. PETR TUPÝ	Vedoucí střediska ING. JIRÍ ŠVANCARA
Vypracoval ING. ADAM FORMÁNEK	Kontrolýr ING. JIRÍ ŠVANCARA	Zakázkové číslo 151186.31031
Datum RUJEN, 2017	Stupeň dokumentace DUR	Název souboru D 2.52 Podělné profily prostor prír. vyvoje
Akce		
OPATŘENÍ NA HORNÍ OPAVĚ, PŘÍPRAVA AKCE V OBDOBÍ 2013-2016 PODÉLNÉ PROFILY KORYT V PROSTORU PŘÍROZENÉHO VÝVOJE		
Příloha		
PODÉLNÝ PROFIL TRASY A - 1. ČÁST		
Mřížko 1 : 1000/100	Číslo přílohy D.2.52.1	
Objednatel		
POVOLENÍ ODŘY, státní podnik		