



HORIZONTÁLNÍ PROJEKCE VRTU

Objekt : J301 [Nové Heřmínovy]

Hloubka [m] - vrtu : 34.0 a paty pažnic : 0.0

Konvergence JTSK [stupně] : 5.44

Generální geografický směr vrtu [stupně] : 285.6

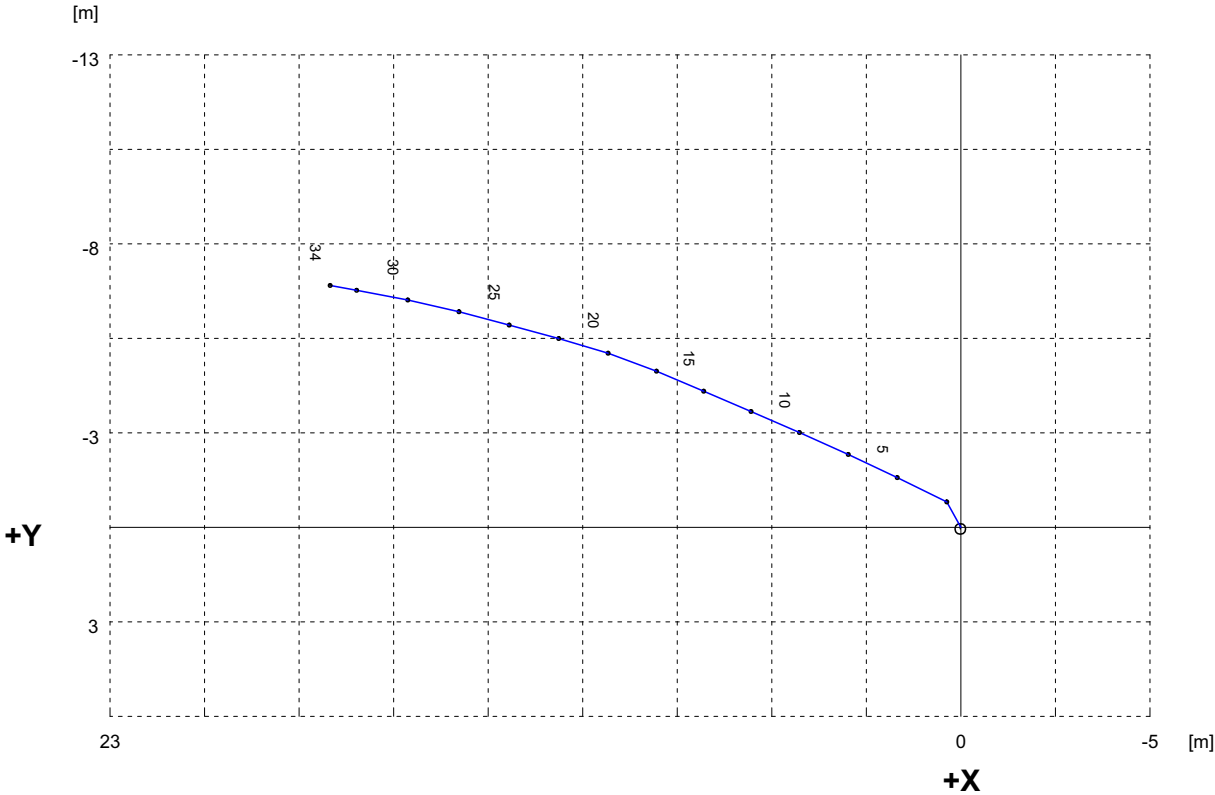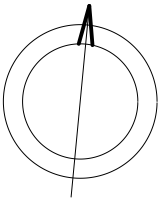

Horizontální měřítko 1 : 200