


**M 1:200**

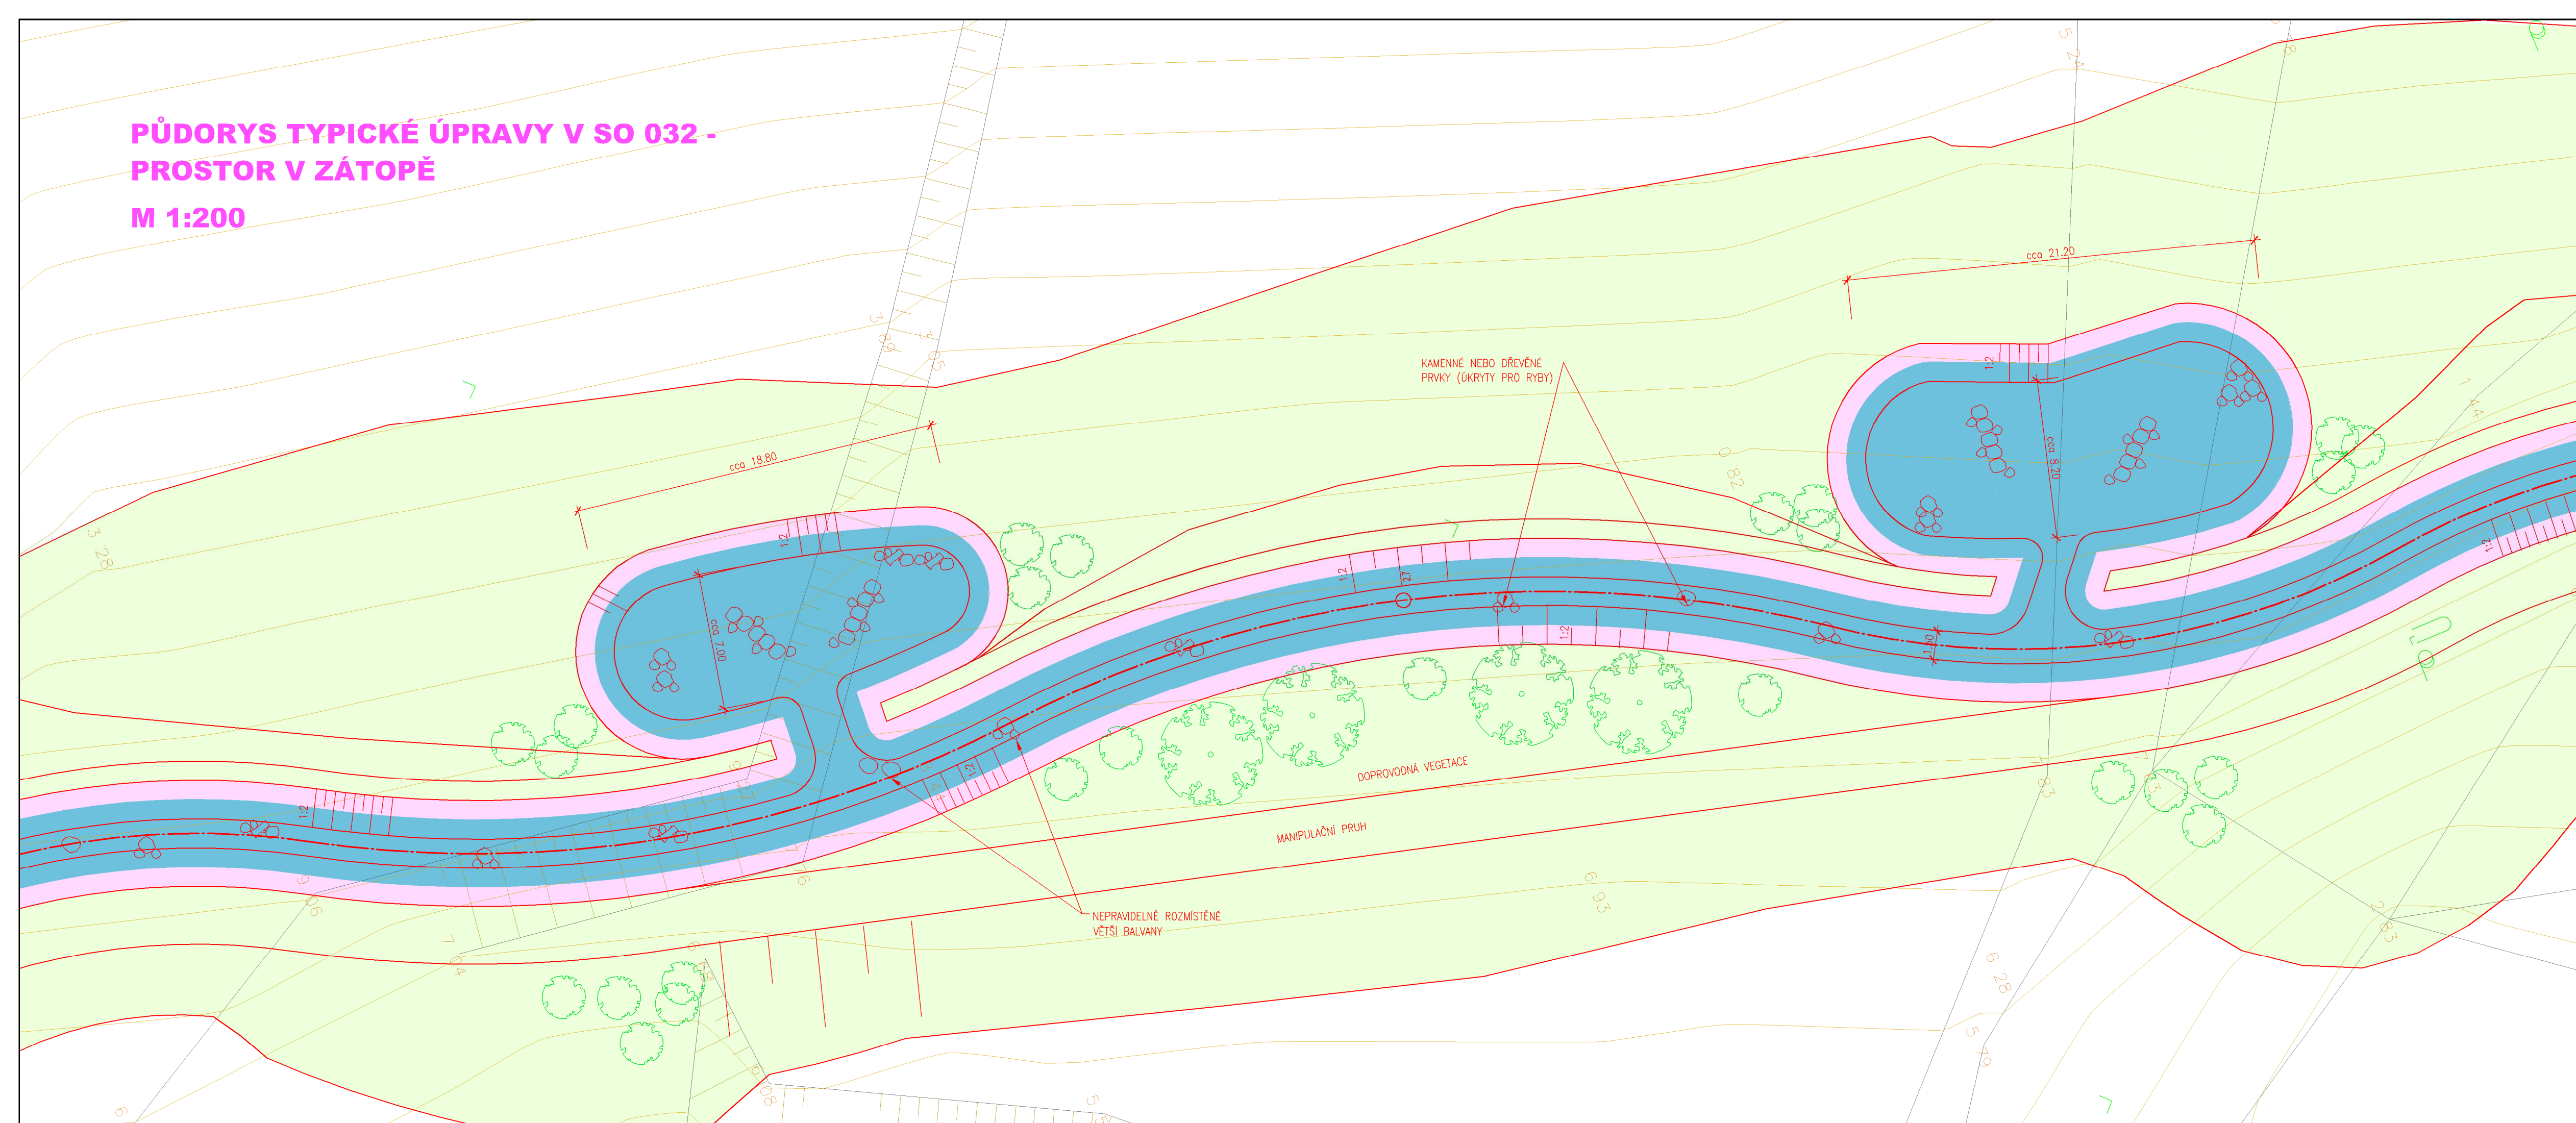

## Akce

### OPATŘENÍ NA HORNÍ OPAVĚ, PŘÍPRAVA AKCE V OBDOBÍ 2013–2016

Objednatel  
**Povodí Odry, státní podnik**



Zhotovitel

**Společnost "OHO"**



VÝŠKOVÝ SYSTÉM: BALT PO VYROVNÁNÍ  
SOUŘADNICOVÝ SYSTÉM: S-JTSK

