



Podélný profil obtokového koryta - SO 032, část 2
km 0,691 77 - 4,002 39
M 1:2000/200

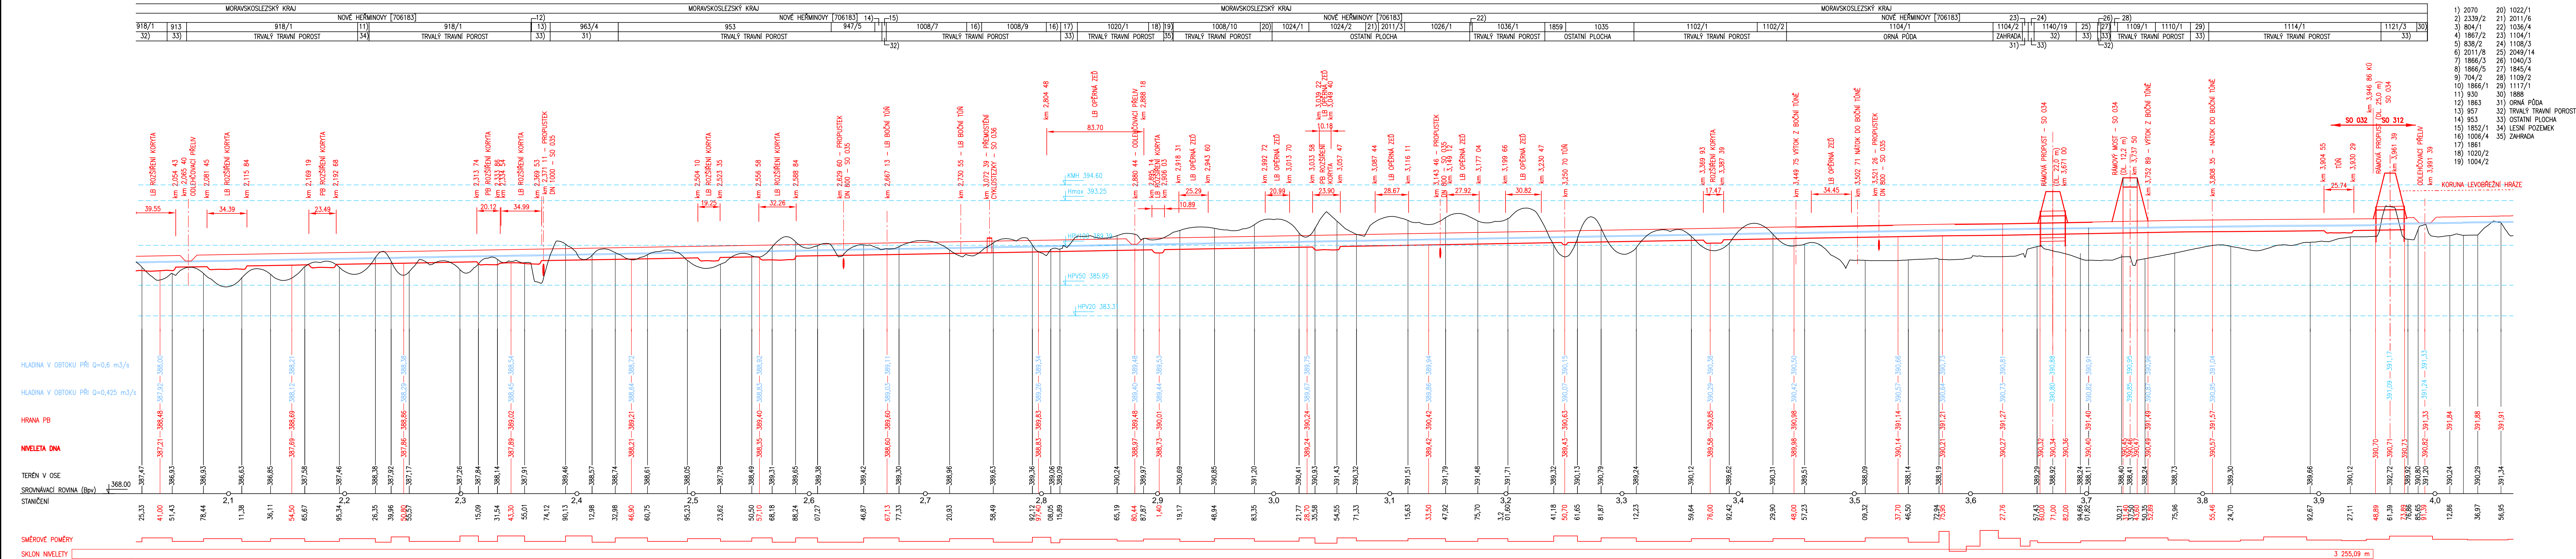

- | | |
|------------|--------------------------|
| 1) 2070 | 20) 1022/1 |
| 2) 2339/2 | 21) 2011/6 |
| 3) 804/1 | 22) 1036/4 |
| 4) 1867/2 | 23) 1104/1 |
| 5) 838/2 | 24) 1108/3 |
| 6) 2011/8 | 25) 2049/14 |
| 7) 1866/3 | 26) 1040/3 |
| 8) 1866/5 | 27) 1845/4 |
| 9) 704/2 | 28) 1109/2 |
| 10) 1866/1 | 29) 117/1 |
| 11) 930 | 30) 1888 |
| 12) 1863 | 31) ORNÁ PŮDA |
| 13) 957 | 32) TRVALÝ TRÁVNÍ POROST |
| 14) 953 | 33) OSTATNÍ PLOCHA |
| 15) 1852/1 | 34) LESNÍ POZEMEK |
| 16) 1006/4 | 35) ZAHRADA |
| 17) 1861 | |
| 18) 1020/2 | |
| 19) 1004/2 | |

VÝŠKOVÝ SYSTÉM: B. p. v

Akce	OPATŘENÍ NA HORNÍ OPAVĚ, PŘÍPRAVA AKCE V OBDOBÍ 2013-2016		
Objednatel	Povodí Odry, státní podnik		<i>Povodí Odry</i> státní podnik
Zhotovitel	Společnost "OH0"		
			

		Tel: +420 541 554 111 Fax: +420 541 211 205		E-mail: info@aquatis.cz http://www.aquatis.cz
		AQUATIS a.s. Bolatická 834/56, 602 00 Brno		
Zdobovčín projektant ING. DANIEL BRAZDA		Hlavní inženýr projektu ING. PETR TUPÝ		Vedoucí akceskizy ING. JIRÍ ŠVANCARA
Vypracoval ING. LUCIE FOLTÝNOVÁ		Korigent ING. JIRÍ ŠVANCARA		Zjednatelské číslo 51986.31.31
Datum RIJEN, 2017	Stupeň DUR	dokumentace	Název souboru D 2_37_Podélný profil obtok koryta.dwg	
Akce OPATŘENÍ NA HORNÍ OPAVĚ, PŘÍPRAVA AKCE V OBDOBÍ 2013-2016 VD NOVÉ HEŘMINOVY, OHO				
Příloha PODÉLNÝ PROFIL OBTOKOVÉHO KORYTA - SO 032, 2.část				
Měřítko 1 : 2 000/200		Číslo přílohy D.2.37.3		
Objednatel POVOŘÍ ODŘY, státní podnik				