


PŮDORYS PŘEMOSTĚNÍ MILOTICKÉHO POTOKA 1:100

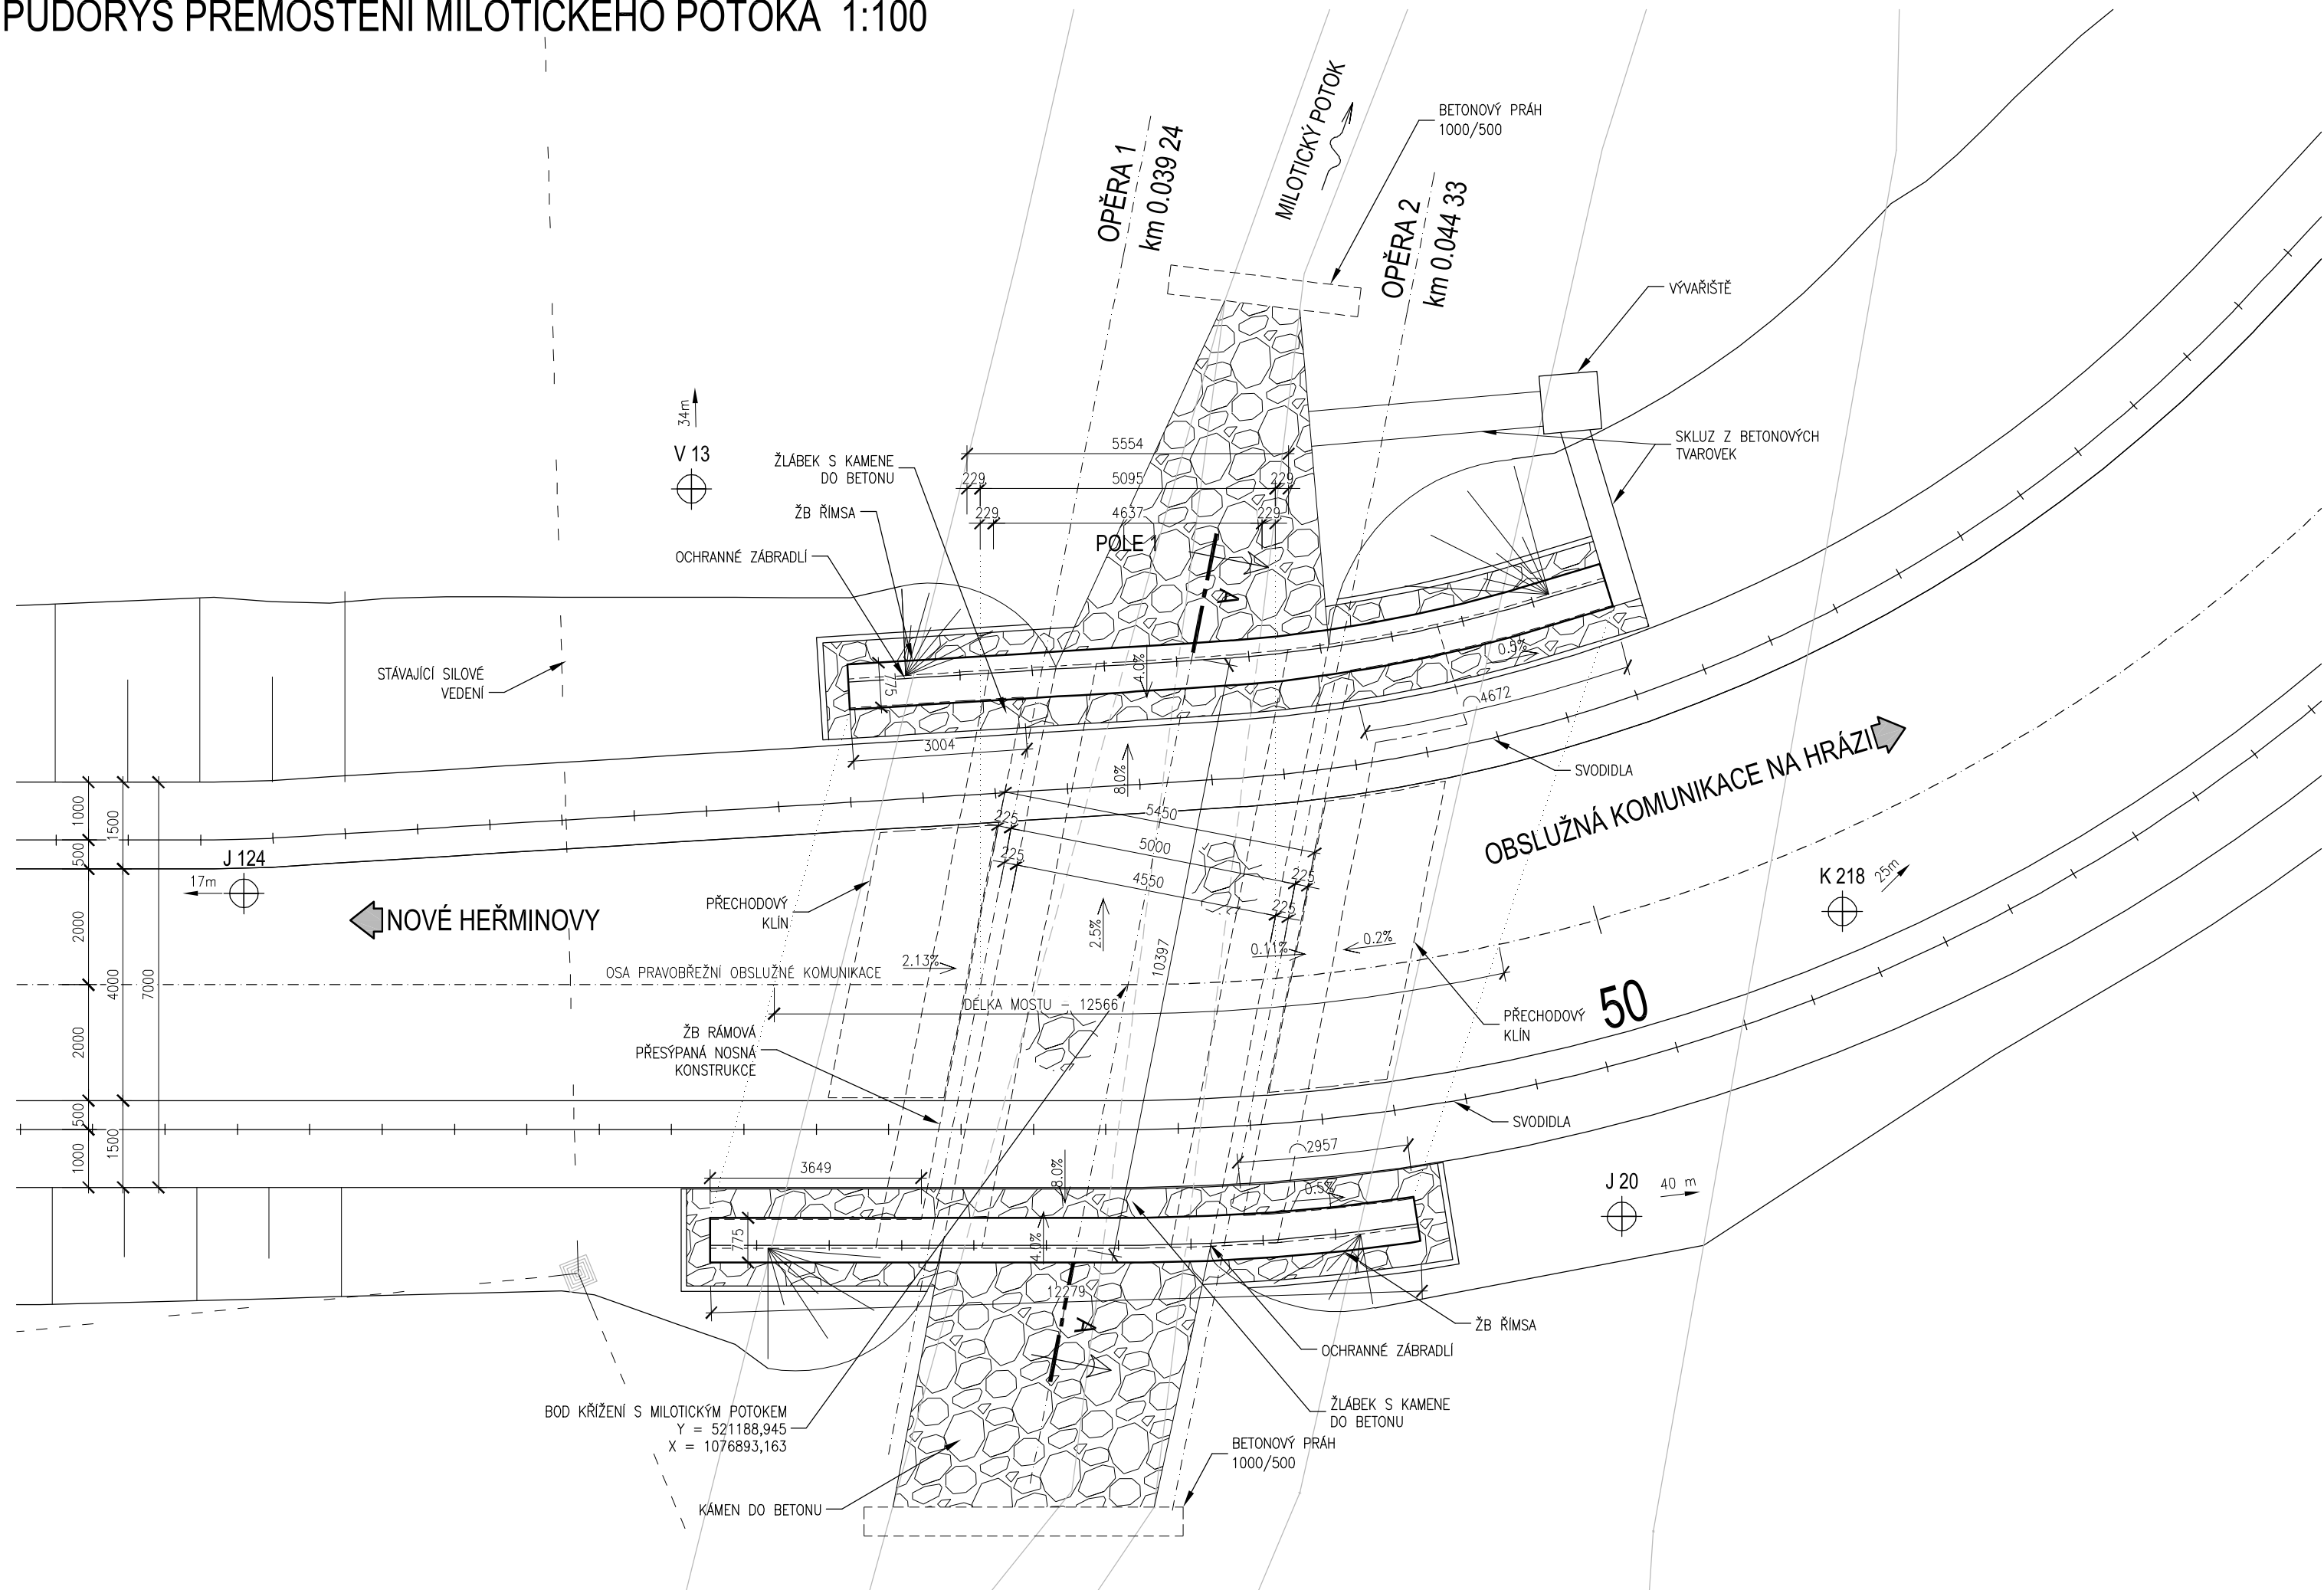

Akce

OPATŘENÍ NA HORNÍ OPAVĚ, PŘÍPRAVA AKCE V OBDOBÍ 2013-2016

Objednatel

Povodí Odry, státní podnik

Zhotovitel

Společnost "OHO"

D

SOUŘADNICOVÝ SYSTÉM : JTSK
VÝŠKOVÝ SYSTÉM : B.p.v.

VEDOUCÍ PROJEKTANT - HIP	ING. ROBERT LENČUCHA			
ZODPOVĚDNÝ PROJEKTANT	ING. RENÉ ZÁVADA			
VYPRACOVAL	ING. KAREL GLAJCAR			
KONTROLOVAL	ING. MARTINA PAPEŠCHOVÁ			
Kraj, MěÚ, ObÚ	MORAVSKOSLEZSKÝ			
OBJEDNATEL, INVESTOR	Povodí Odry, státní podnik			
NÁZEV AKCE:	VD NOVÉ HEŘMINOVY, OHO		DATUM	09/2016
NÁZEV OBJEKTU:	VÝKRESOVÁ DOKUMENTACE		FORMÁT	3x A4
NÁZEV VÝKRESU:	PŮDORYS PŘEMOSTĚNÍ MILOTICKÉHO POTOKA		MĚŘÍTKO	1:100
			STUPEŇ	DŮR
			ZAK. ČÍSLO	160043
			Č. SOUPRAVY	Č. VÝKRESU
				D.1.6