


1	2	3	4	5	6	7	8	9	10	11	12
---	---	---	---	---	---	---	---	---	----	----	----

KRAJ
KATASTRÁLNÍ ÚZEMÍ
DRUH POVRCHU ÚZEMÍ

MORAVSKOSLEZSKÝ						
NOVÉ HEŘMINOVY						
1882/2	1880	462	1880	468/4	1880	472/1

Podélný profil - SO141 ÚPRAVA MILOTICKÉHO POTOKA
M 1:1000/100

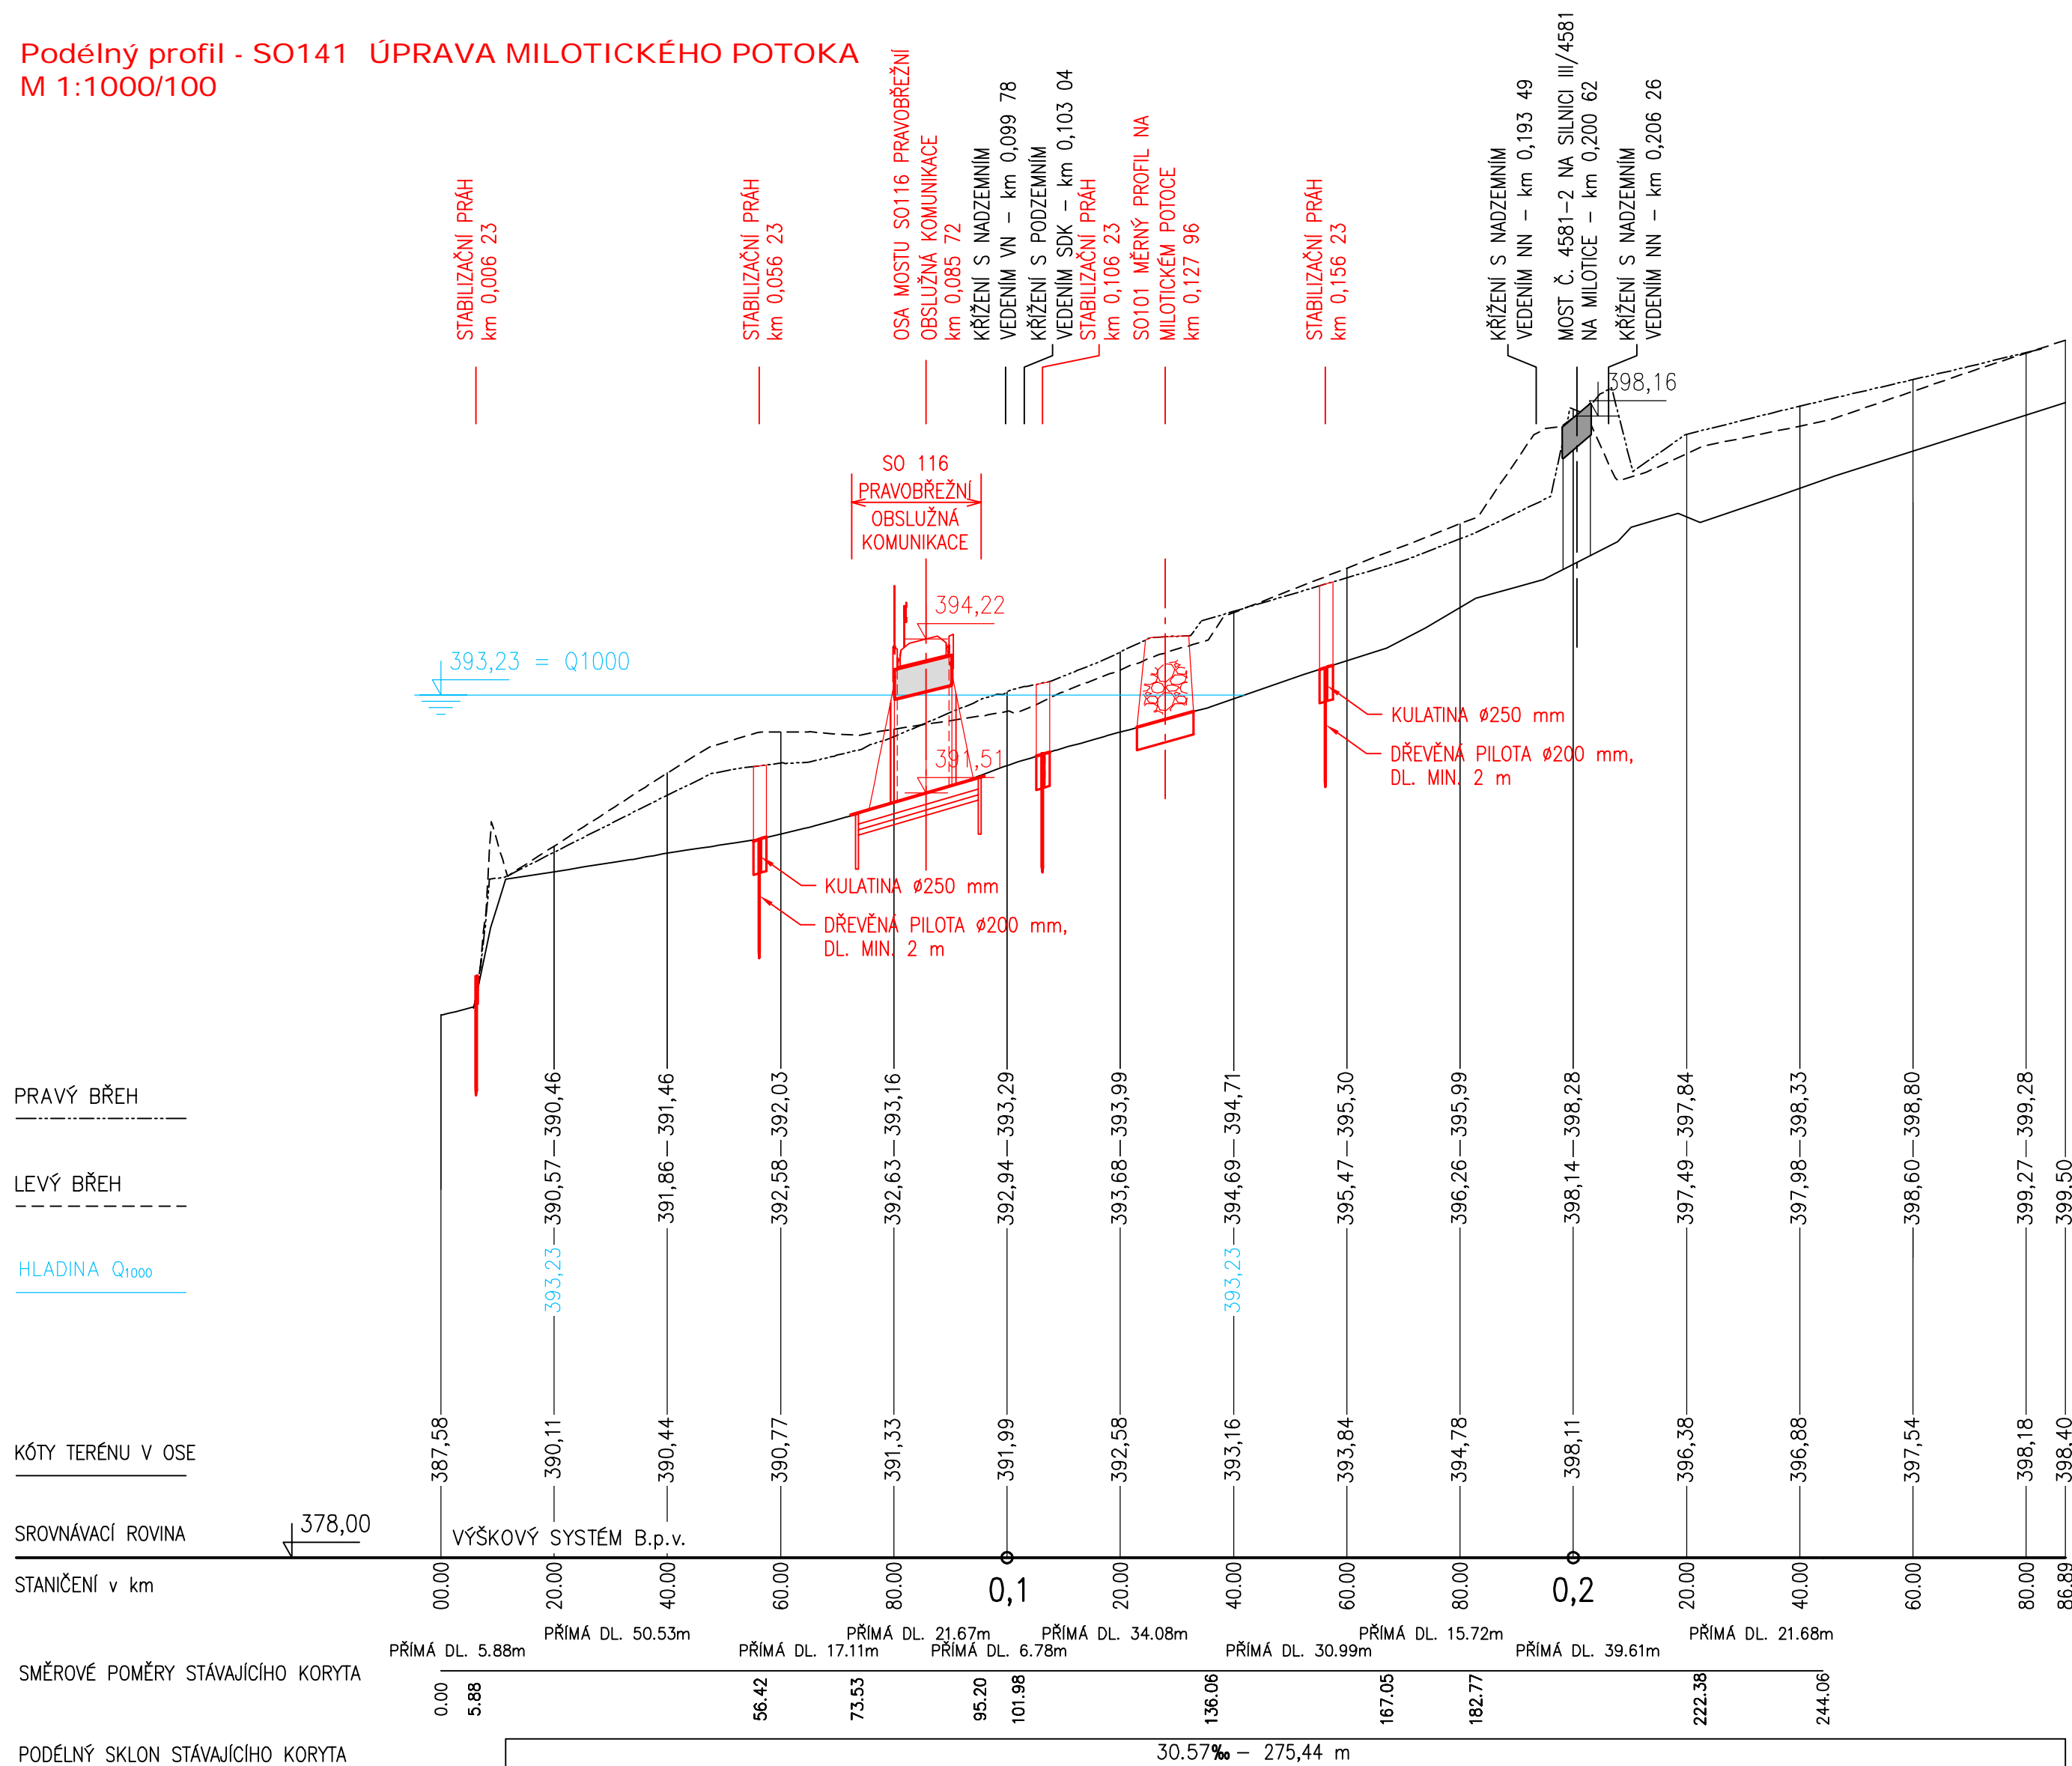

VÝŠKOVÝ SYSTÉM: BALT PO VYROVNÁNÍ

Akce

OPATŘENÍ NA HORNÍ OPAVĚ, PŘÍPRAVA AKCE V OBDOBÍ 2013–2016

Objednatel
Povodí Odry, státní podnik



Zhotovitel
Společnost "OHO"



ATAQIS a.s. Botanická 834/56, 602 00 Brno		Tel: +420 541 554 111 Fax: +420 541 211 205		E-mail: info@ataqis.cz www.ataqis.cz	
Zodpovědný projektant ING. DANIEL BRAZDA		Hlavní inženýr projektu ING. PETER PŮLY		Vedoucí střediska ING. JIRÍ SVANČARA	
Vyracoval ING. JIRÍ SEDVÝČ		Kontrolující ING. JIRÍ SVANČARA		Zakázkové číslo 15186.3131	
Datum 11.01.2017		Stupeň dokumentace DUR		Název souboru D_2_48_PP_Miloticke dwg	

**OPATŘENÍ NA HORNÍ OPAVĚ,
PŘÍPRAVA AKCE V OBDOBÍ 2013-2016
VD NOVÉ HEŘMÍNOVY, OHO**

Příloha **PODÉLNÝ PROFIL - ÚPRAVA NA MILOTICKÉM POTOCE**

Měřítka
1 : 1000/100

Číslo přílohy **D.2.48**

Objednatel
POVODÍ ODRY, STÁTNÍ PODNIK