


TRASA A
PODÉLNÝ PROFIL 1:1000/100 - 2. ČÁST

KRAJ
KATASTRÁLNÍ ÚZEMÍ
PARCELNÍ Č. POZEMKŮ – TRASA A1, A, A3
DRUH POZEMKŮ – TRASA A1, A, A3

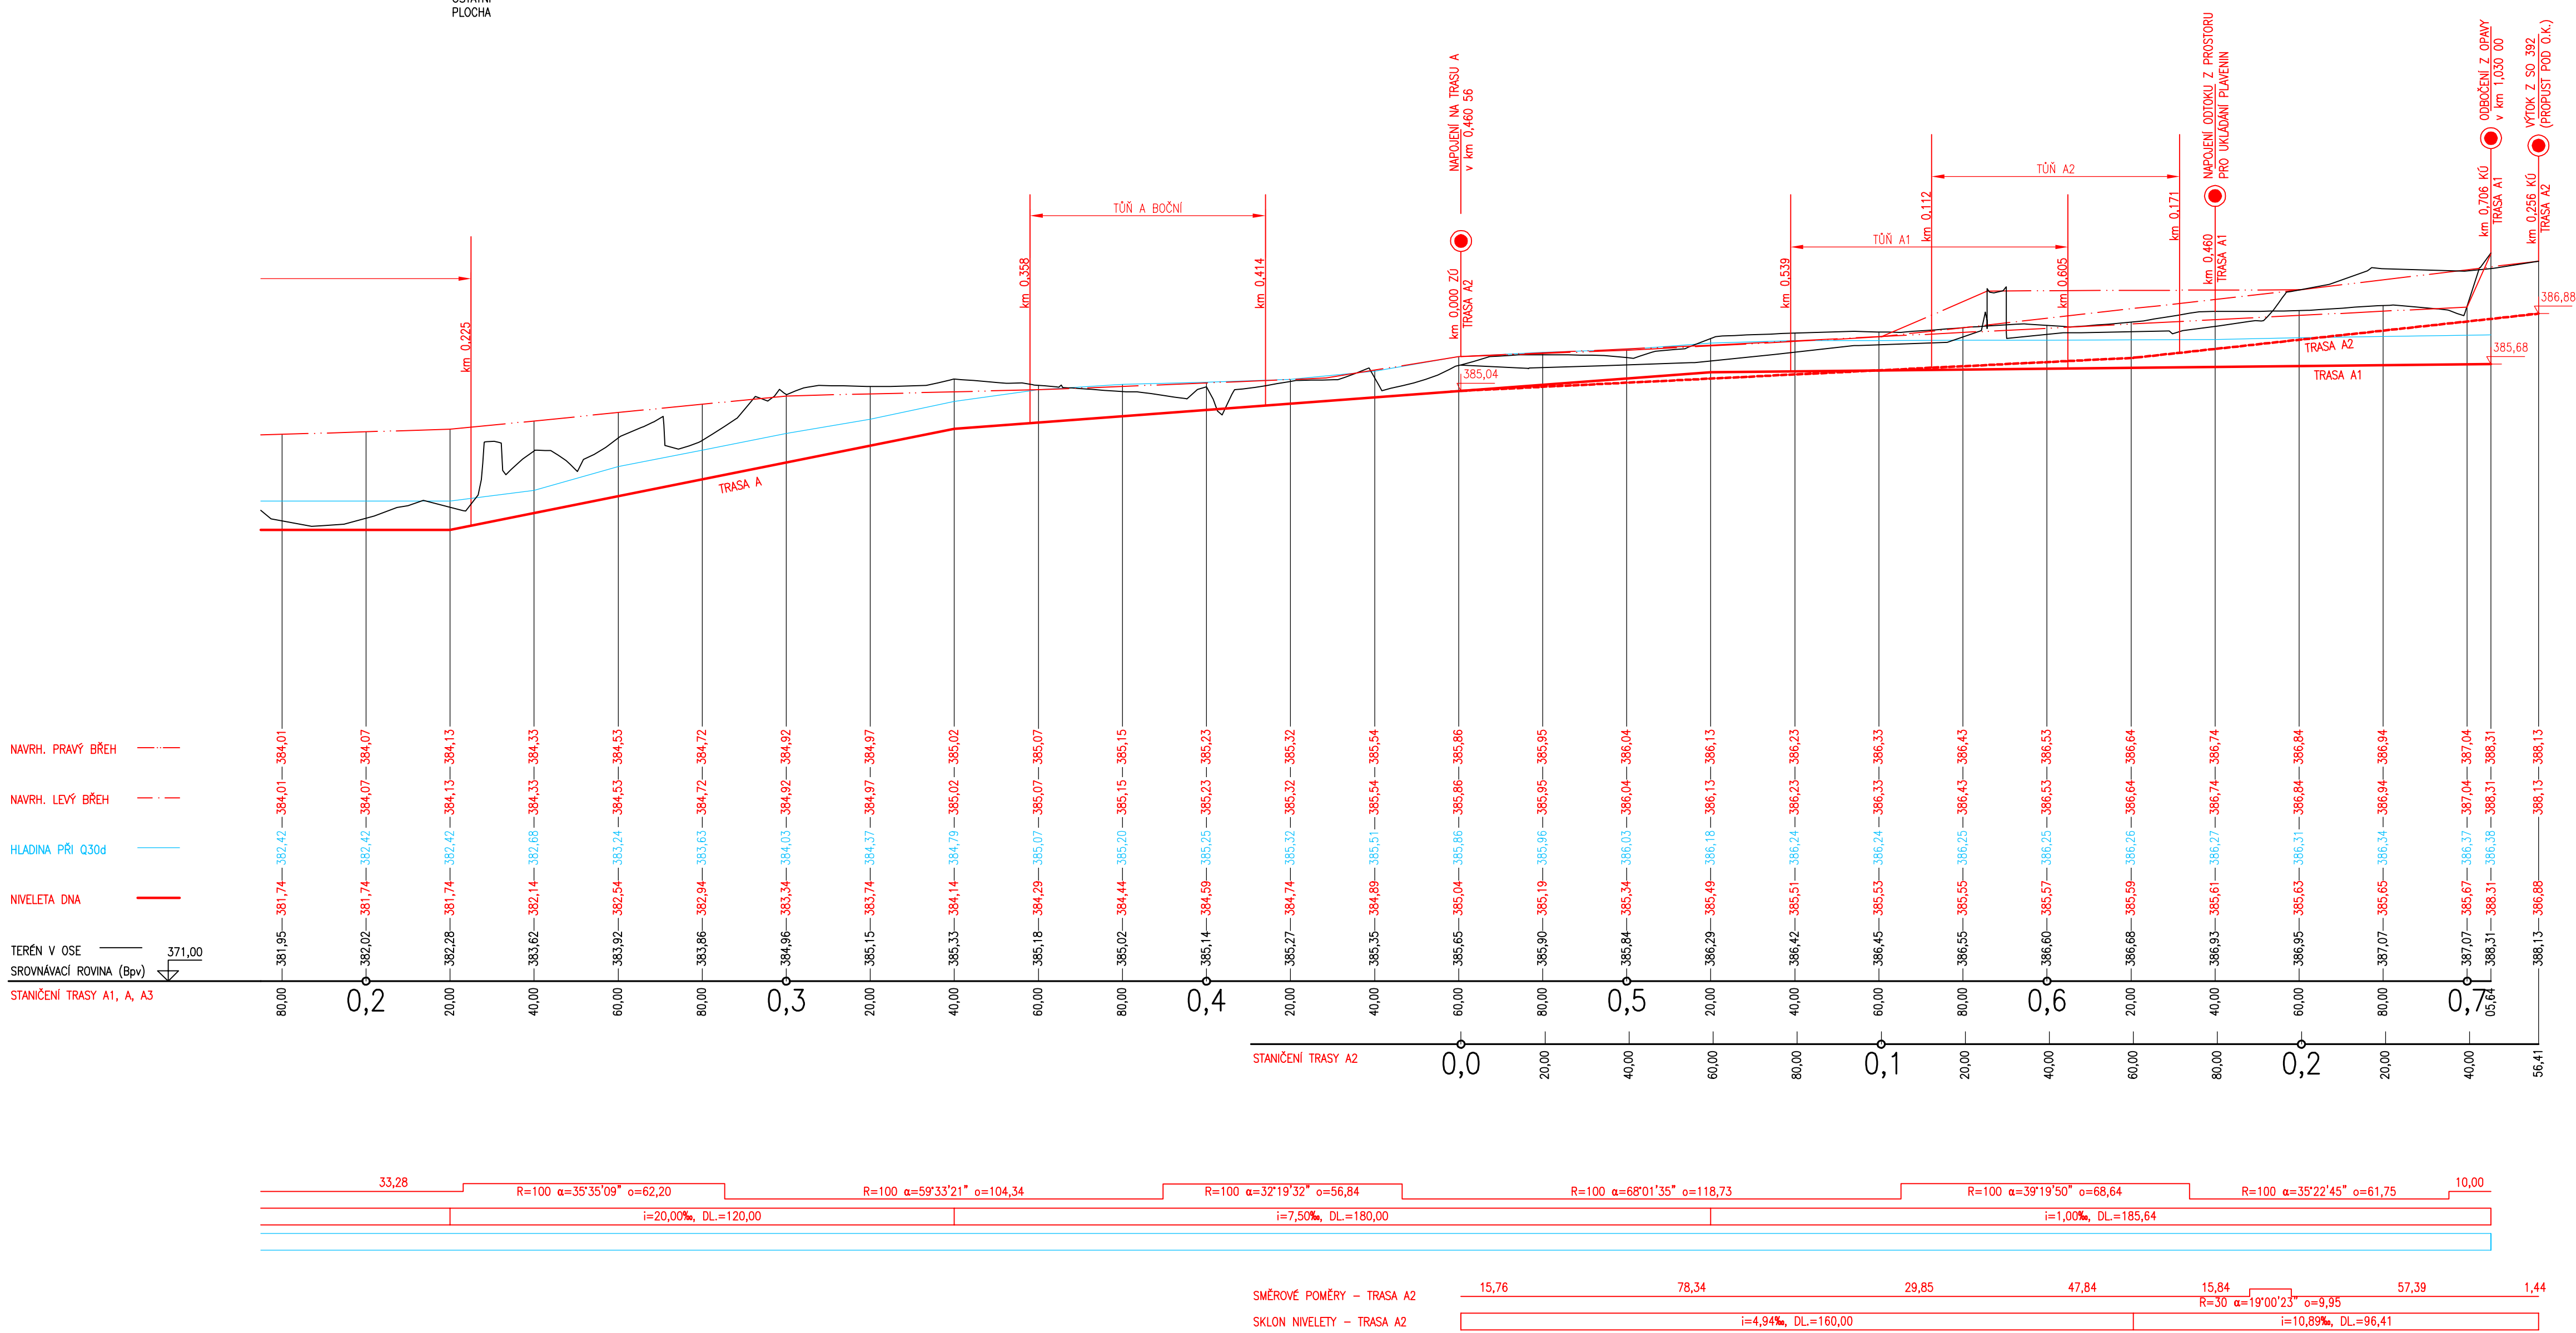

SOUŘADNÝ SYSTÉM S-JTSK
VÝŠKOVÝ SYSTÉM: BALŤ PO VYROVNÁNÍ


Akce

OPATŘENÍ NA HORNÍ OPAVĚ, PŘÍPRAVA AKCE V OBDOBÍ 2013-2016

Objednatel
Povodí Odry, státní podnik

Zhotovitel
Společnost "OH0"

AQUATIS GEOTEST JUGEO-GVP

 AQUATIS			
AQUATIS a.s. Botanická 834/56, 602 00 Brno		Tel: +420 541 554 111 Fax: +420 541 211 205	
		E-mail: info@aquatis.cz http://www.aquatis.cz	
Zadopovaný projektant: ING. DANIEL BRÁZDA	Hlavní inženýr projektu: ING. PETR TUPÝ	Vedoucí střediska: ING. JŘÍ ŠVANCARA	
Vypracoval: ING. ADAM FORMÁNEK	Kontrolýr: ING. JŘÍ ŠVANCARA	Zakázkové číslo: 15186.31031	
Datum: ŘÍJEN, 2017	Stupeň dokumentace: DUR	Název souboru: D 2_52_Podélné profily prostor prir_vyvoje.dwg	

Akce

OPATŘENÍ NA HORNÍ OPAVĚ, PŘÍPRAVA AKCE V OBDOBÍ 2013-2016

PODÉLNÉ PROFILY KORYTY V PROSTORU PŘIROZENÉHO VÝVOJE

Příloha	
PODÉLNÝ PROFIL TRASY A - 2. ČÁST	
Mřížka 1: 1000/100	Číslo přílohy D.2.52.2
Objezdění	

POVODÍ ODŘY, státní podnik