



PŘÍČNÝ ŘEZ STROJOVNOU MVE  
PF5 (OSA VÝPUSTI)  
M 1:200

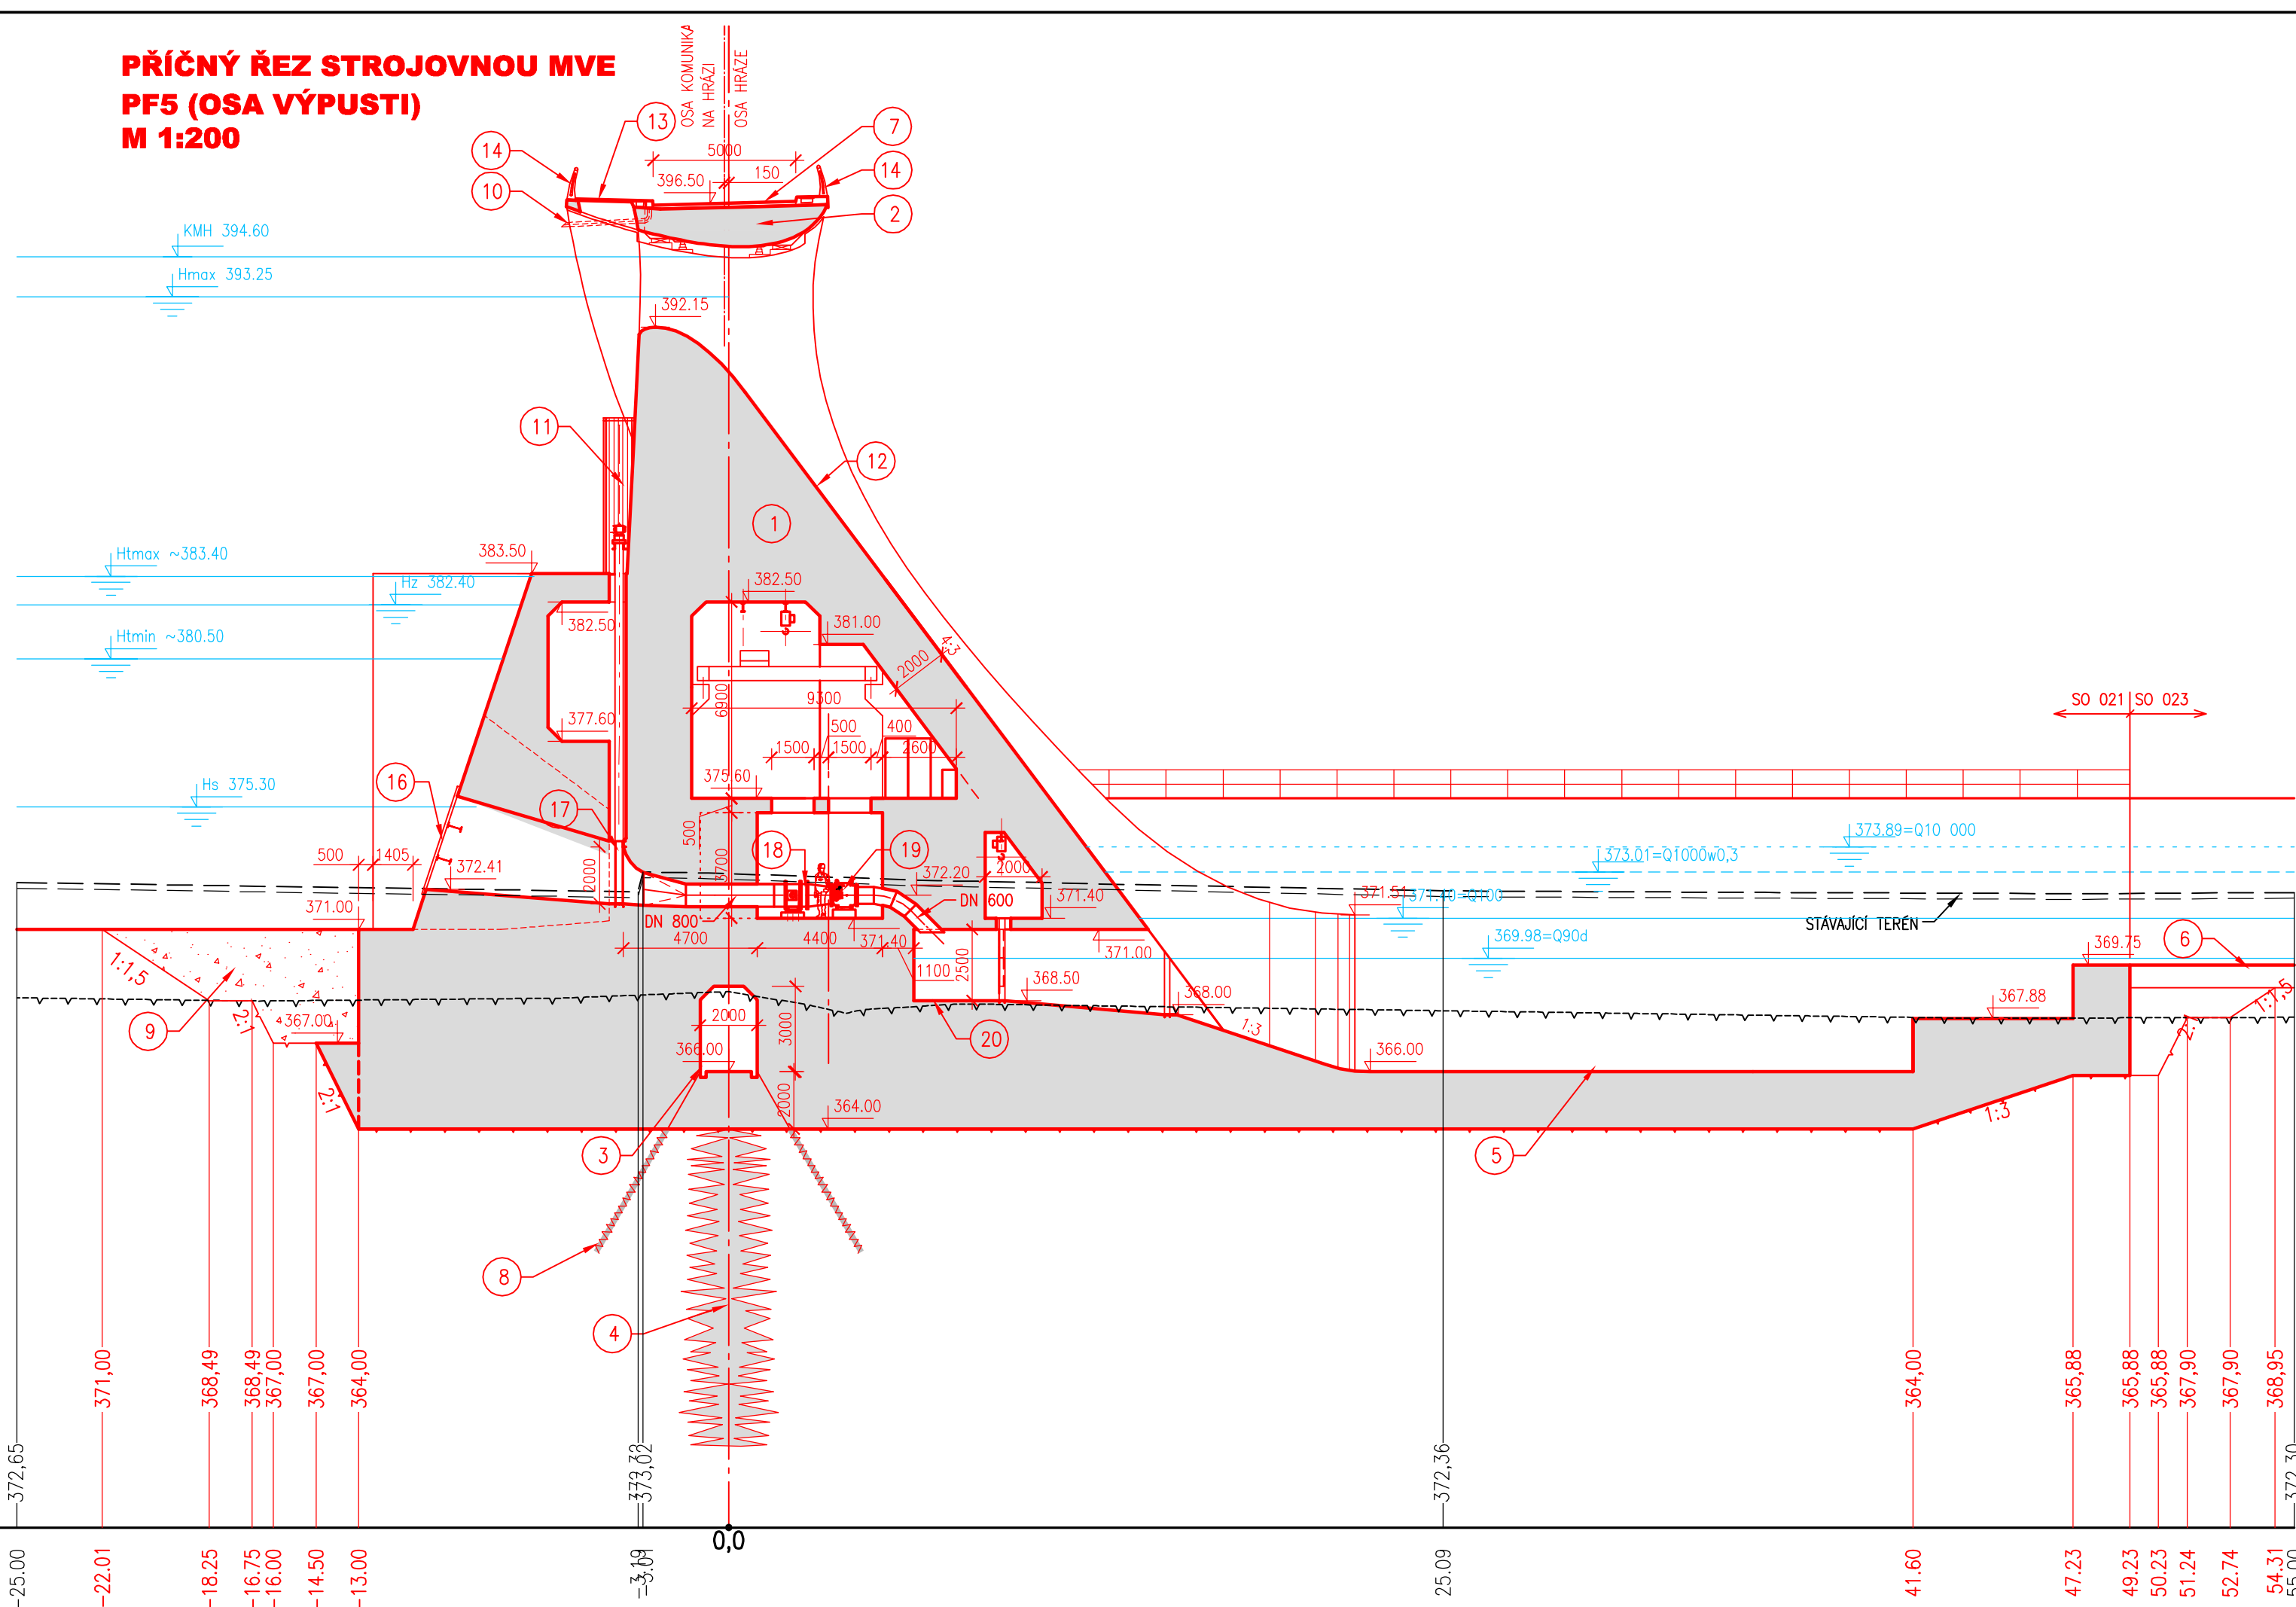

PŘÍČNÝ ŘEZ VJEZD DO STROJOVNY  
PF8  
M 1:200

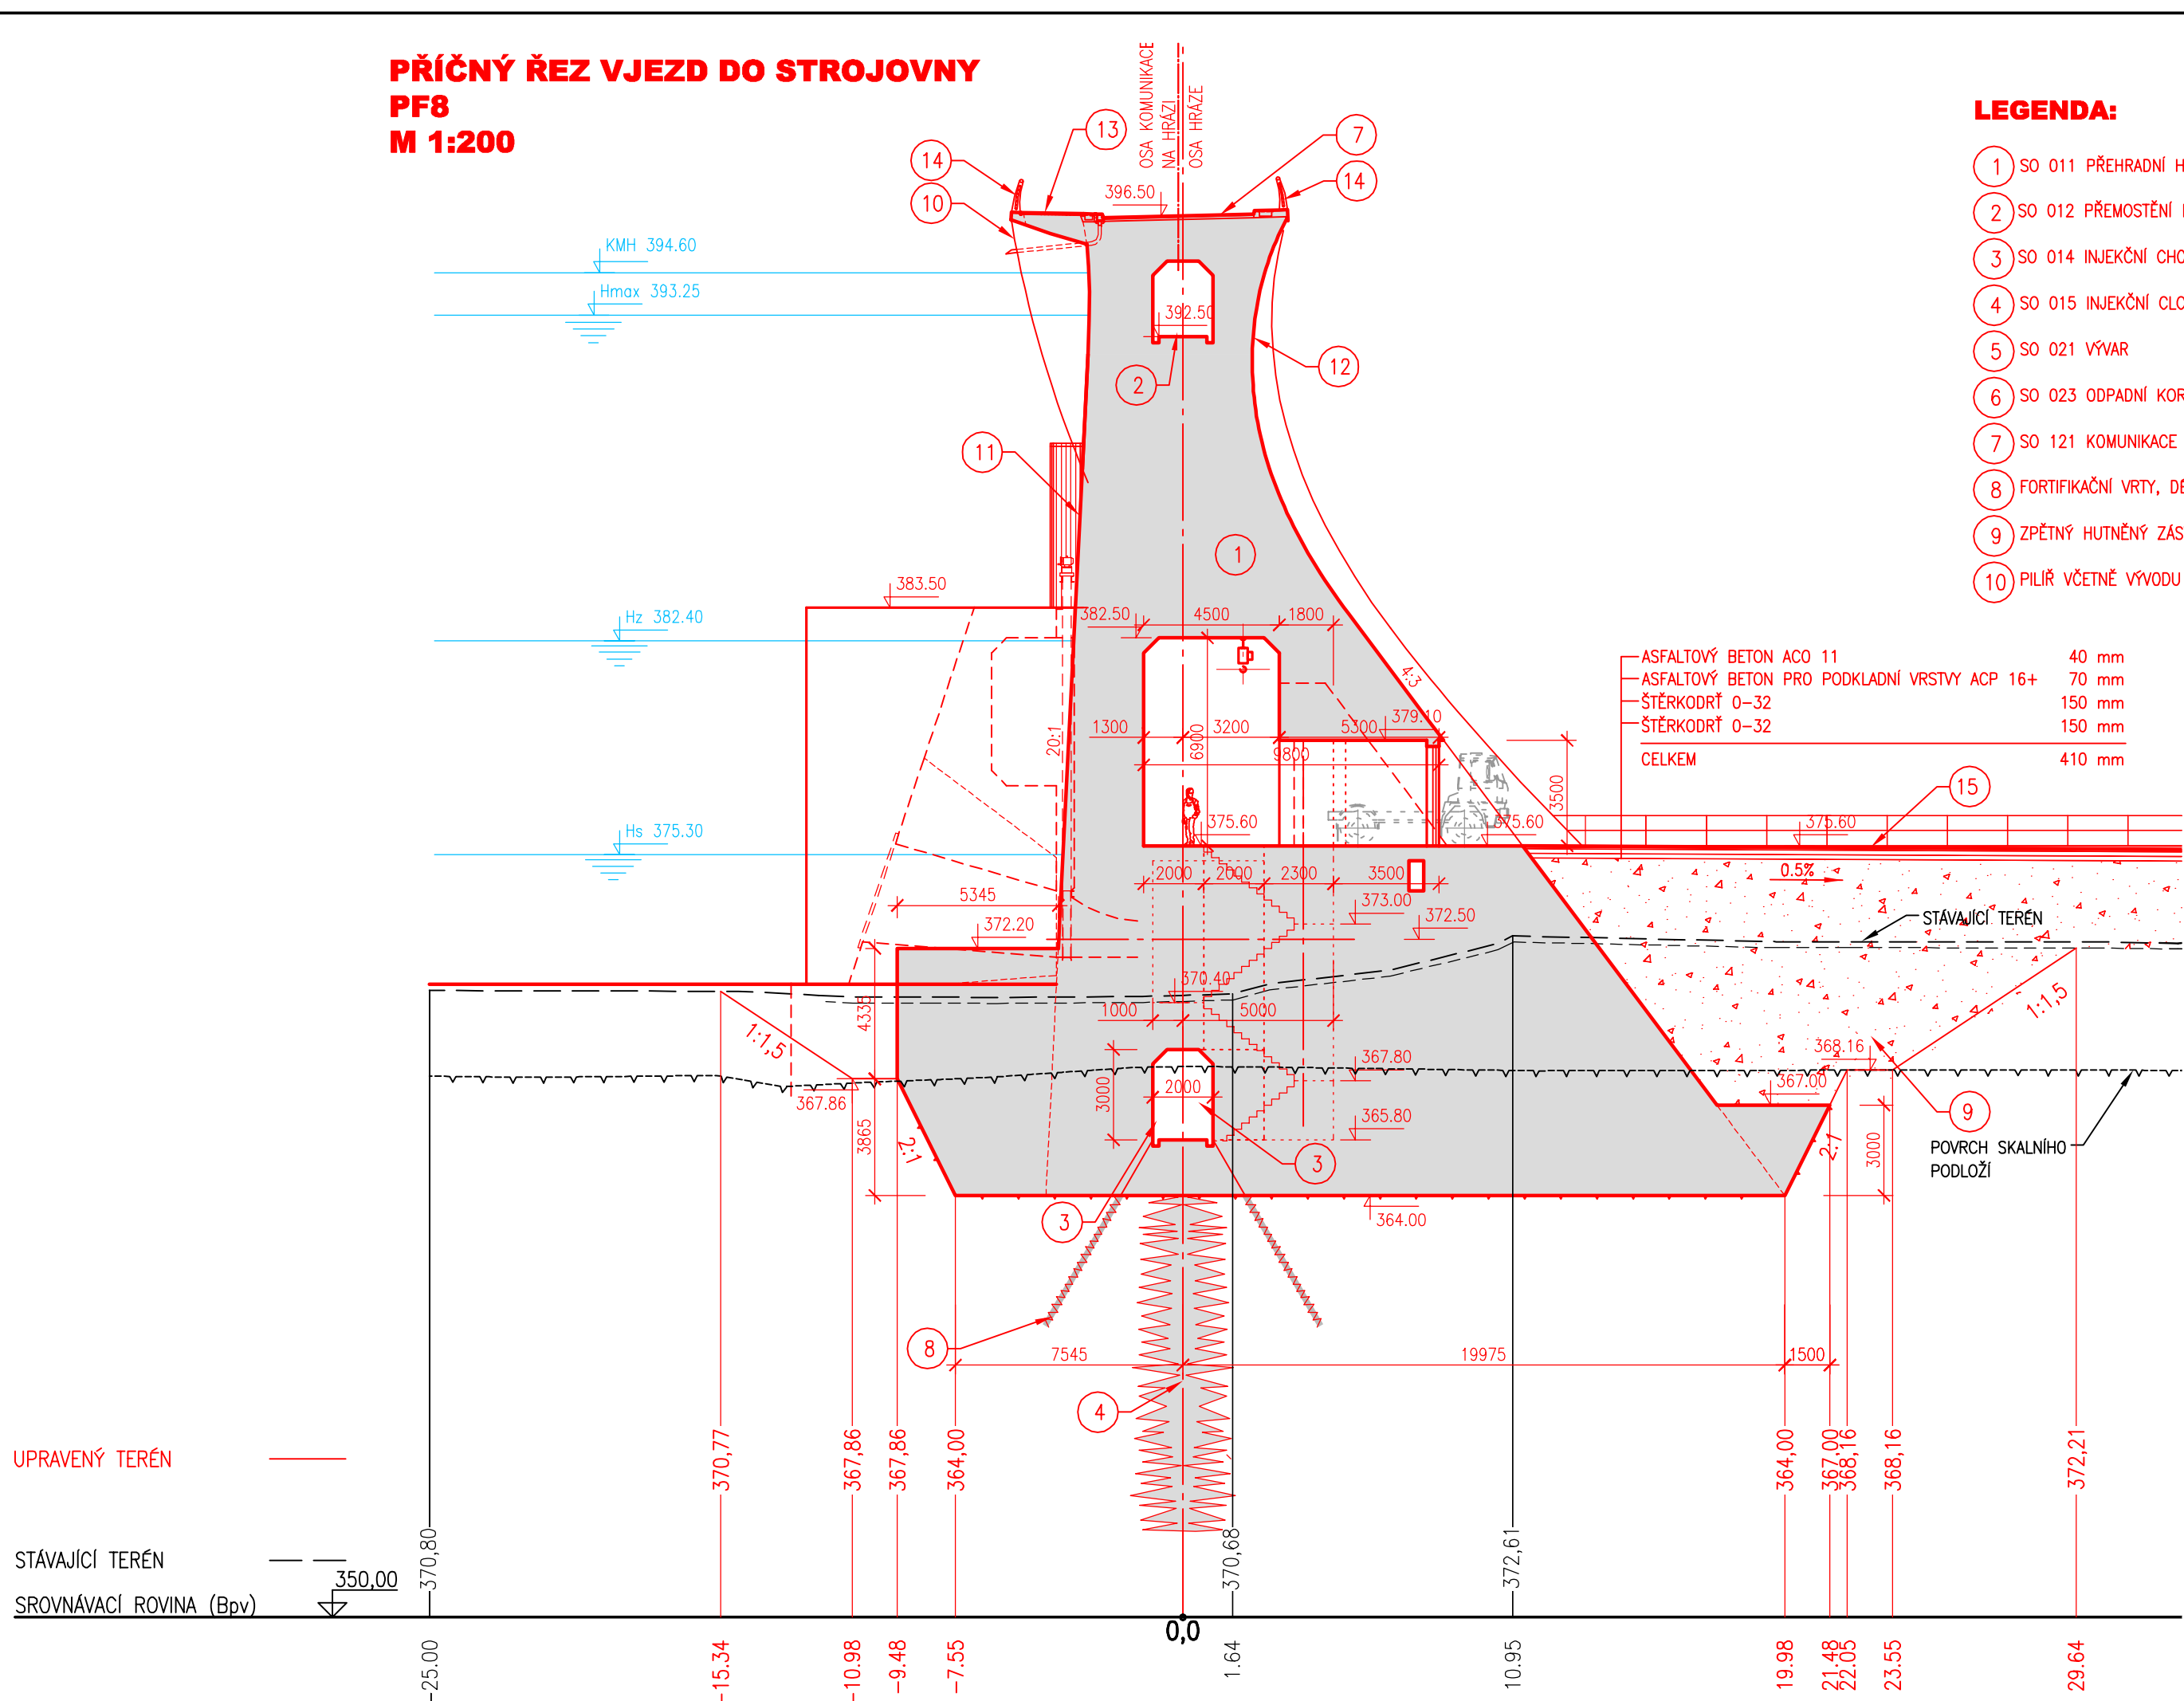

LEGENDA:

- |  |  |
|--|--|
| 1 SO 011 PŘEHRADNÍ HRÁZ                                  | 11 NÁVODNÍ LIČ   |
| 2 SO 012 PŘEMOSTĚNÍ PŘEPADOVÝCH BLOKŮ                    | 12 VZDUŠNÍ LIČ   |
| 3 SO 014 INJEKČNÍ CHODBA                                 | 13 ŽÁROVĚ ZINKOVANÉ DÍLCE MOSTOVKY, ČÁSTEČNĚ PROPOUSTĚJÍCÍ SVĚTLO (POROŘOST S VELIKOSTÍ MEZERY VE SMĚRU CHŮZE MAX. 15mm) |
| 4 SO 015 INJEKČNÍ CLONA                                  | 14 ŽÁROVĚ ZINKOVANÉ OCELOVÉ ZABRADLÍ S TĚLESY OSVĚTLENÍ V MADLE  |
| 5 SO 021 VÝVAR   | 15 SO 114 ZPEVNĚNÁ PLOCHA POD HRÁZI  |
| 6 SO 023 ODPADNÍ KORYTO                                  | 16 ČESLE BxH 6,0x3,5 m   |
| 7 SO 121 KOMUNIKACE NA KORUNĚ HRÁZE                      | 17 REVIZNÍ UZÁVĚR – STAVIDLO BxH 1,5x2,0 m   |
| 8 FORTIFIKAČNÍ VRTY, DÉLKA 5m, ODKLON OD SVISLICE 20–30° | 18 NÁVODNÍ UZÁVĚR – KLAPKOVÝ UZÁVĚR DN 800   |
| 9 ZPĚTNÝ HUTNĚNÝ ZÁSYP                                   | 19 PROVOZNÍ UZÁVĚR – PLUNŽROVÝ UZÁVĚR DN 600   |
| 10 PILÍŘ VČETNĚ VÝVODU ODVODNĚNÍ                         | 20 ODPADNÍ ŠTOLA   |

VÝŠKOVÝ SYSTÉM: BALT PO VYROVNÁNÍ

AKCE  
**OPATŘENÍ NA HORNÍ OPAVĚ, PŘÍPRAVA AKCE V OBDOBÍ 2013–2016**

Objednatel  
**Povodí Odry, státní podnik**

Zhotovitel  
**Společnost "OHO"**

AQUATIS GEOTEST JUGEO-GVP

**AQUATIS**

AQUATIS a.s.  
Botanická 834/56, 602 00 Brno  
Tel: +420 541 554 111  
Fax: +420 541 211 205  
E-mail: info@aquatis.cz  
http://www.aquatis.cz

Zodpovědný projektant  
ING. DANIEL BRÁZDA

Hlavní inženýr projektu  
ING. PETR TUPÝ

Vedoucí střediska  
ING. JIRÍ ŠVANCARA

Vypracoval  
ING. MICHAL HAVLÁT

Kontroloval  
ING. JIRÍ ŠVANCARA

Zakázkové číslo  
15186.31031

Datum  
ŘÍJEN, 2017

Stupeň dokumentace  
DUR

Název souboru  
D\_2\_30\_PF\_hraz.dwg

**OPATŘENÍ NA HORNÍ OPAVĚ,  
PŘÍPRAVA AKCE V OBDOBÍ 2013–2016  
VD NOVÉ HERMINOVY, OHO**

SO 012IX ÚDOLNÍ HRÁZ VČETNĚ PŘÍSLUŠENSTVÍ

Příloha  
**PŘÍČNÝ ŘEZ JALOVOU VÝPUSTÍ A VJEZDEM  
DO STROJOVNY PF5 A PF8**

Měřítko  
**1:200**

Číslo přílohy  
**D.2.30.5**

Objednatel  
POVODÍ ODRY, STÁTNÍ PODNIK