KRAJ	MORAVSKOSLEZSKÝ KRAJ																		
KATASTRÁLNÍ ÚZEMÍ	ZÁTOR				LOUČKY U ZÁTORU											NOVÉ HEŘMINOVY			
PARCELNÍ ČÍSLA POZEMKŮ	2551	1123		1317	1316		2)	1116			4)	2068		1882/3					
DRUH POZEMKŮ	VODNÍ PLOCHA	TRVALÝ TRAVNÍ POROST		1)	TRVALÝ TRAVNÍ POROST		3)	ORNÁ PŮDA				VODNÍ PLOCHA							

LEGENDA:
1) VODNÍ PLOCHA
2) 1314
3) OSTATNÍ PLOCHA
4) 2066

PODÉLNÝ PROFIL PŘÍVODNÍ KORYTO, HRÁZ, VÝVAR, ODPADNÍ KORYTO
M 1 : 1000/100

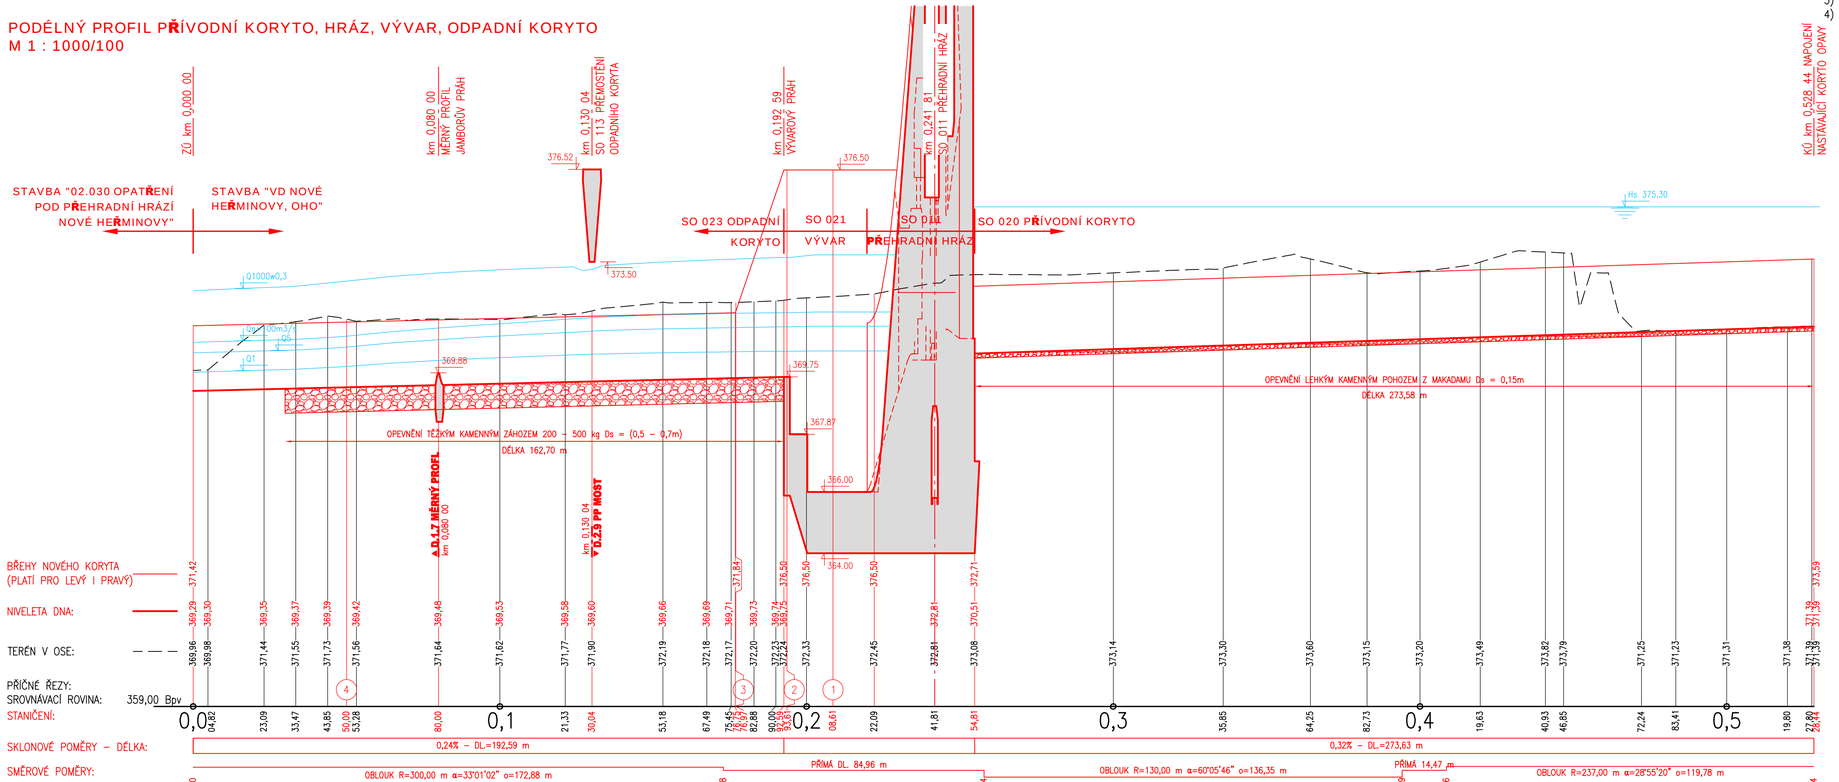

VÝŠKOVÝ SYSTÉM: BALT PO VYROVNÁNÍ

Akce
OPATŘENÍ NA HORNÍ OPAVĚ, PŘÍPRAVA AKCE V OBDOBÍ 2013–2016

Objednatel
Povodí Odry, státní podnik

Zhotovitel
Společnost "OHO"
AQUATIS GEOtest JUGeo-GVP

AQUATIS

AQUATIS a.s.
Botanická 834/56, 602 00 Brno
Tel.: +420 541 554 111
Fax: +420 541 211 205
E-mail: info@aquatis.cz
http://www.aquatis.cz

Zodpovědný projektant: ING. DANIEL BRÁZDA	Hlavní inženýr projektu: ING. PETR TUPÝ	Vedoucí střediska: ING. JIŘÍ ŠVANCARA
Vypracoval: ING. MICHAL HAVLÁT	Kontroloval: ING. JIŘÍ ŠVANCARA	Zakázkové číslo: 151186.31.031
Datum: ŘÍJEN, 2017	Stupeň dokumentace: DUR	Název souboru: D_2_32_PP_privodny_hraz_odpadni.dwg

Akce
OPATŘENÍ NA HORNÍ OPAVĚ, PŘÍPRAVA AKCE V OBDOBÍ 2013–2016 VD NOVÉ HEŘMINOVY, OHO
SO 01 ZÁKLADNÍ ÚDOLNÍ HRÁZ VČETNĚ PŘÍSLUŠENSTVÍ

Příloha
PODÉLNÝ PROFIL – PŘÍVODNÍ KORYTO, HRÁZ, VÝVAR, ODPADNÍ KORYTO

Měřítko	Číslo přílohy
1 : 1000/100	D.2.32

Objednatel
POVODÍ ODRY, STÁTNÍ PODNIK