



SO 358 ODVEDENÍ VOD OD LESNÍCH PŘÍKOPŮ DO OPAVY V AREÁLU TÁBORA

SO 351 REKONSTRUKCE PŘÍKOPU POD LESNÍ CESTOU


SO 352 REKONSTRUKCE PŘÍKOPU

LESNÍ CESTY - SPODNÍ ČAS


MODEL TLUMICÍ ŠACHTY  
M 1 : 100

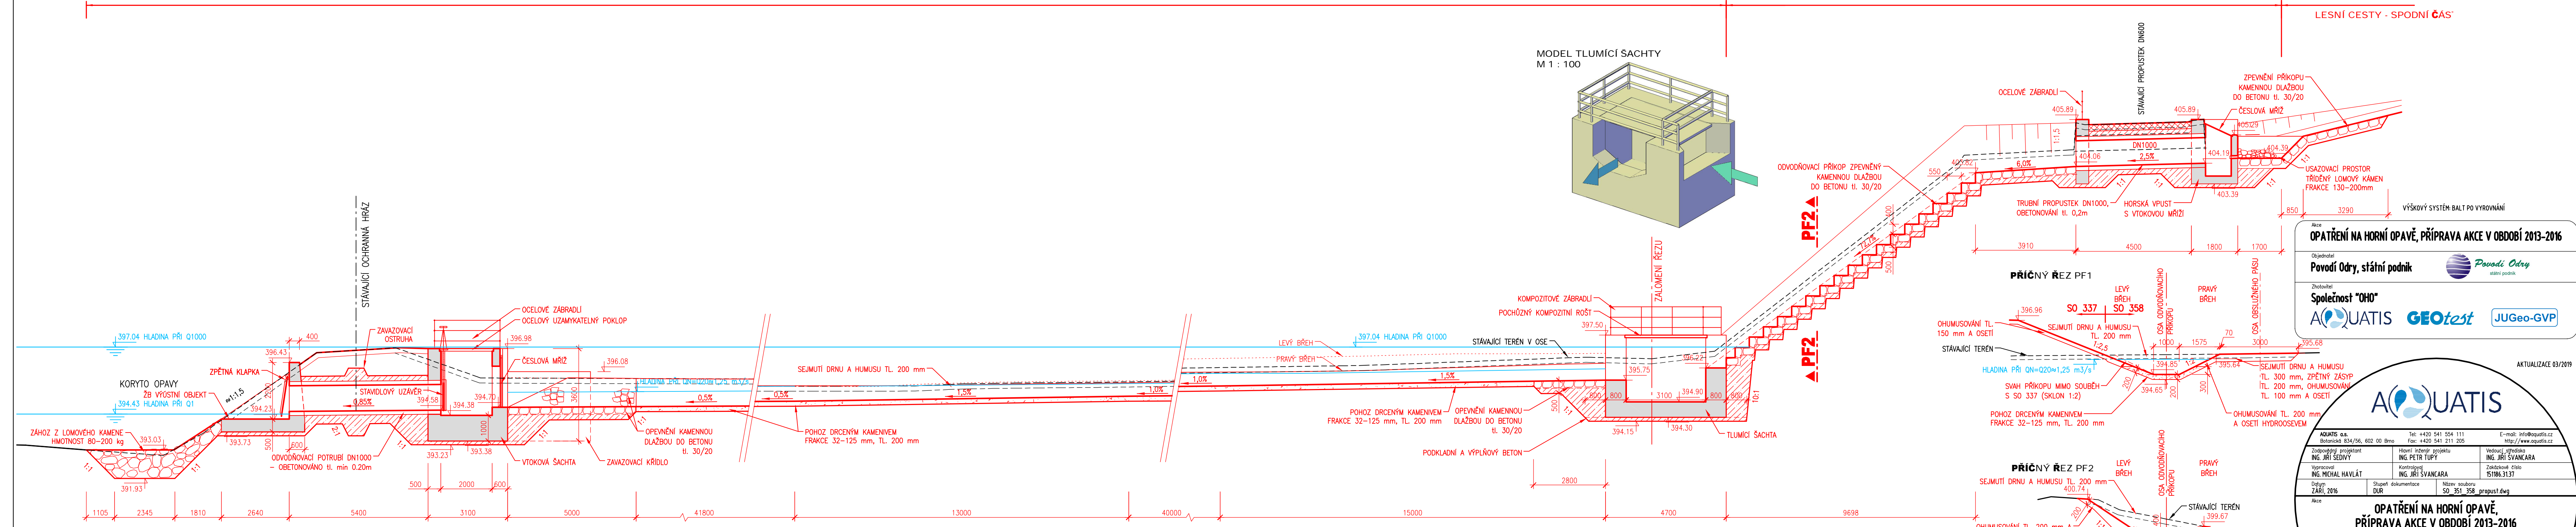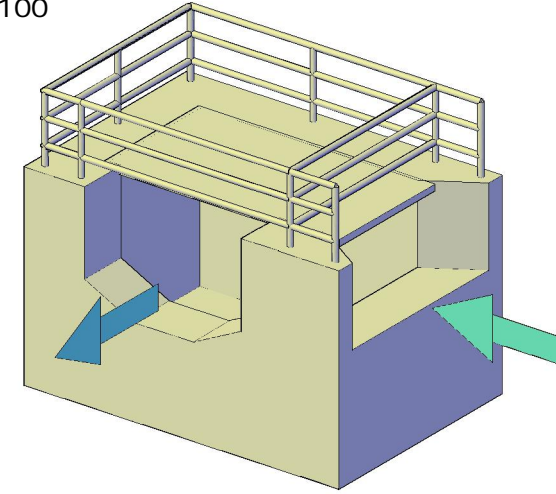

PŘÍČNÝ ŘEZ PF1

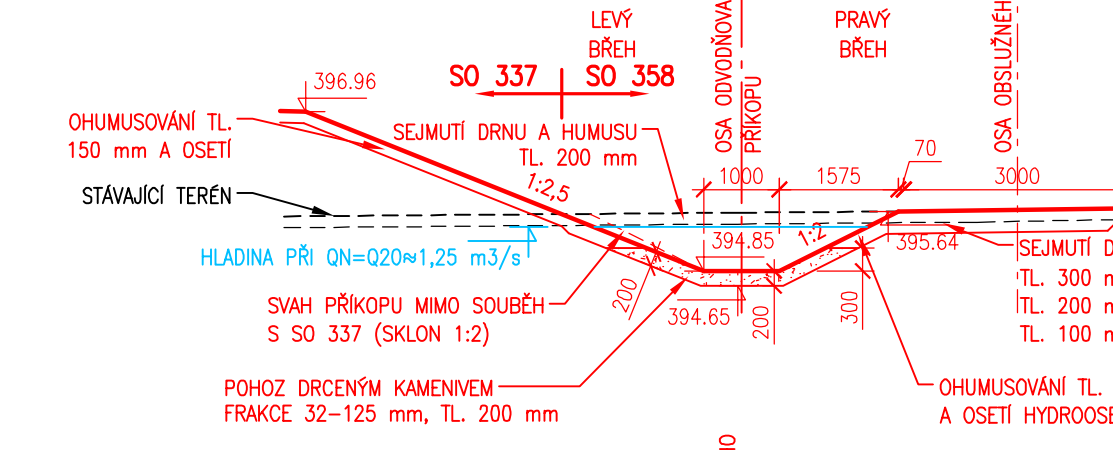

PŘÍČNÝ ŘEZ PF2

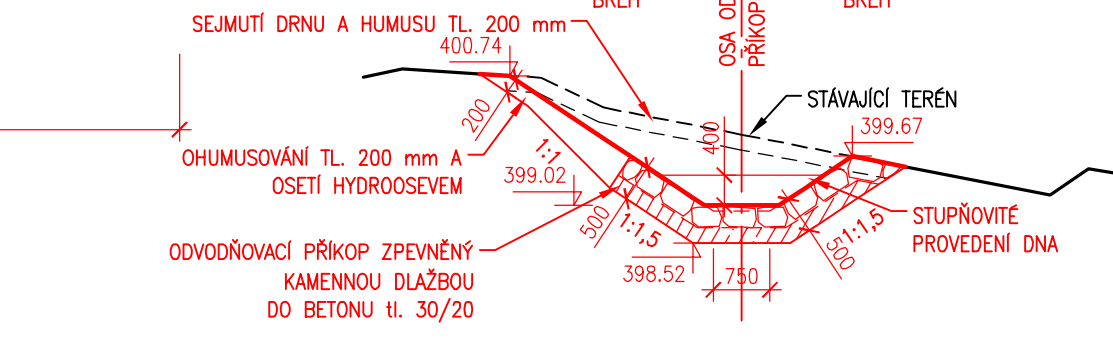

**OPATŘENÍ NA HORNÍ OPAVĚ, PŘÍPRAVA AKCE V OBDOBÍ 2013-2016**

Objednatel: Povodí Odry, státní podnik

Zhotovitel: Společnost "OH0"

AQUATIS GEOTEST JUGEO-GVP

**AQUATIS**

AQUATIS a.s. Tel: +420 541 554 111 E-mail: info@aquatis.cz  
Botanická 834/56, 602 00 Brno Fax: +420 541 211 205 http://www.aquatis.cz

Zodpovědný projektant: Ing. JIRÍ SEDVÝ  
Hlavní inženýr projektu: Ing. PETR TUPÝ  
Vedoucí střediska: Ing. JIRÍ ŠVANCARA

Vypracoval: Ing. MICHAEL HAVLÁT  
Kontrola: Ing. JIRÍ ŠVANCARA  
Zakázkové číslo: 15186.3137

Datum: ZÁŘÍ 2016  
Stupeň dokumentace: DUR  
Název souboru: SO 351\_358\_propust.dwg

**OPATŘENÍ NA HORNÍ OPAVĚ, PŘÍPRAVA AKCE V OBDOBÍ 2013-2016  
VD NOVÉ HERMINOVY - SOUVISEJÍCÍ OBJEKTY, OH0**

D. VÝKRESOVÁ DOKUMENTACE

Průřez: **PODÉLNÝ A PŘÍČNÝ REZ ODVEDENÍ VOD  
OD LESNÍCH PŘÍKOPŮ DO OPAVY V AREÁLU TÁBORA**

Měřítko: **1 : 100** Číslo přílohy: **D.2.1.15**

Objednatel: **POVODÍ ODRY, STÁTNÍ PODNIK**