



VZOROVÝ PŘÍČNÝ ŘEZ SILNICE III/4581 NA MILOTICE A HRÁZE ZPĚTNÉHO VZDUTÍ VPR1
M 1 : 100

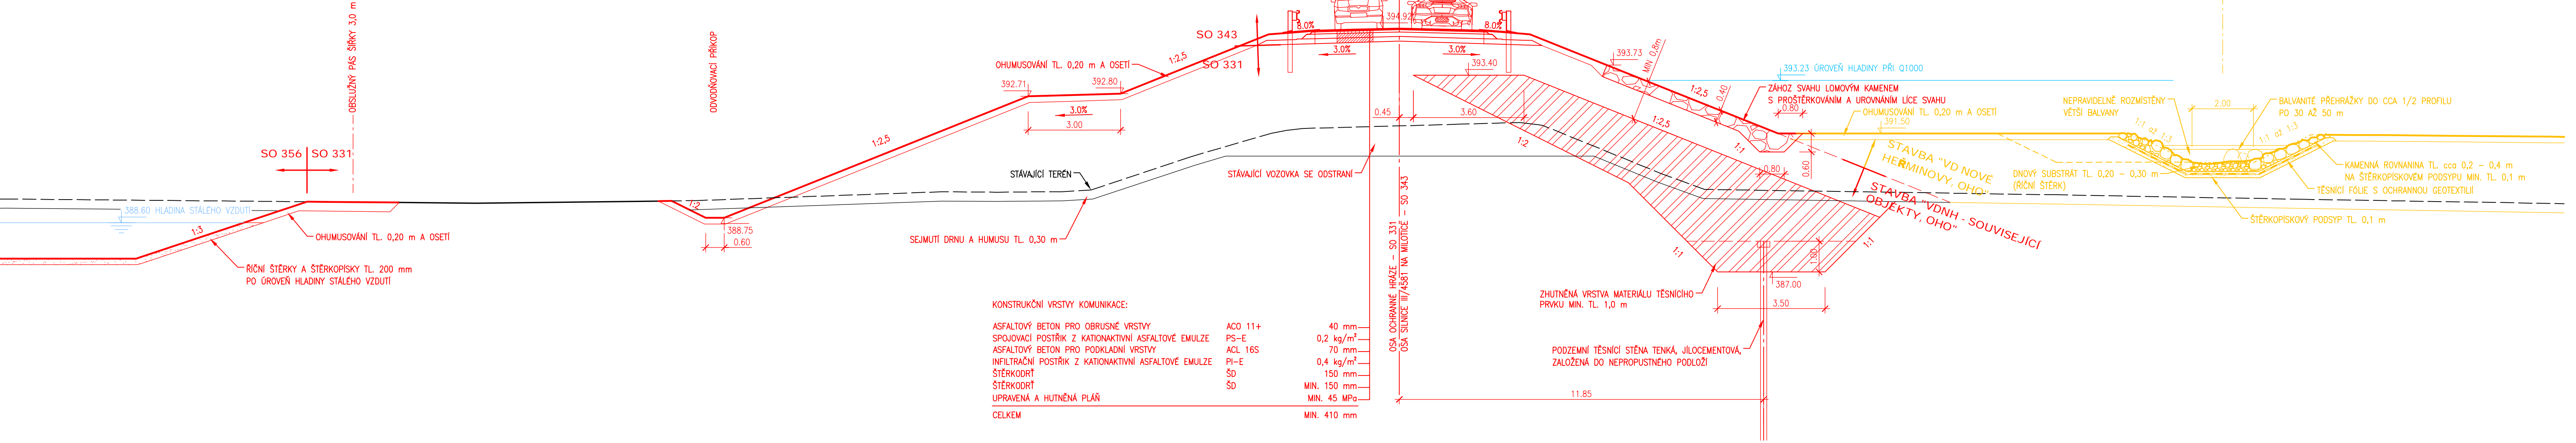

VZOROVÝ PŘÍČNÝ ŘEZ SILNICE III/4581 NA MILOTICE VPR2
M 1 : 100

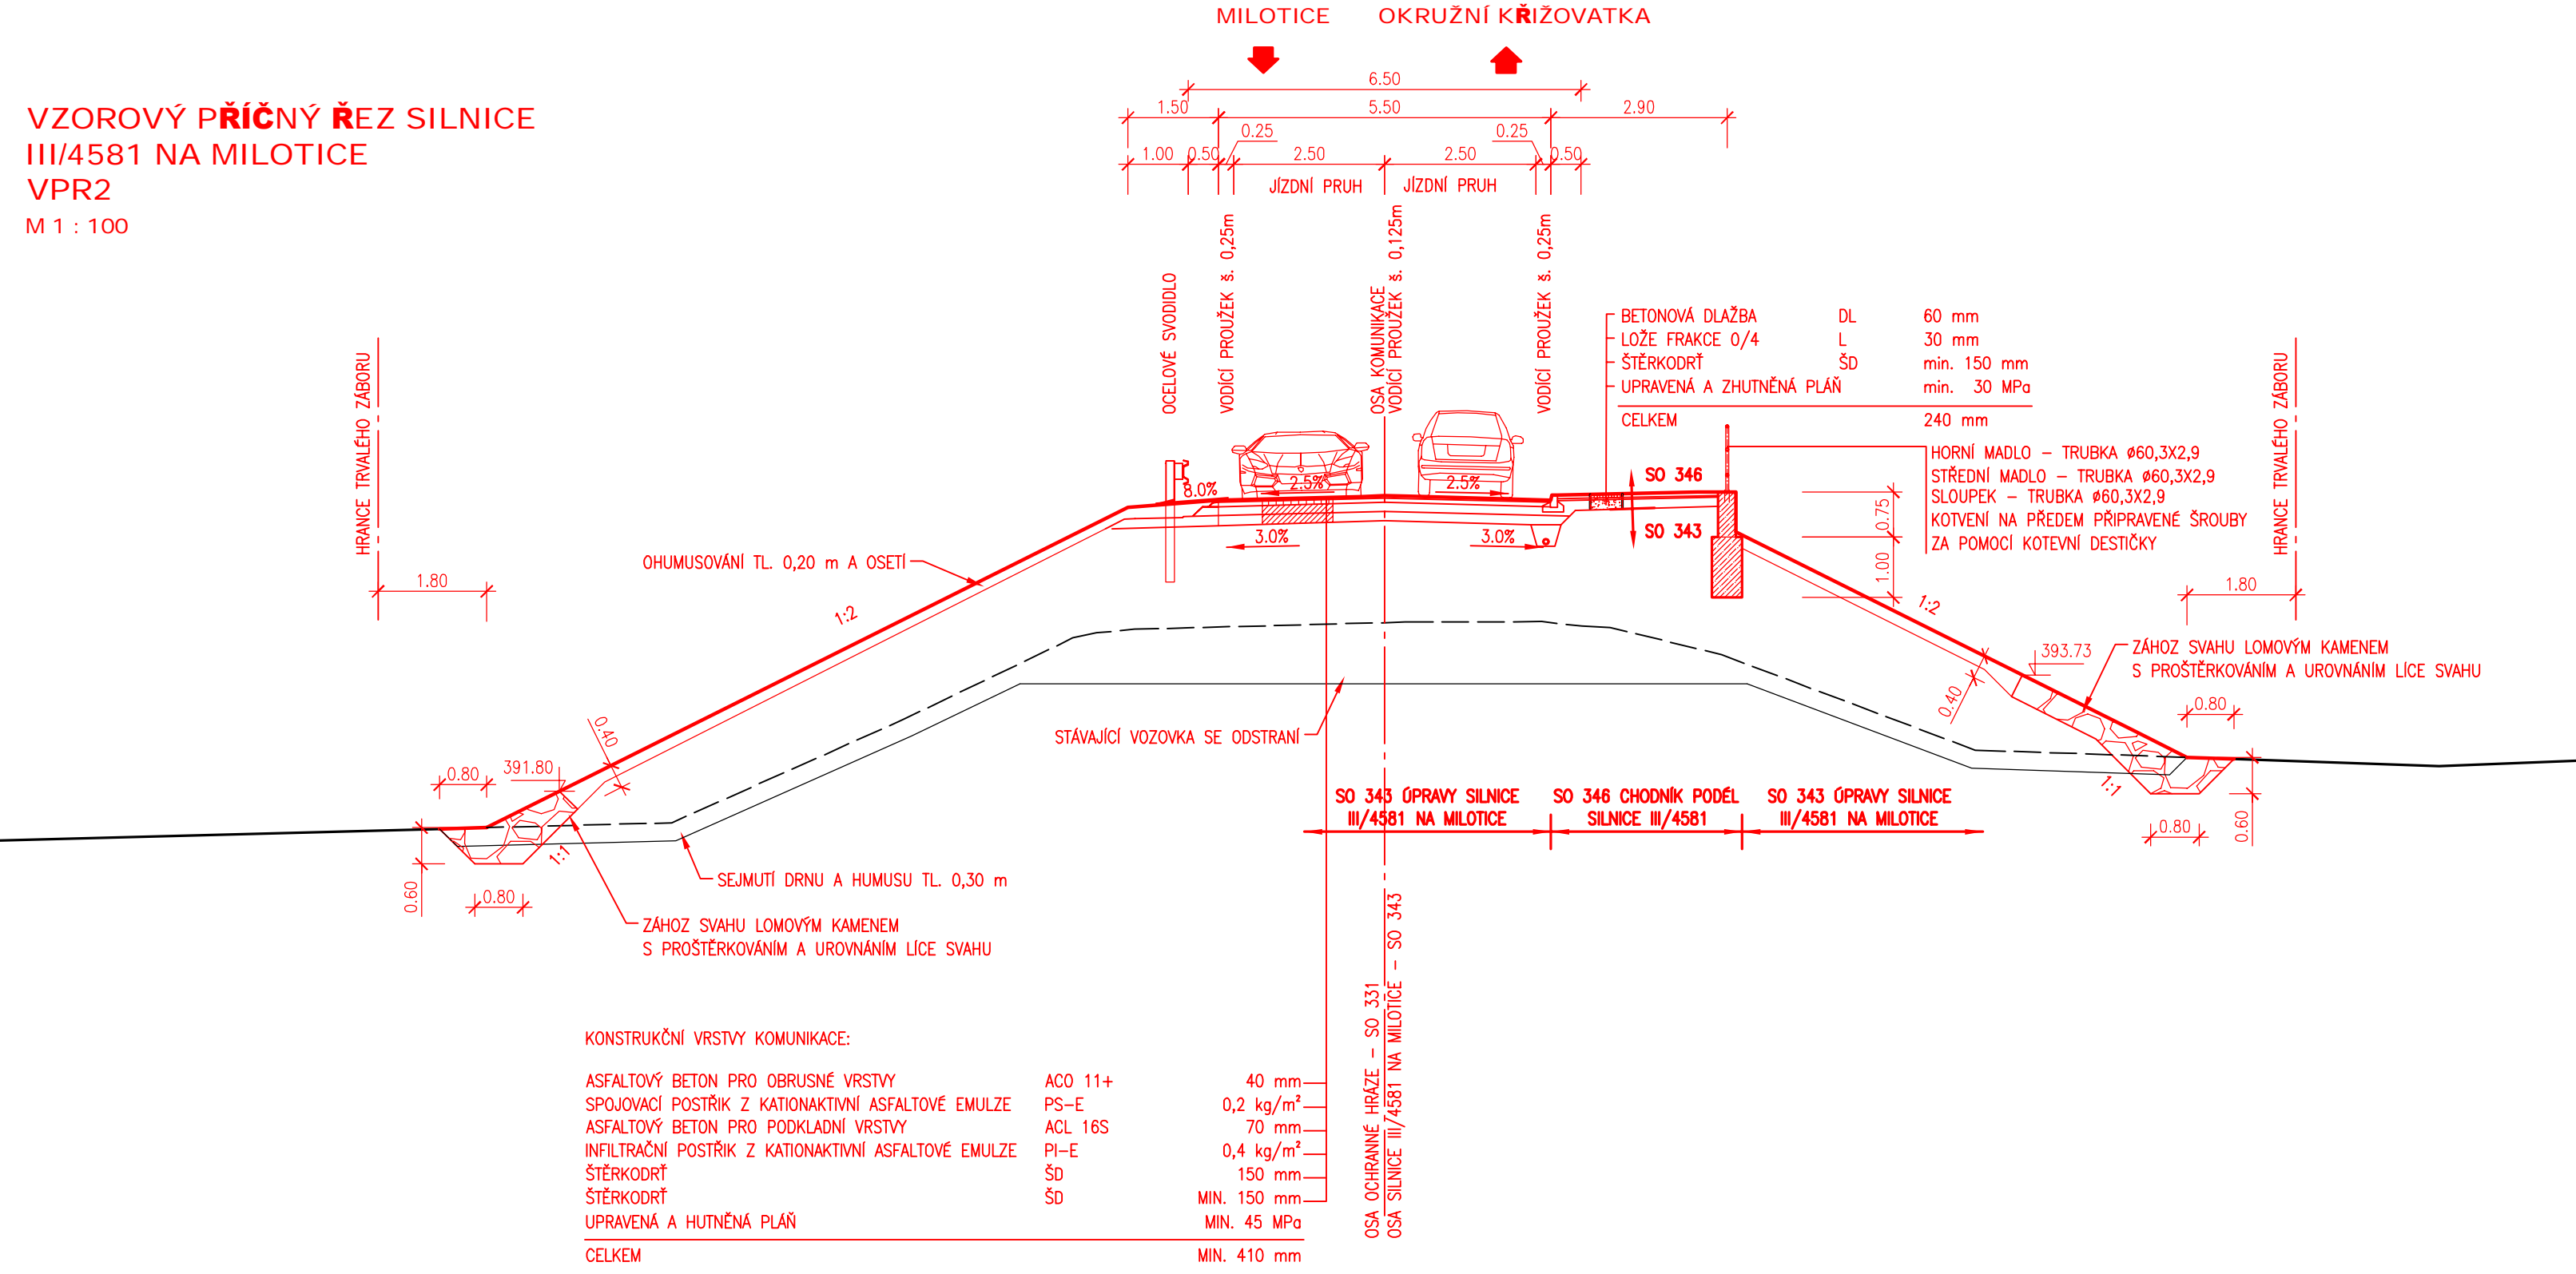

VÝŠKOVÝ SYSTÉM BALI PO VYROVNÁNÍ

OPATŘENÍ NA HORNÍ OPAVĚ, PŘÍPRAVA AKCE V OBDOBÍ 2013-2016

Objednatel: Povodí Odry, státní podnik

Zhotovitel: Společnost "OHO"

AKQUATIS GEOTEST JUGEO-GVP

AKQUATIS

AKQUATIS s.r.o.
Bátovská 834/JS, 602 00 Brno
Tel: +420 541 554 111
Fax: +420 541 211 205
E-mail: info@aquatis.cz
http://www.aquatis.cz

Zodpovědný projektant: ING. JŘI SEDVÝ
Výpracoval: ING. MICHAL HAVELAT
Datum: ZÁŘÍ 2016

Objekt: DÚR
Stupeň dokumentace: DUR

Výkresová dokumentace: SO_331_hraz_vzduti_rez.dwg

OPATŘENÍ NA HORNÍ OPAVĚ, PŘÍPRAVA AKCE V OBDOBÍ 2013-2016
VD NOVE HERMINOVY - SOUVISEJÍCÍ OBJEKTY, OHO
D. VÝKRESOVÁ DOKUMENTACE

Příloha: VZOROVÉ PŘÍČNÉ ŘEZY SILNICE III/4581 NA MILOTICE

Měřítko: 1:100
Číslo přílohy: D.2.2.7

Objednatel: PODOVÍ ODŘY, STÁTNÍ PODNIK