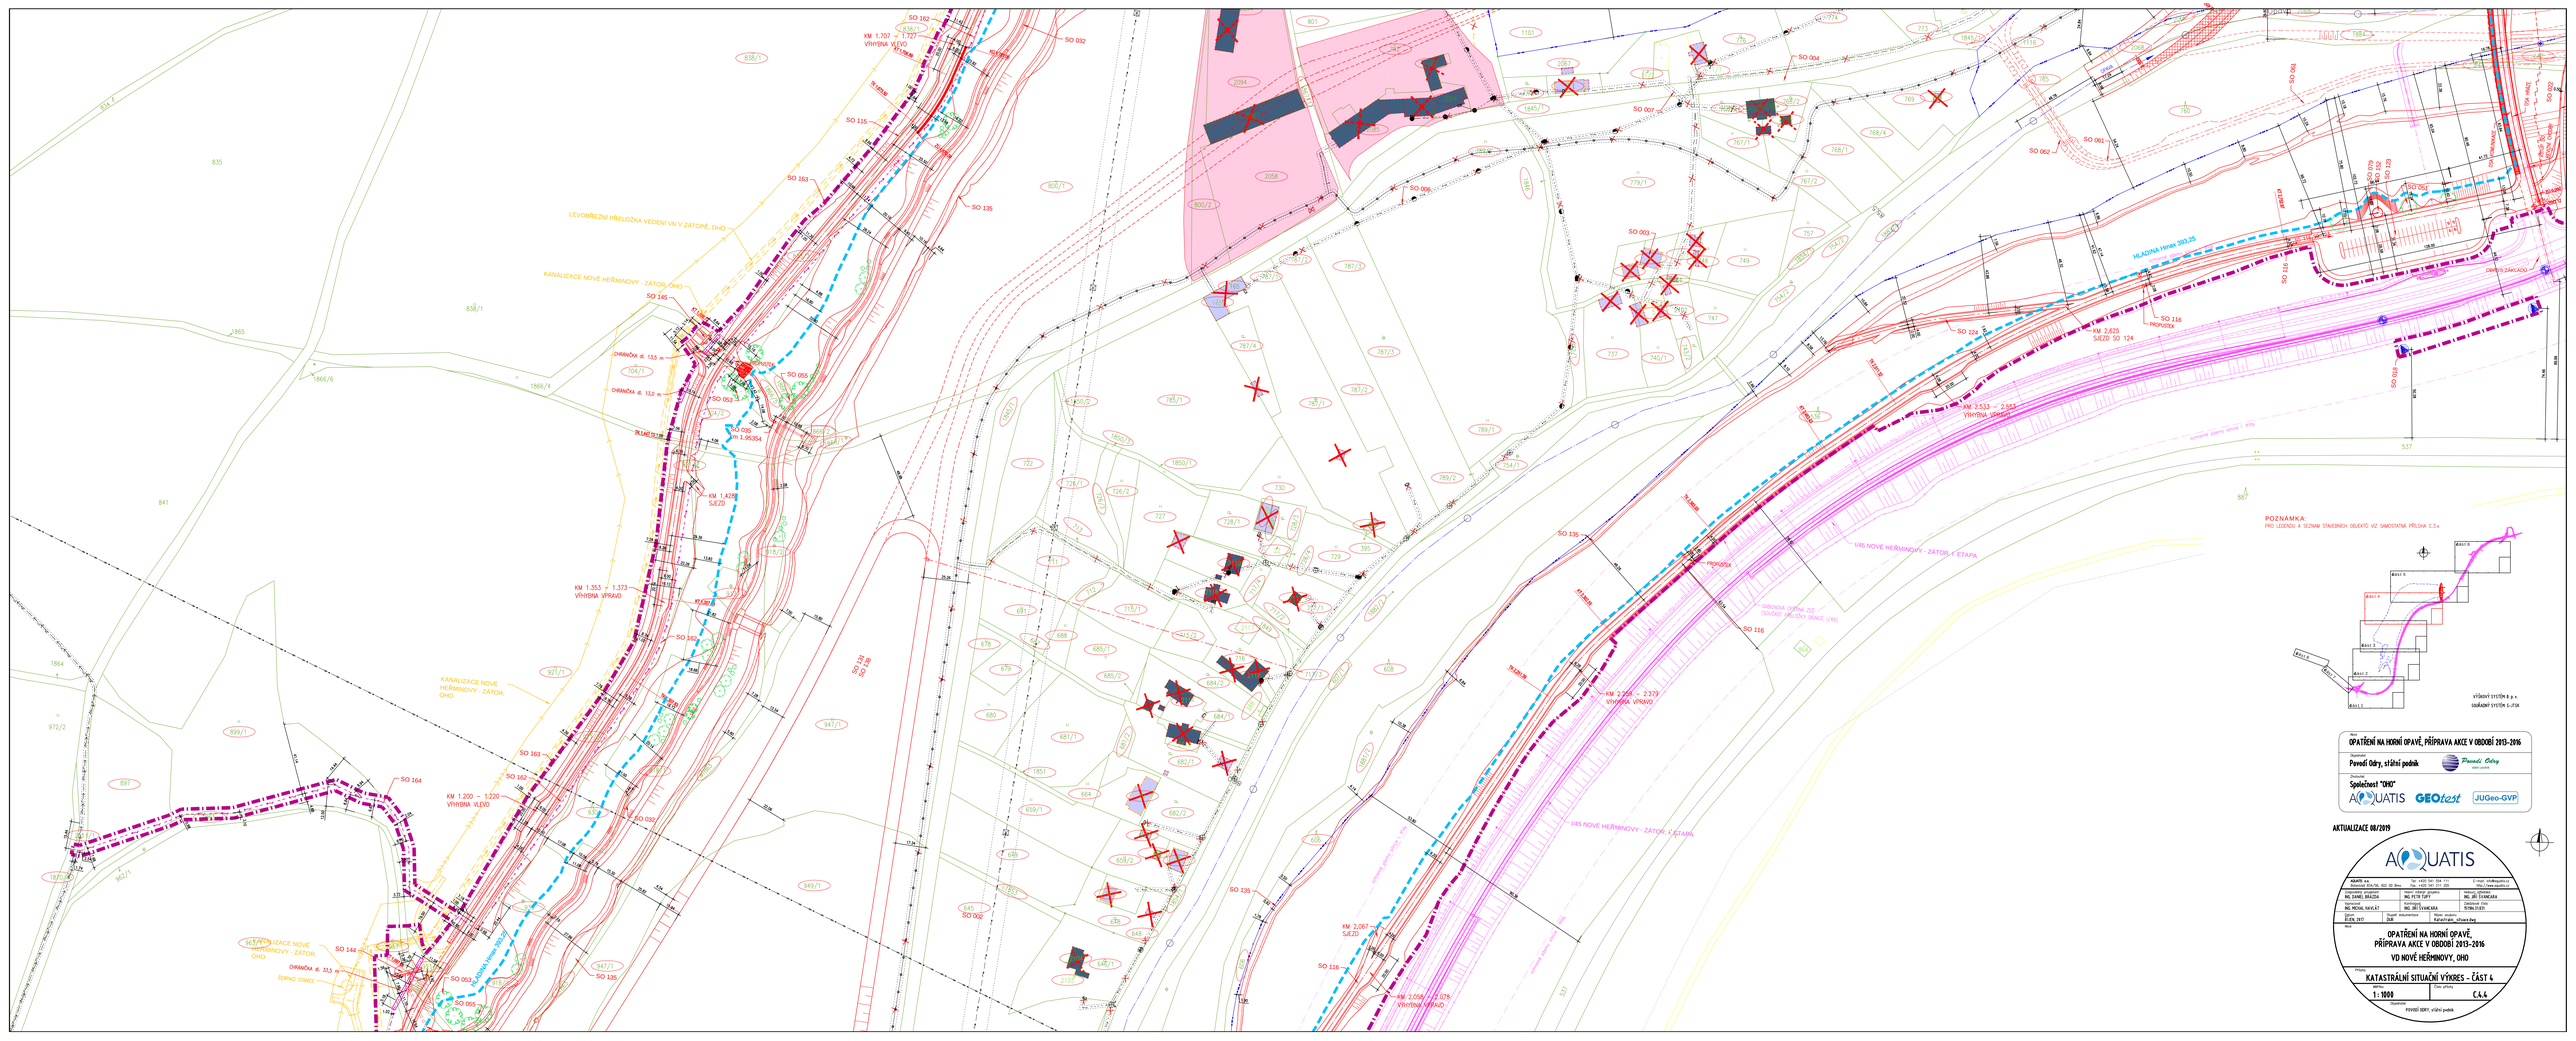
KM 1,707 – 1,727
VÝHYBNA VLEVO
KM 1,200 – 1,220
VÝHYBNA VLEVO
KM 1,353 – 1,373
VÝHYBNA VPRAVO
KM 1,425
SJEZD
KM 2,067
SJEZD
KM 2,058 – 2,078
VÝHYBNA VPRAVO
KM 2,258 – 2,279
VÝHYBNA VPRAVO
KM 2,533 – 2,553
VÝHYBNA VPRAVO
KM 2,825
SJEZD SO 124
LEVOBŘEŽNÍ PŘELOŽKA VEDENÍ VN V ZÁTOPĚ, OHO
KANALIZACE NOVÉ HEŘMINOVY - ZÁTOPĚ, OHO
KANALIZACE NOVÉ HEŘMINOVY - ZÁTOPĚ, OHO
KANALIZACE NOVÉ HEŘMINOVY - ZÁTOPĚ, OHO
ÚSEK 1
ÚSEK 2
ÚSEK 3
ÚSEK 4
ÚSEK 5
ÚSEK 6
HLADINA Hmax 389,25
HLADINA Hmax 389,25
OBRATIŠTĚ ZÁMLADÍ
PROPUSTEK
PROPUSTEK
PROPUSTEK
PROPUSTEK
PROPUSTEK
