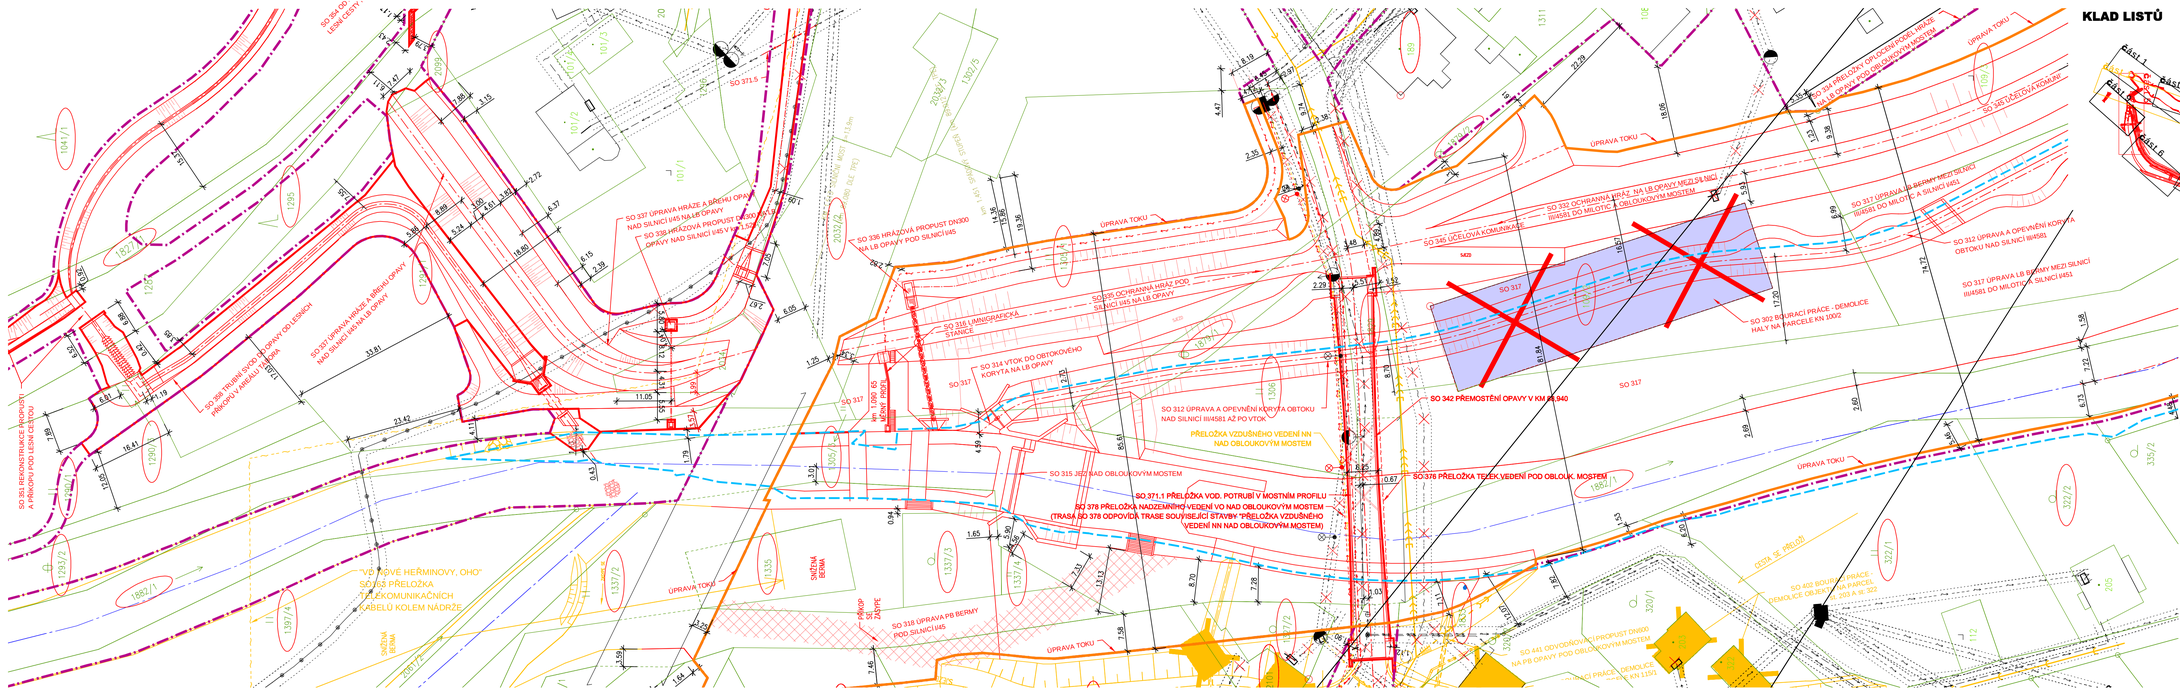
SO 354 OPRAVA LESNÍ CESTY
SO 371.5
SO 337 ÚPRAVA HRÁZE A BŘEHU OPAVY NAD SILNICÍ II/45 NA LB OPAVY
SO 336 HRÁZOVÁ PROPUST DN300 OPAVY NAD SILNICÍ II/45 V KM 1,150
SO 336 HRÁZOVÁ PROPUST DN300 NA LB OPAVY POD SILNICÍ II/45
SO 337 ÚPRAVA HRÁZE A BŘEHU OPAVY NAD SILNICÍ II/45 NA LB OPAVY
SO 351 REKONSTRUKCE PROPUSTU A PŘÍKOPU POD LESNÍ CESTOU
SO 358 TRUBNÍ SVODY Z OPAVY DO LESNÍCH PŘÍKOPŮ V ARÁLU U TÁBORA
SO 316 LIMNIGRAFICKÁ STANICE
SO 314 VTOK DO OBTOKOVÉHO KORYTA NA LB OPAVY
SO 315 JEZ NAD OBLOUKOVÝM MOSTEM
SO 312 ÚPRAVA A OPEVNĚNÍ KORYTA OBTOKU NAD SILNICÍ III/4581 AŽ PO VTOK
PŘELOŽKA VZDUŠNÉHO VEDENÍ NN NAD OBLOUKOVÝM MOSTEM
SO 371.1 PŘELOŽKA VOD. POTRUBÍ V MOSTNÍM PROFILU
SO 378 PŘELOŽKA NADZEMNÍHO VEDENÍ VO NAD OBLOUKOVÝM MOSTEM (TRASA SO 378 ODPOVÍDÁ TRASE SOUVISEJÍCÍ STAVBY "PŘELOŽKA VZDUŠNÉHO VEDENÍ NN NAD OBLOUKOVÝM MOSTEM)
SO 376 PŘELOŽKA TELEK.VEDENÍ POD OBLOUK. MOSTEM
SO 342 PŘEMOSTĚNÍ OPAVY V KM 0,940
SO 317
SO 317 ÚPRAVA LB BERMY MEZI SILNICÍ III/4581 DO MILOTIC A SILNICÍ I/45
SO 312 ÚPRAVA A OPEVNĚNÍ KORYTA A OBTOKU NAD SILNICÍ III/4581
SO 302 BOURACÍ PRÁCE - DEMOLICE HALY NA PARCELE KN 1002
SO 402 BOURACÍ PRÁCE - DEMOLICE OBJEKTU NA PARCELE KN 322
SO 441 ODVODŇOVACÍ PROPUST DN800 NA PB OPAVY POD OBLOUKOVÝM MOSTEM
SO 371 PŘELOŽKA TELEKOMUNIKAČNÍCH KABELŮ KOLEM NÁDRŽE
"VD NOVÉ HEŘMINOVY, OHO"
ÚPRAVA TOKU
PŘÍKOP ZÁSYPE
SMĚRNÁ BERMA
km 1,090 OS
km 1,090 PODÉL
CESTA VE PŘÍKOPU
1041/1
1295
1187/1
1290
1292/1
1293/4
1397/4
1397/3
1337/2
1337/3
1337/4
1335
1306
1305/1
