


KOORDINAČNÍ SITUAČNÍ VÝKRES č.1

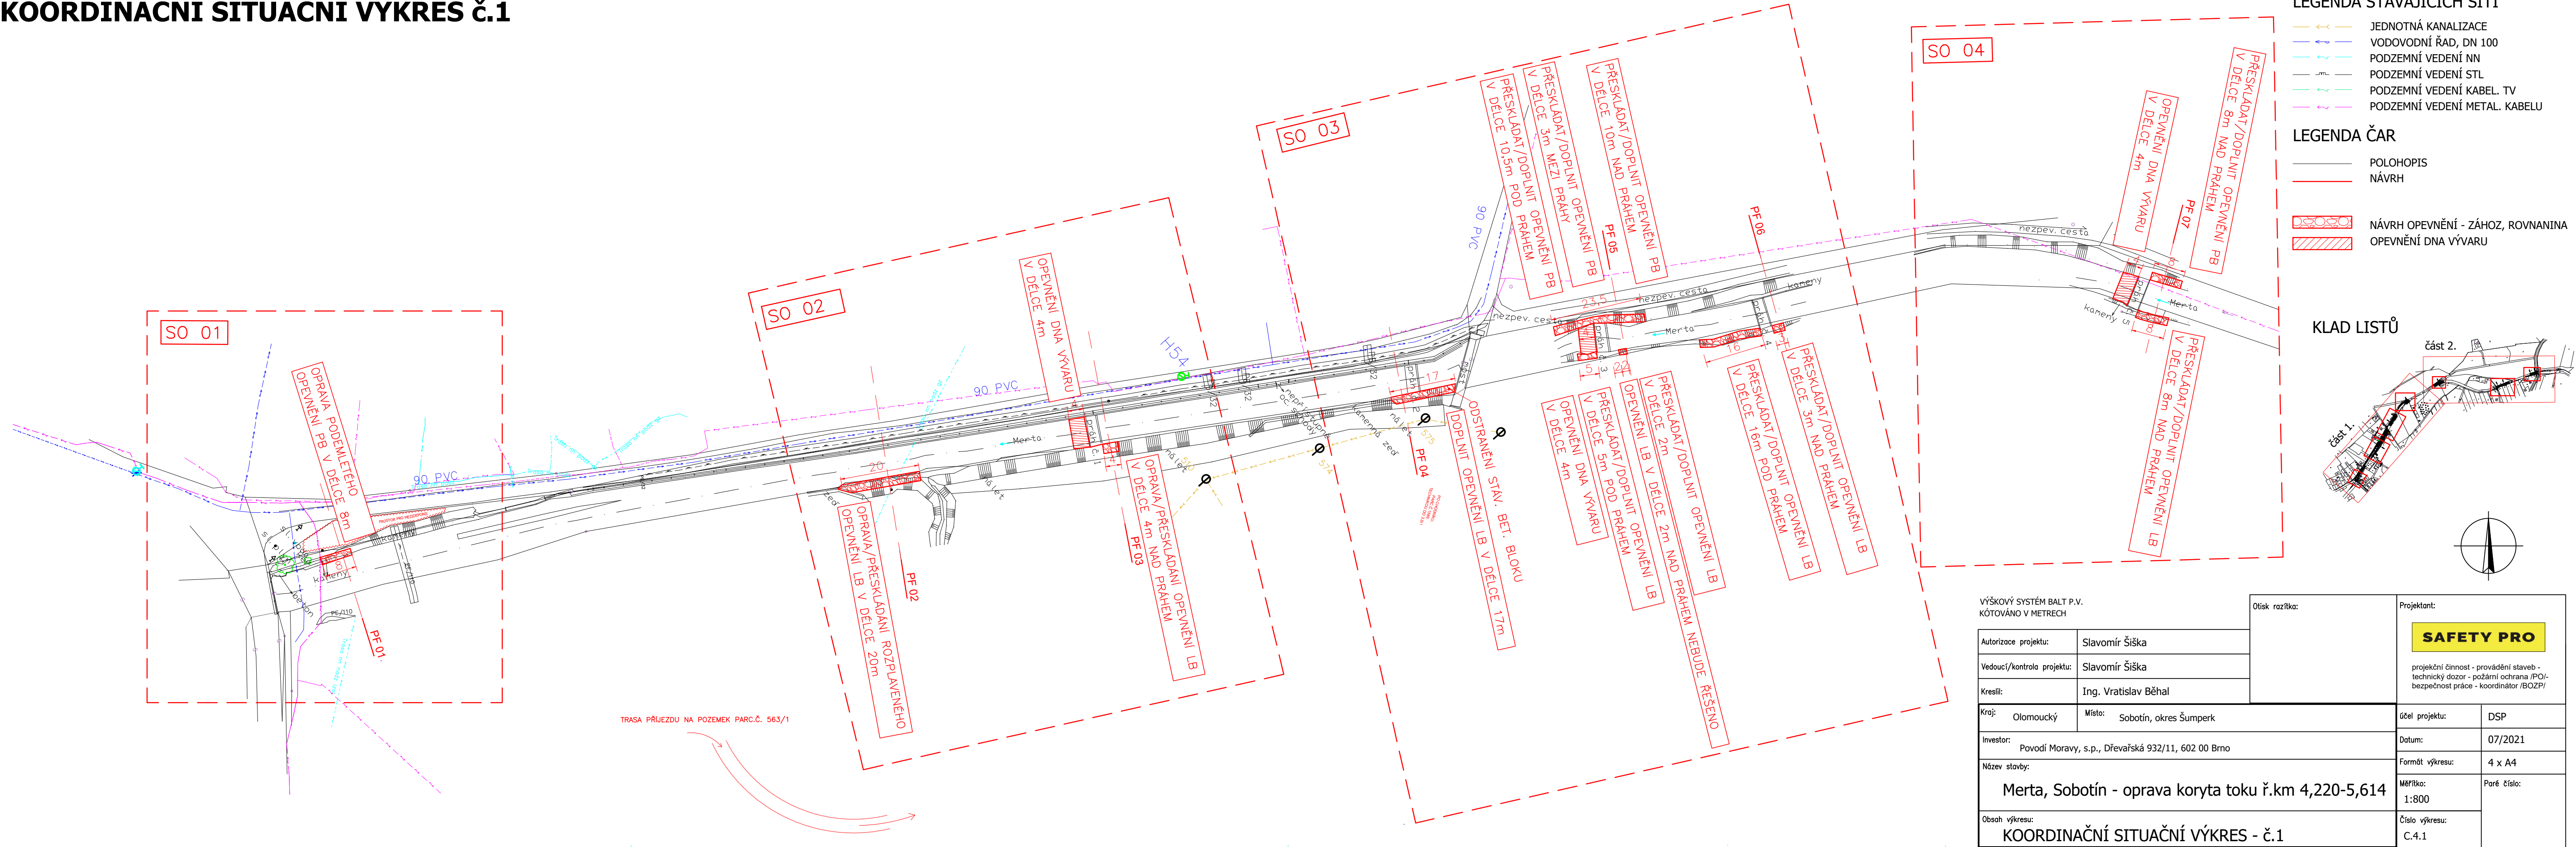

LEGENDA STÁVAJÍCÍCH SÍTÍ


- JEDNOTNÁ KANALIZACE
- VODOVODNÍ ŘAD, DN 100
- PODZEMNÍ VEDENÍ NN
- PODZEMNÍ VEDENÍ STL
- PODZEMNÍ VEDENÍ KABEL. TV
- PODZEMNÍ VEDENÍ METAL. KABELU

LEGENDA ČAR

- POLOHOVIS
- NÁVRH

- NÁVRH OPEVNĚNÍ - ZÁHOZ, ROVNANINA
- OPEVNĚNÍ DNA VÝVARU

KLAD LISTŮ

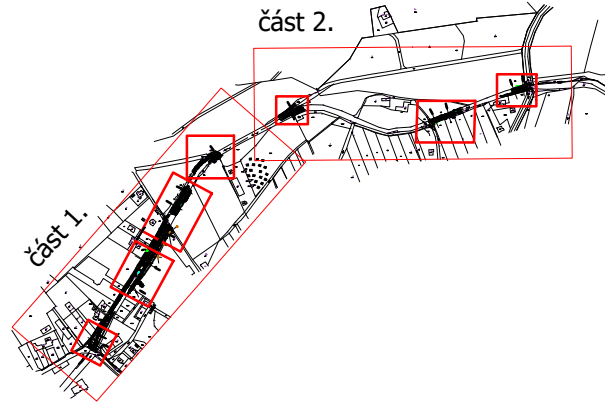

VÝŠKOVÝ SYSTÉM BALT P.V. KÓTOVÁNO V METRECH		Otisk razítka:		Projektant: SAFETY PRO projektční činnost - provádění staveb - technický dozor - požární ochrana /PO/- bezpečnost práce - koordinátor /BOZP/	
Autorizace projektu:	Slavomír Šiška	Účel projektu:		DSP	
Vedoucí/kontrola projektu:	Slavomír Šiška			Datum:	
Kreslil:	Ing. Vratislav Běhal			07/2021	
Kraj:	Olomoucký	Místo:	Sobotín, okres Šumperk	Formát výkresu:	4 x A4
Investor:	Povodí Moravy, s.p., Dřevařská 932/11, 602 00 Brno			Měřítko:	Paré číslo:
Název stavby:	Merta, Sobotín - oprava koryta toku ř.km 4,220-5,614			1:800	
Obsah výkresu:	KOORDINAČNÍ SITUAČNÍ VÝKRES - č.1			Číslo výkresu:	
				C.4.1	