


KATASTRÁLNÍ SITUAČNÍ VÝKRES č.2

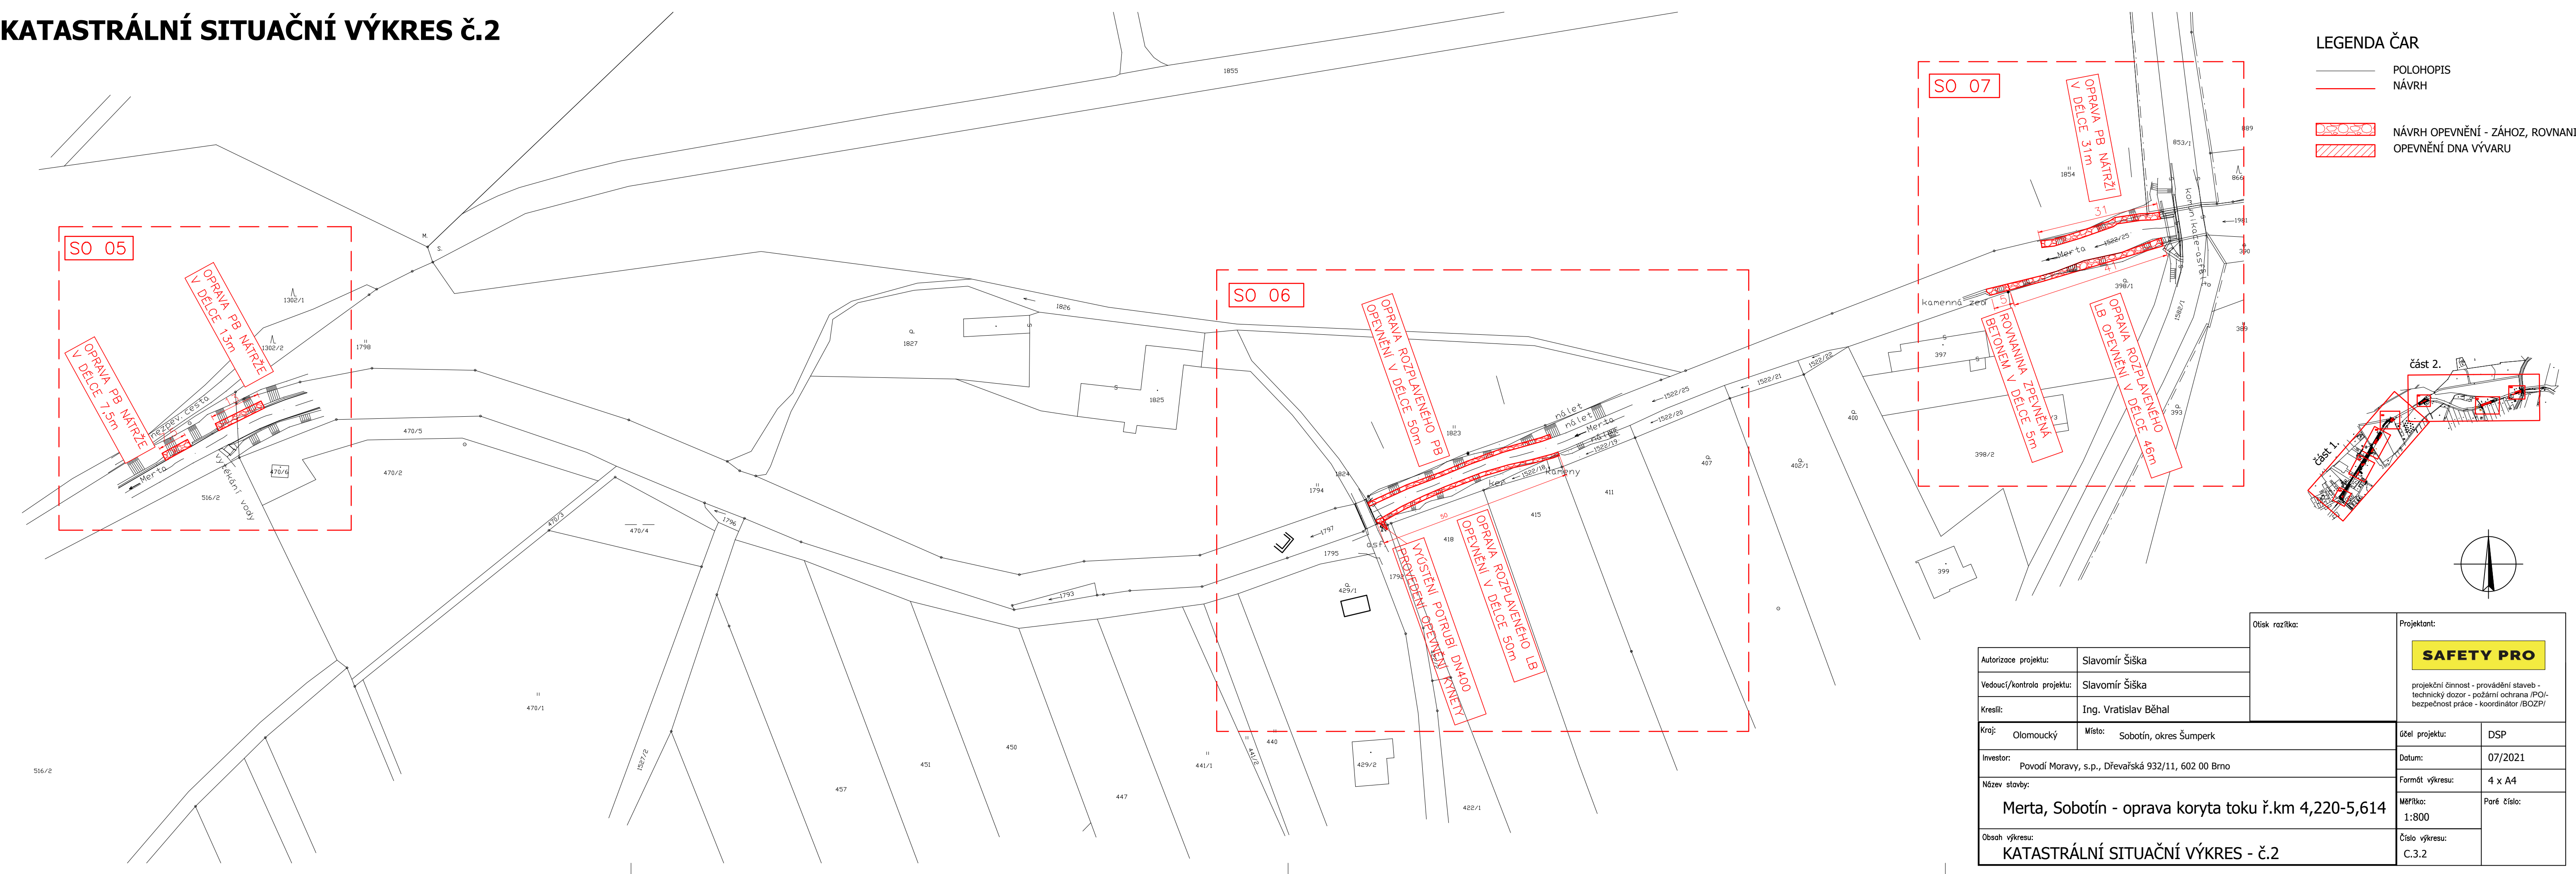

LEGENDA ČAR

- POLOHOPIS
- NÁVRH
- NÁVRH OPEVNĚNÍ - ZÁHOZ, ROVNANINA
- OPEVNĚNÍ DNA VÝVARU

část 1.

část 2.

Otisk razítka:		Projektant:	
		SAFETY PRO	
		projekční činnost - provádění staveb - technický dozor - požární ochrana /PO/- bezpečnost práce - koordinátor /BOZP/	
Autorizace projektu:	Slavomír Šiška	Účel projektu:	
Vedoucí/kontrola projektu:	Slavomír Šiška	Datum:	
Kreslil:	Ing. Vratislav Běhal	Formát výkresu:	
Kraj:	Olomoucký	Měřítko:	
Investor:		Paré číslo:	
Název stavby:		Číslo výkresu:	
Obsah výkresu:			

Merta, Sobotín - oprava koryta toku ř.km 4,220-5,614

KATASTRÁLNÍ SITUAČNÍ VÝKRES - č.2