

NIVELETA
TERÉN

KÓTY NIVELETY



KÓTY TERÉNU


SROVNÁVACÍ ROVINA

SMĚROVÉ POMĚRY

SKLONOVÉ POMĚRY

POVRCH TERÉNU

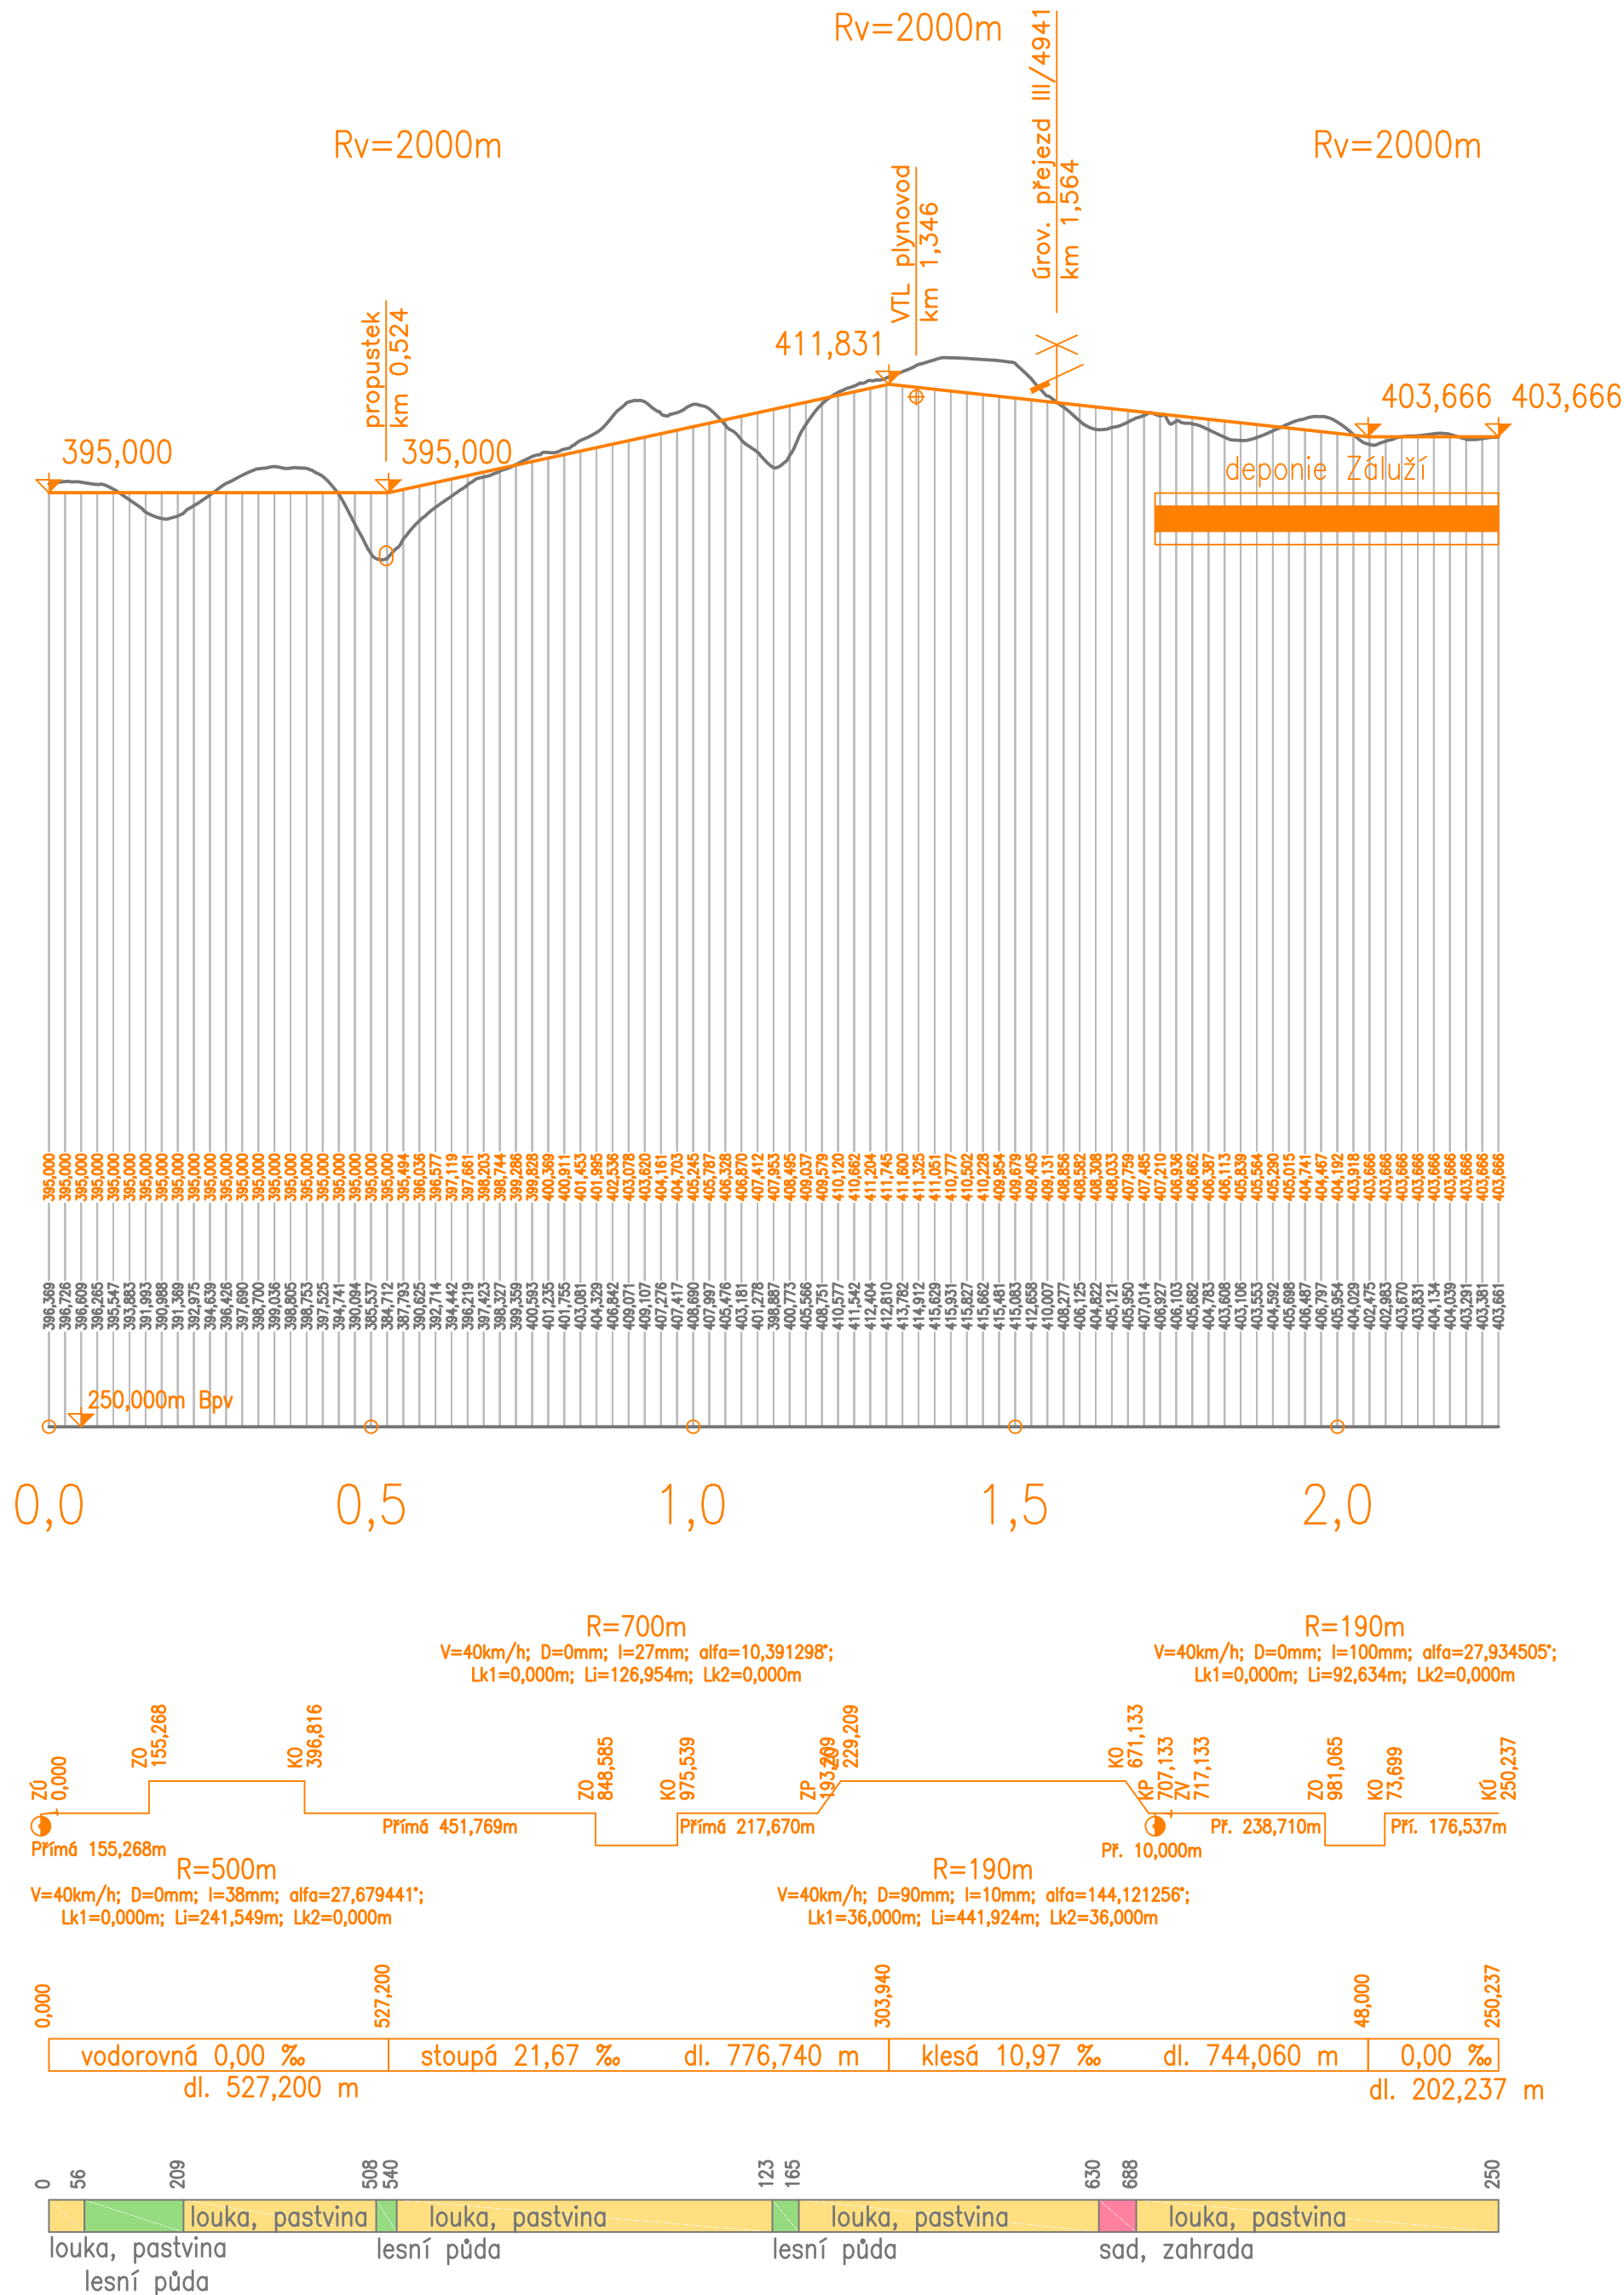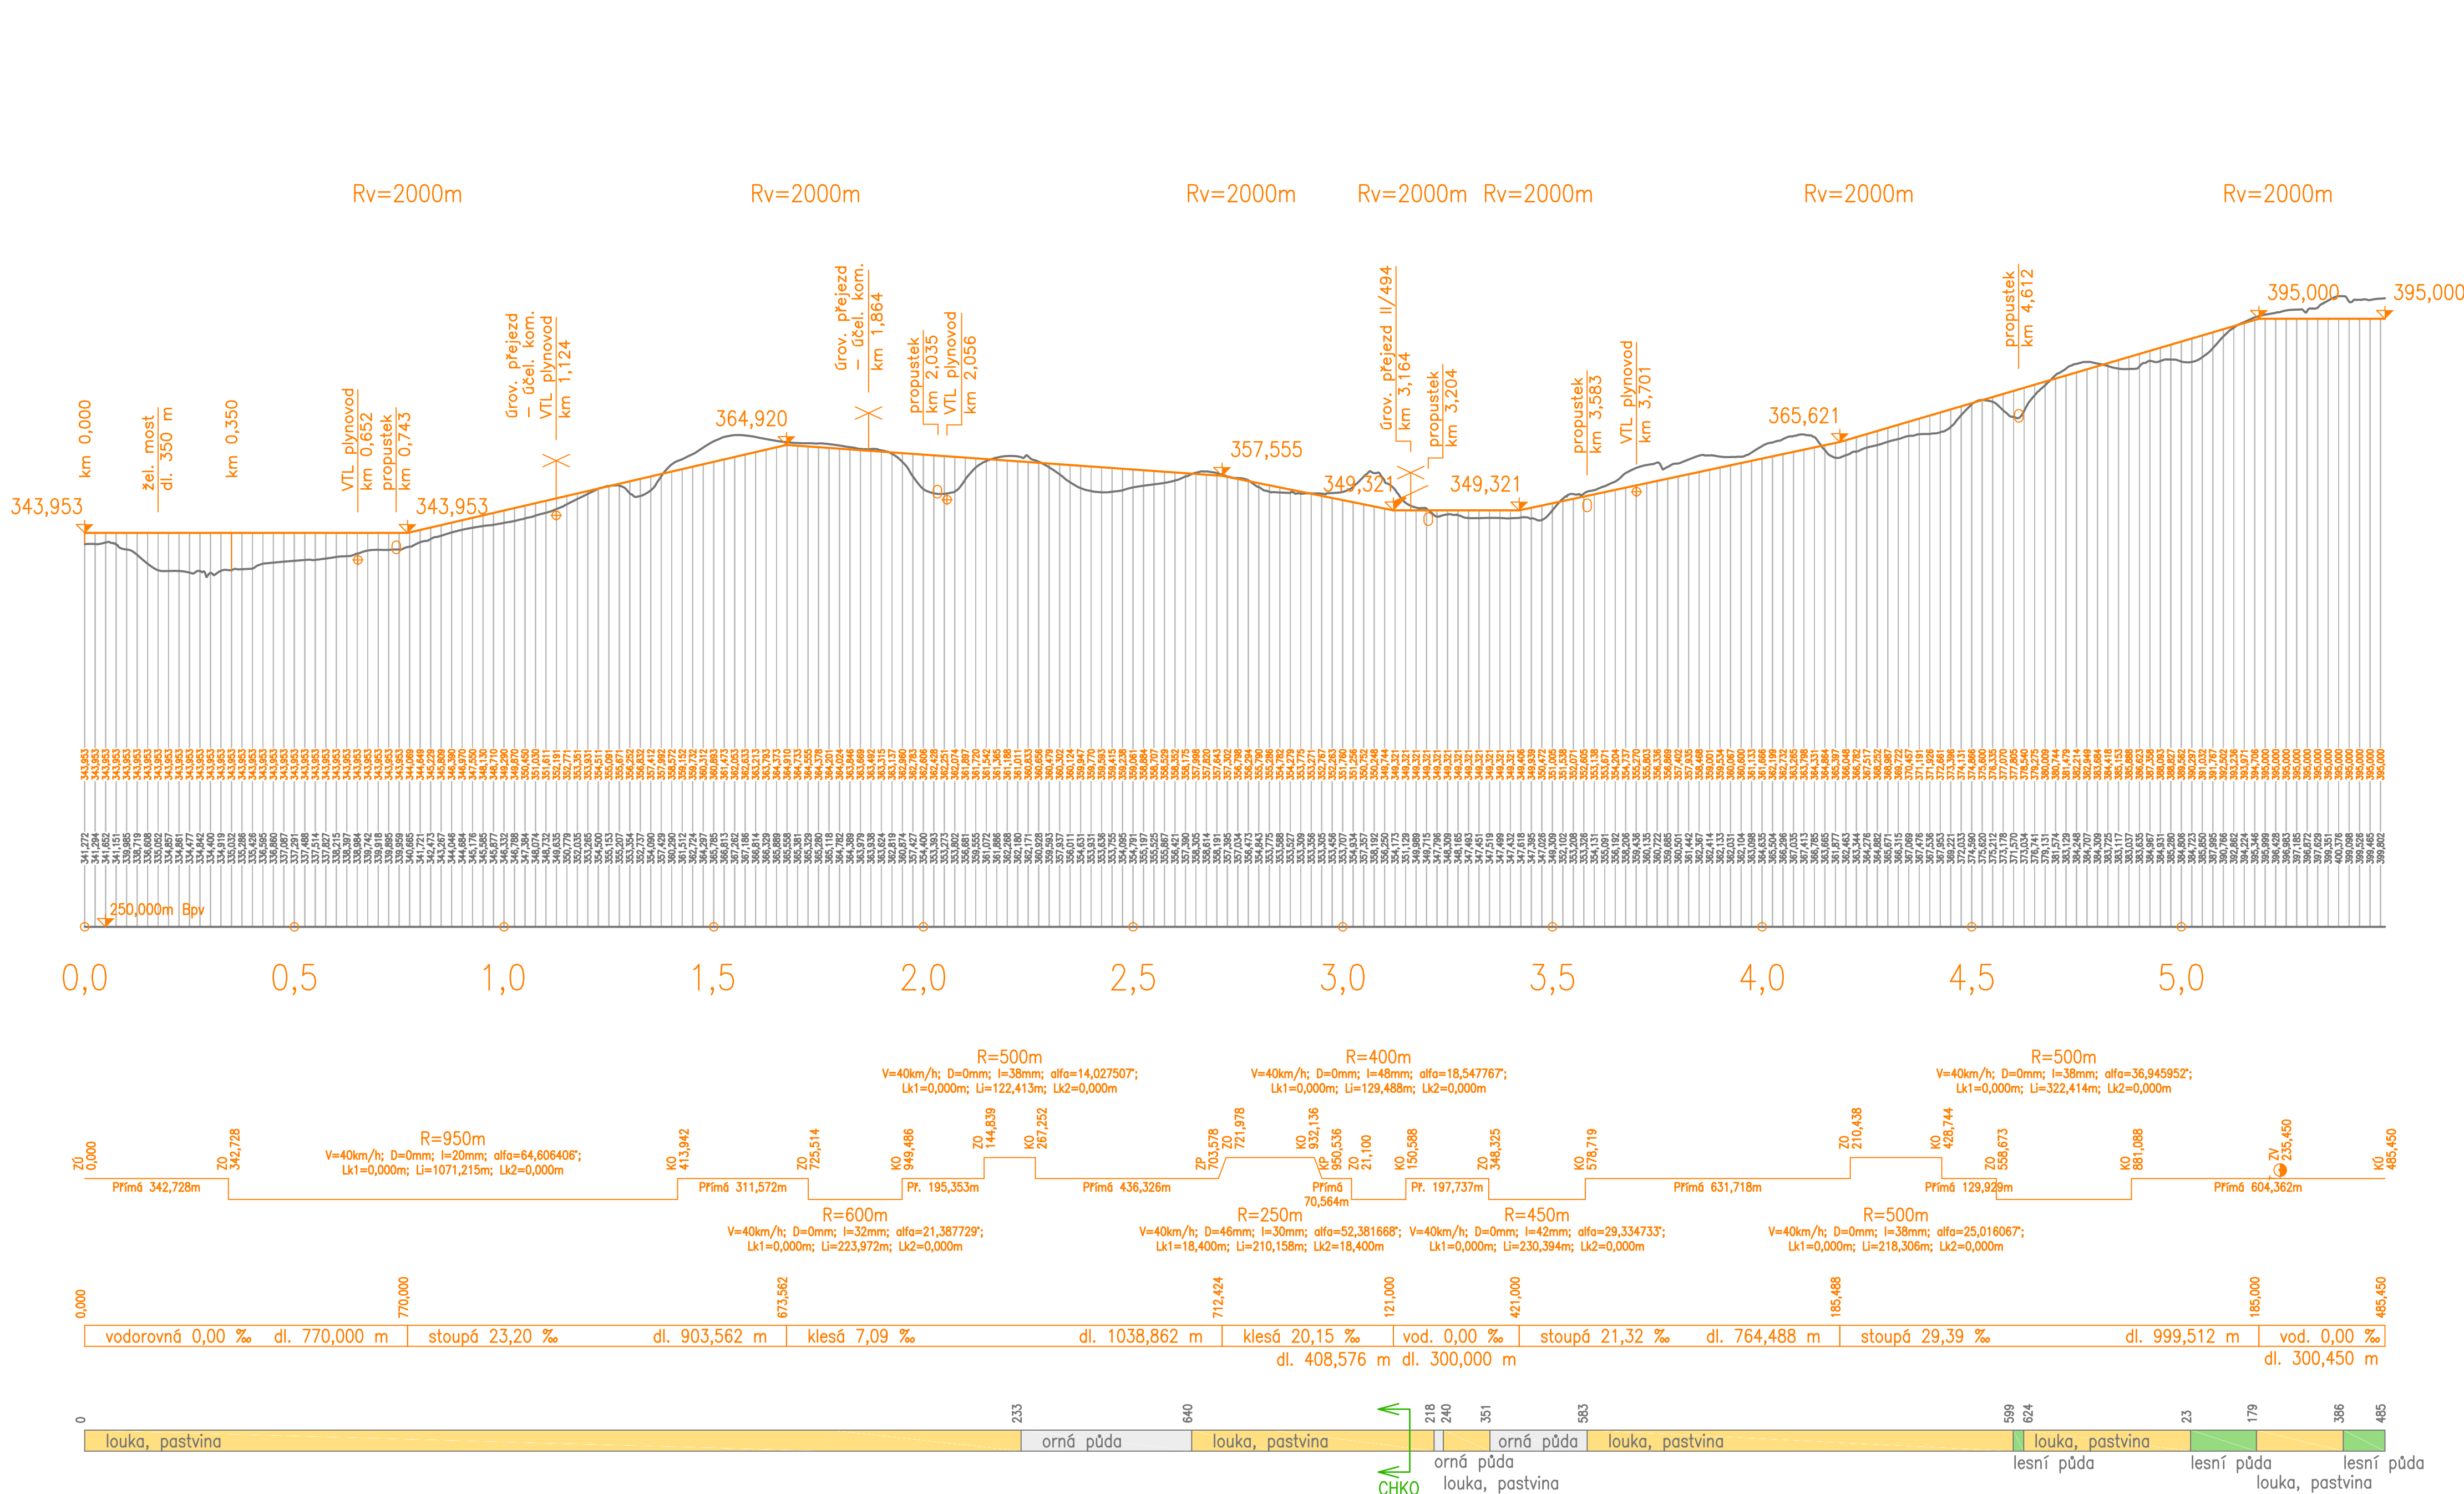

NÁZEV DÍLA			FAKULTA DOPRAVNÍ ČVUT V PRAZE
Vlára, Vodní dílo Vlachovice – logistická studie přepravy materiálu			
OBJEDNATEL			
Povodí Moravy, státní podnik			
ZHOTOVITEL		DATUM	06.05.2021
ČVUT v Praze Fakulta dopravní, K612 Ústav dopravních systémů		FORMÁT	1260 x 450 mm
ODP. ŘEŠITEL	doc. Ing. Lukáš Týfa, Ph.D.	MĚŘÍTKO	1:10 000/1 000
VYPRACOVAL	Ing. Tomáš Javořík, Ph.D.	PODKLAD	
PŘÍLOHA		SOUŘ. SYS.	
		ČÍSLO PŘÍLOHY	
		4.2	