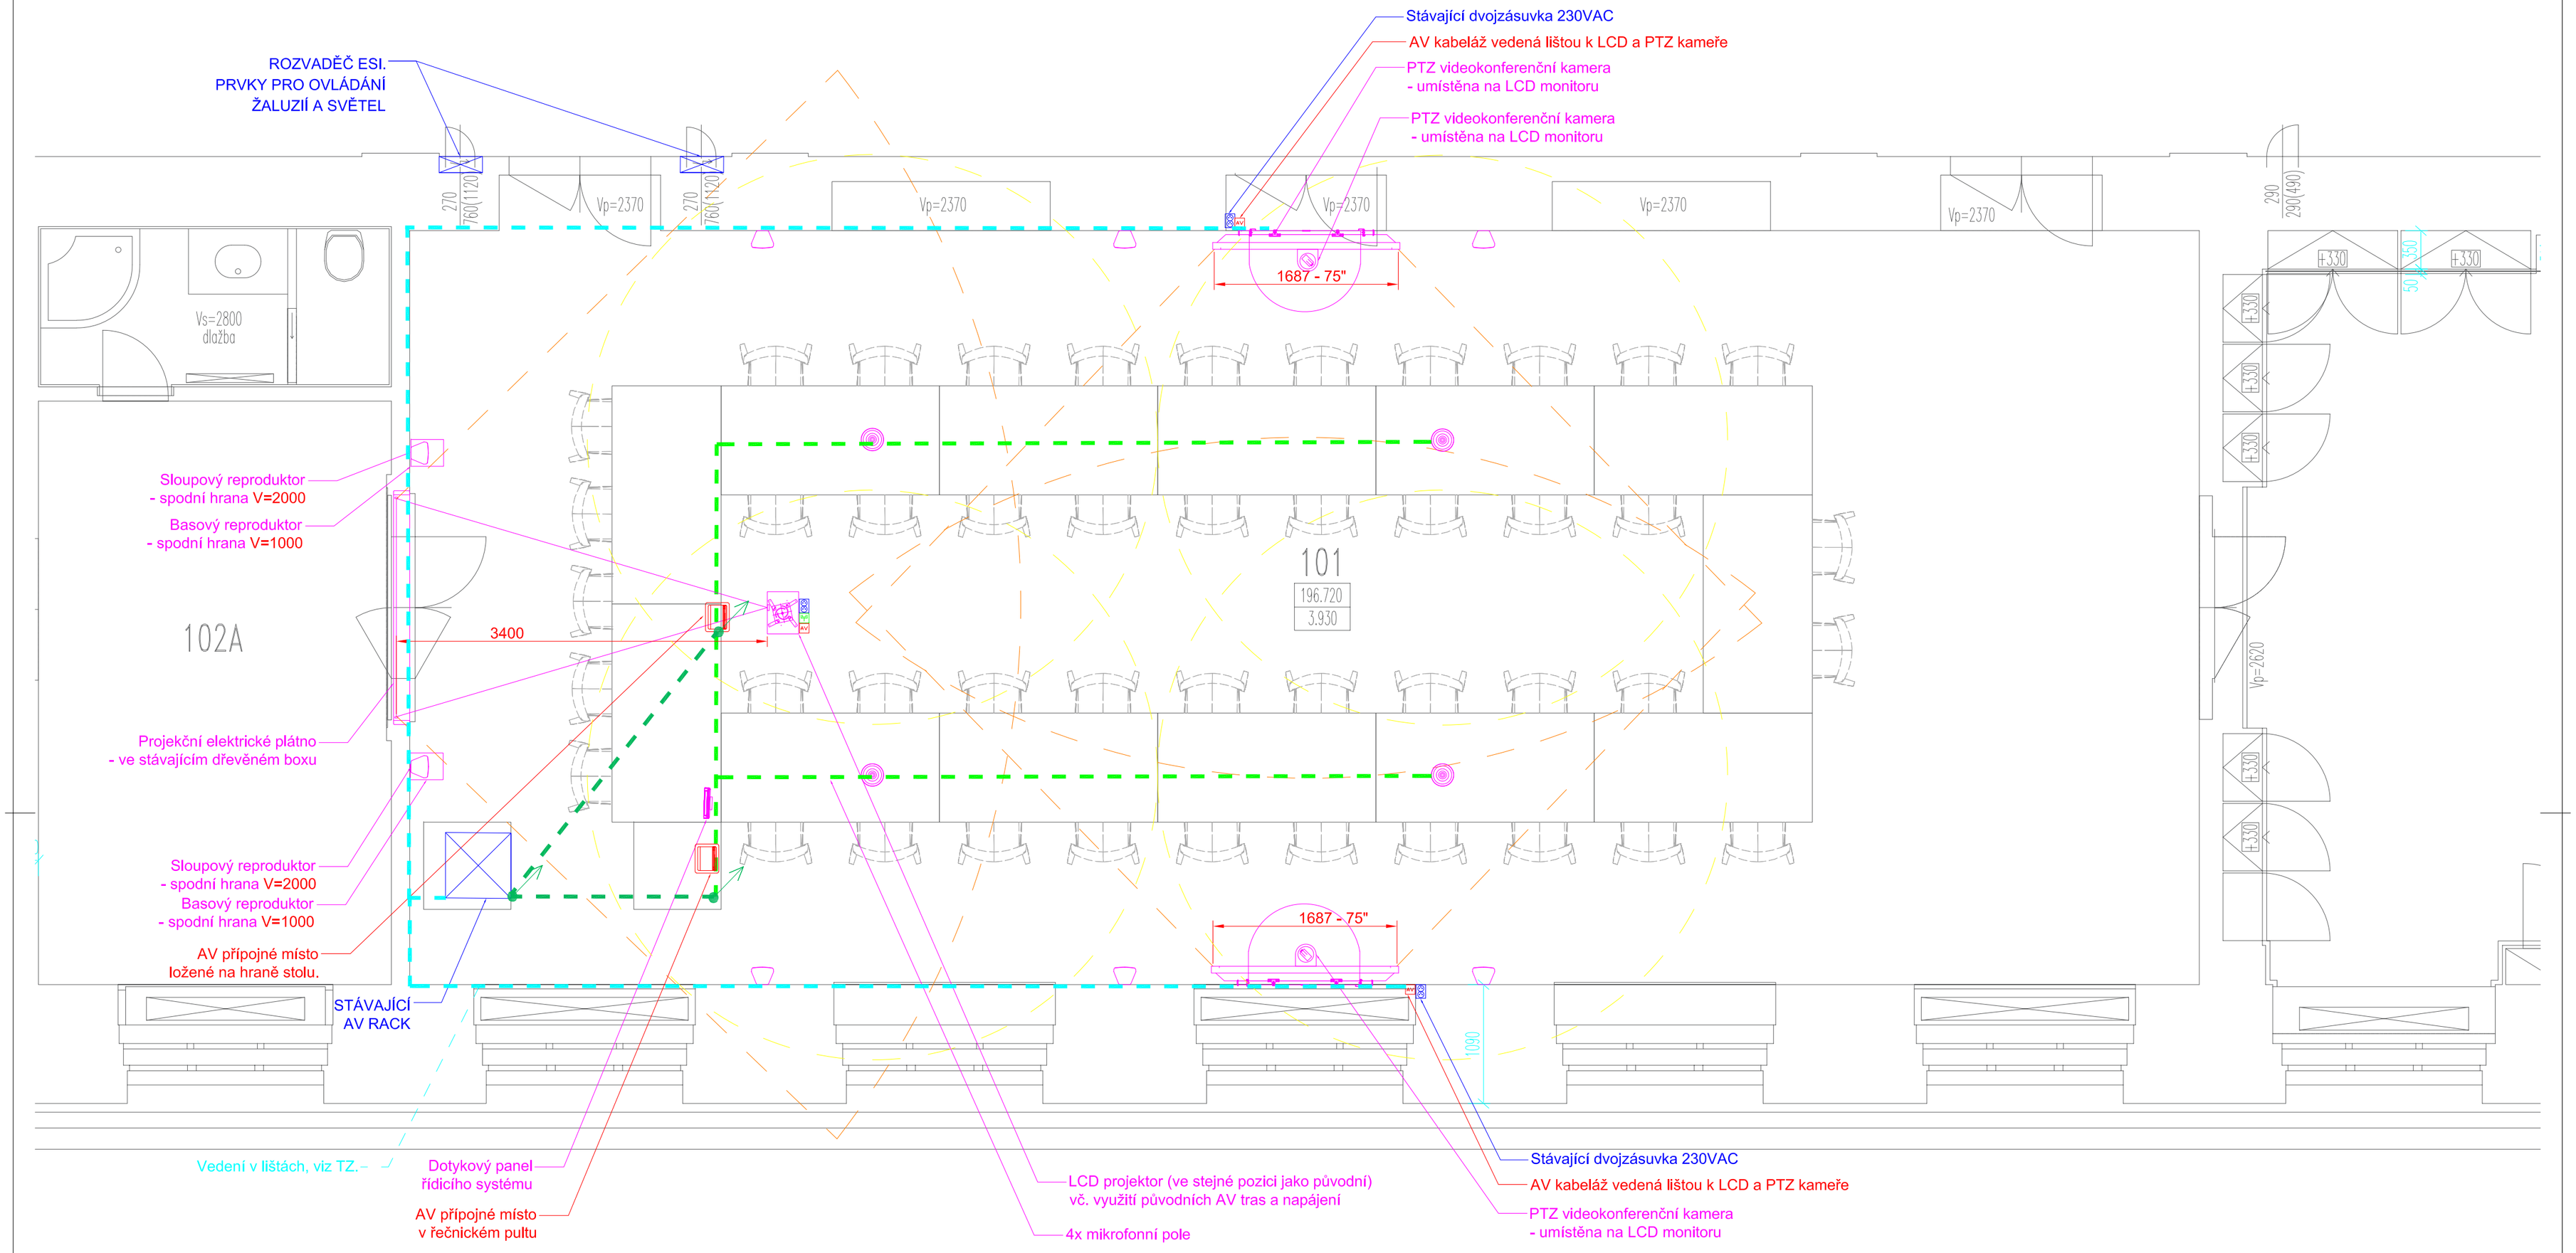

LEGENDA AV TECHNIKA:

- Dvojzásuvka 230VAC, fáze AV
- Zásuvka 230VAC, fáze AV
- Volný vývod 230VAC, 1 m

ZAŘÍZENÍ:

- PR - Podhledový reproduktor
- RE - Nástěnný reproduktor
- KA - Videokonferenční kamera
- DP - Dotykový panel řídicího systému
- PM - Přípojné místo AV ve stole
- PM - Přípojné místo/ prostup AV
- AN - Všesměrová anténa
- Slaboproudé tlačítko / vývod v AV RACK
- Dvojzásuvka LAN / vývod v IT RACK
- Dvojzásuvka LAN AV / vývod v AV RACK
- STA zásuvka
- RA-AVxx - Rack AV techbnologie
- Podpodlahová krabice
- DVP - Data video projektor
- LCD - Monitor s uchycením na stěnu
- EP - Elektrické projekční plátno

SILNOPROUD - 230VAC

1. VŠECHNY NAPÁJECÍ OKRUHY PRO AV TECHNIKU ZAPOJENY NA STEJNOU FÁZI - OZNAČENA AV
2. NAPÁJECÍ OKRUHY PRO OSVĚTLENÍ A DALŠÍ SPOTŘEBIČE NESOUVISEJÍCÍ S AV TECHNIKOU ZAPOJENY NA JINÉ FÁZE NEŽ AV TECHNIKA - OZNAČENY M
3. VŠECHNY NÁROKY 230VAC JSOU NÁROKOVÁNY PAPRSKOVITĚ Z ROZVADĚČE (TEDY PŘÍMO, NE PŘES VYPÍNAČ)

Kabelové trasy - zakreslení vedení je pouze ideové a z pohledu AV techniky by mělo být pokud možno co nejkratší.

- KABELOVÁ TRASA VEDENÁ V PODHLEDU A STĚNÁCH
- KABELOVÁ TRASA VEDENÁ V INTERIÉRU
- KABELOVÁ TRASA VEDENÁ V PODLAZE

VYPRACOVAL:	ZODPOVĚDNÝ PROJEKTANT	KONTROLOVAL
Vaníček Jindřich	Vaníček Jindřich	Jan Klemák

PROJEKTANT
AV24 s.r.o.
R. A. Dvorského 600, 110 00 Praha 10
www.AV24.cz

OBJEDNATEL:
Česká republika - Ministerstvo zemědělství, Těšnov 65/17, 110 00 Praha 1

INVESTOR:
Česká republika - Ministerstvo zemědělství, Těšnov 65/17, 110 00 Praha 1

STAVBA/PROJEKT:
DODÁNÍ A REALIZACE TECHNOLOGICKÉ OBNOVY SÁLŮ MZe 101, 400

OBSAH:
AUDIOVIZUÁLNÍ TECHNOLOGIE - PŮRORYS SÁL 101

ČÍSLO ZAKÁZKY	
DOKUMENTACE	DVZ
MĚŘÍTKO	1 : 40
DATUM	11 / 2021
FORMÁT	4 x A4
ODDÍL	AVT
PARÉ 01	ČÍSLO VÝKRESU 50