


POHLED A-A


M 1:200

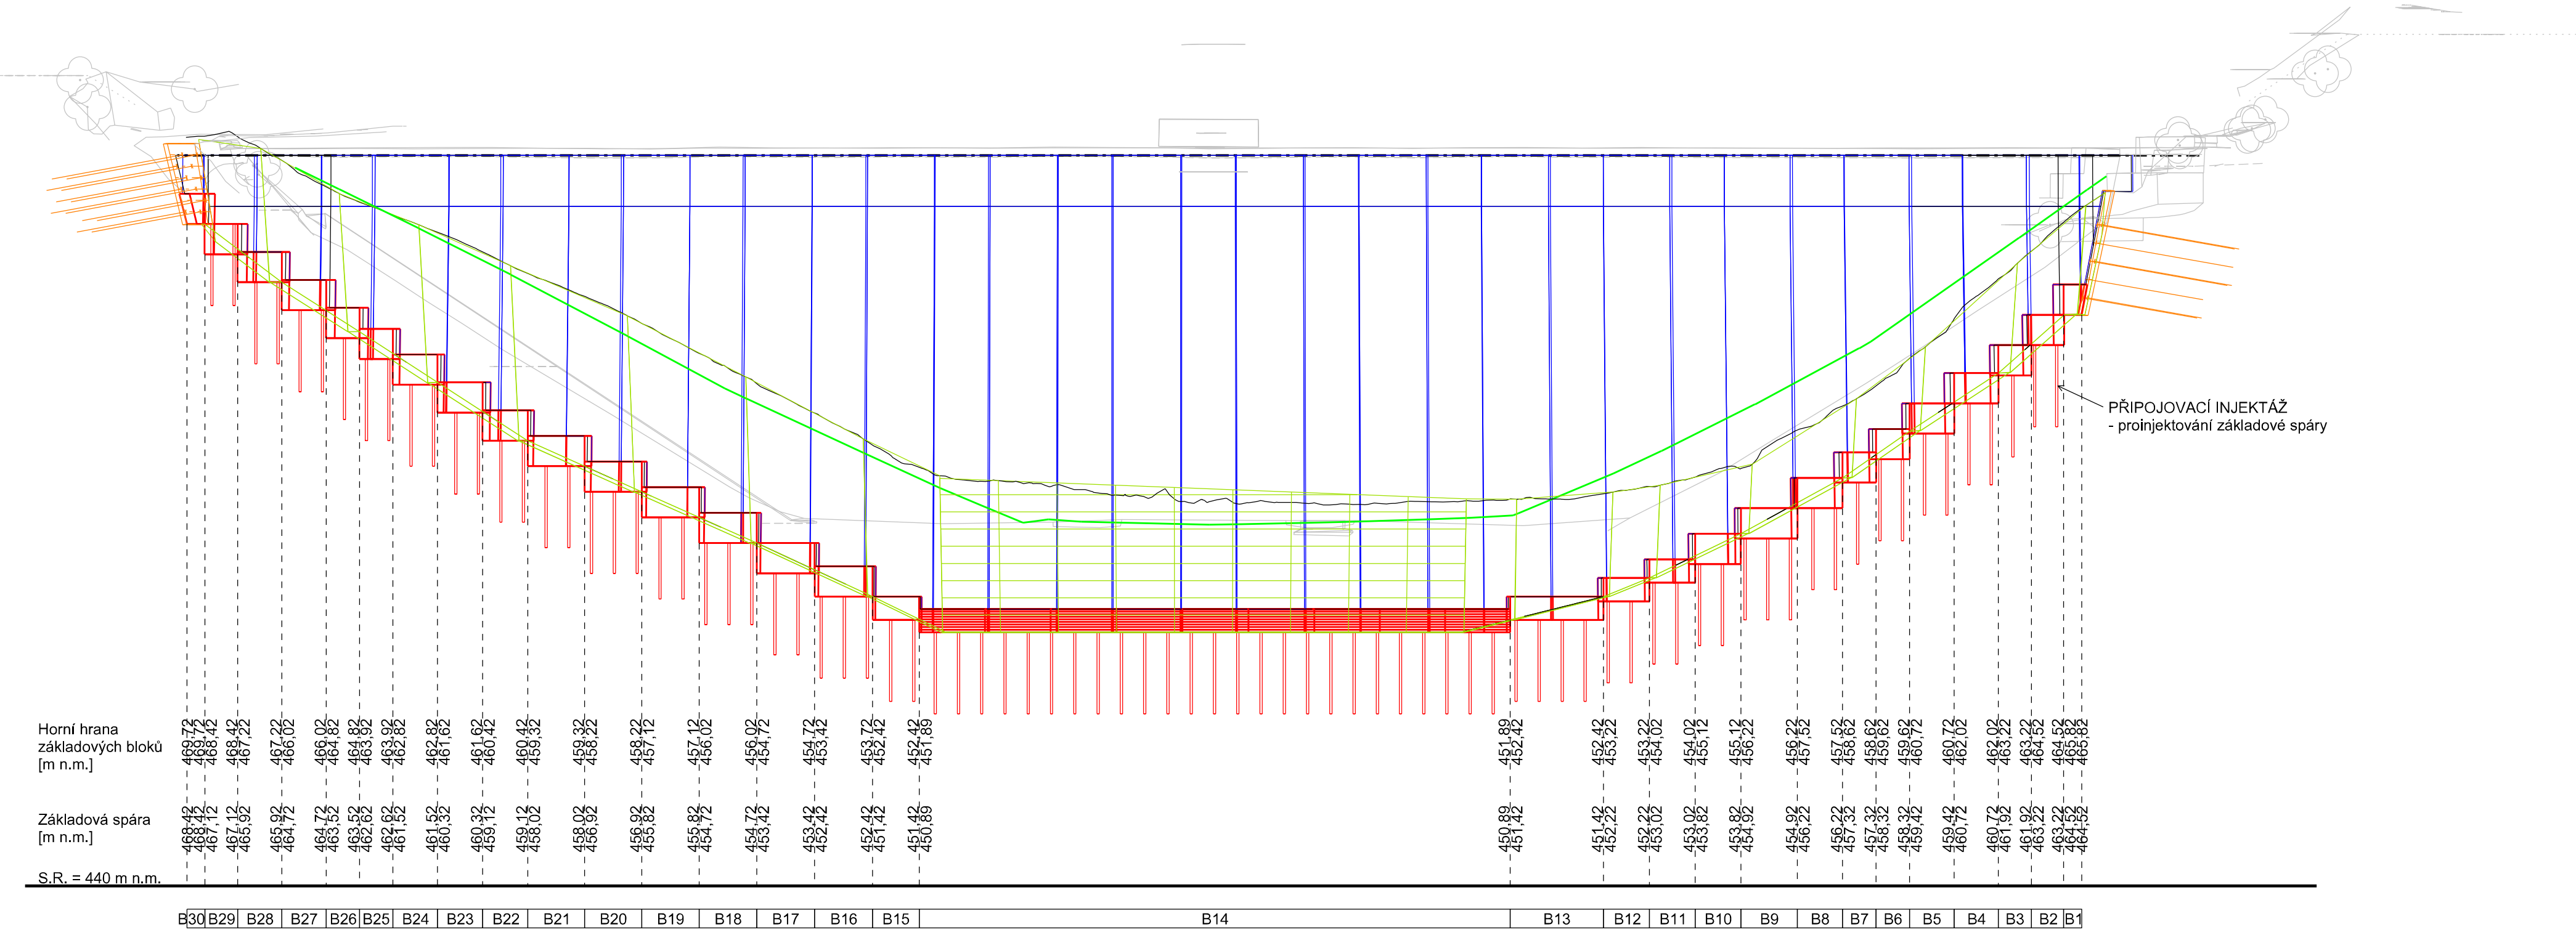

- LEGENDA:
- ZÁKLADOVÉ PRAHY - odlišeno po odbourání návodního líce na úroveň původních betonových "zásypů"
 - PŘEDPOKLÁDANÝ TVAR RYBINY
 - ZAJIŠTĚNÍ SVAHŮ HŘEBÍKOVÁNÍM
 - VÝKOP PŘED NÁVODNÍM LÍCEM

Poznámka:
VÝŠKOVÝ SYSTÉM: Bpv
SOUŘADNICOVÝ SYSTÉM: JTSK

AZ CONSULT, spol. s r.o.
Číslo zakázky.....14/261
Výrobek uvolněn k použití
Datum.....3.8.2018

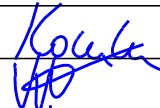Odpov. proj.:	Ing. M. Komín		A ZCONSULT®				
Vypracoval:	Ing. P. Vít		spol. s r. o.				
Kontroloval:	Ing. J. Šíma		Klíšská 12, 400 01 Ústí nad Labem				
Kraj:	Ústecký	Místo:	Jezeří	Tel.: 475 240 888			
Objednatel:	Povodí Ohře, státní podnik, Bezručova 4219, 430 03 Chomutov						
E-mail: azconsult@azconsult.cz							
CSN EN ISO 9001							
Akce:	VD Jezeří - rekonstrukce - III. etapa			Zn. souboru:	...		
Objekt:	SO 02 - Návodní líc			Stupeň:	DPS	Formát:	4 x A4
Výkres:	Pohled			Č. zak.:	14/261	Č. paré :	
				Datum:	1/2019		
				Měřítko:	1:200	Č. přílohy:	D.2.4
DOKUMENTACE LZE UŽÍVAT POUZE VE SMYSLU PŘÍSLUŠNÉ SMLOUVY O DÍLO. KOPÍROVÁNÍ A ROZŠÍŘOVÁNÍ POUZE PO PŘEDCHOZÍM SOUHLASU AZ CONSULT spol. s r.o.							