
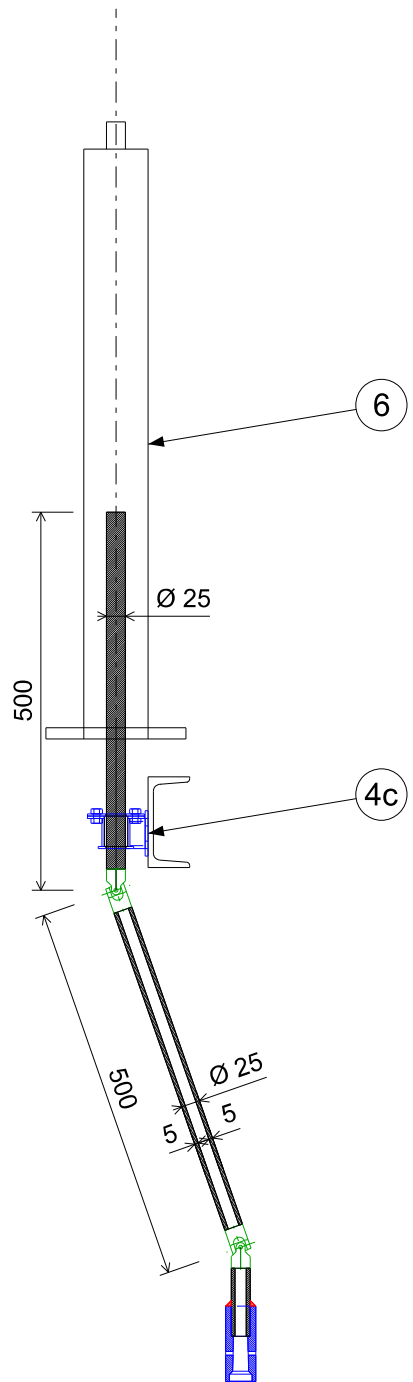


2, 3a, 3b, 3c, 3d, 3e

5b

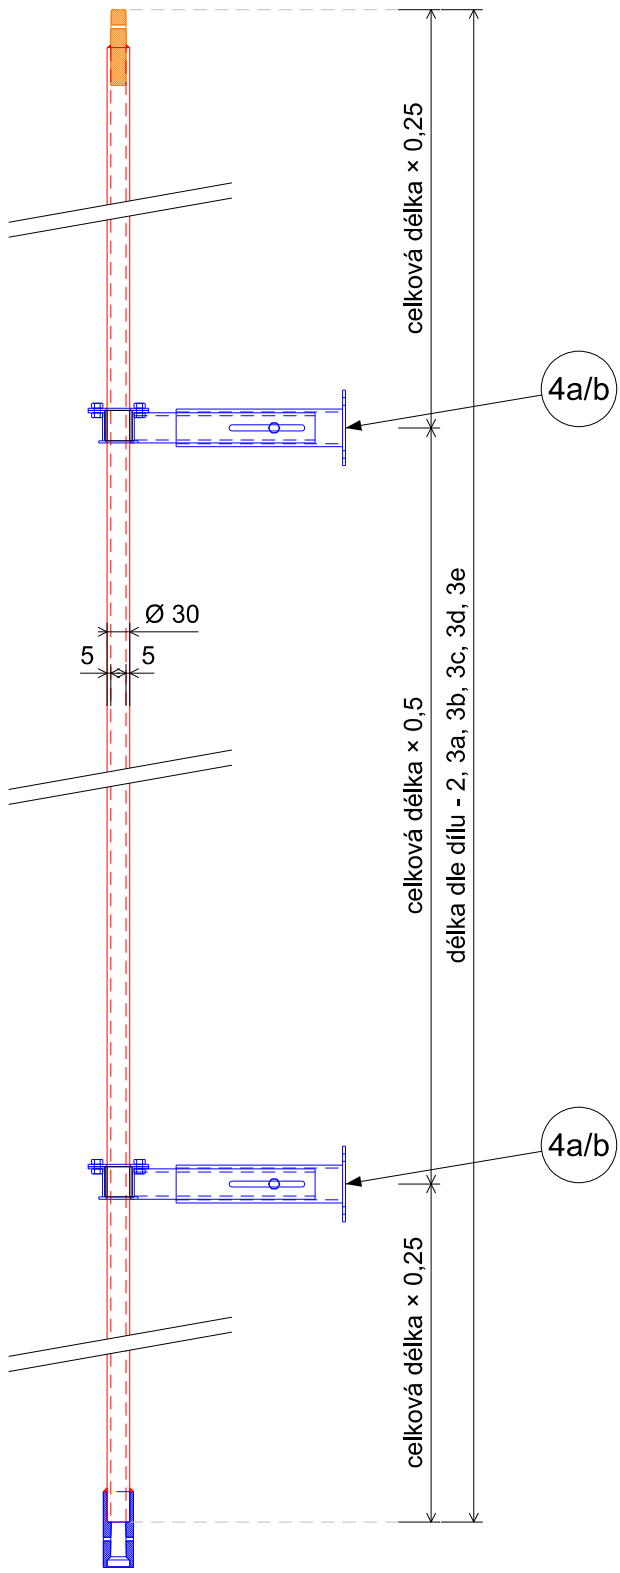

Technická specifikace ovládání uzavíracích armatur		
číslo	Popis	počet ks
1a	Přechodový adaptér vřeteno šoupěte DN 300 x ovládací tyč; ocel 1.4301	4
1b	Přechodový adaptér vřeteno šoupěte DN 200 x ovládací tyč; ocel 1.4301	2
2	Ovládací tyč se spojkami; oc. trubka 30x5,0 mm; dl. 4 000 mm; ocel 1.4301	15
3a	Ovládací tyč se spojkami; oc. trubka 30x5,0 mm; dl. 4 185 mm; ocel 1.4301	2
3b	Ovládací tyč se spojkami; oc. trubka 30x5,0 mm; dl. 4 385 mm; ocel 1.4301	1
3c	Ovládací tyč se spojkami; oc. trubka 30x5,0 mm; dl. 3 200 mm; ocel 1.4301	1
3d	Ovládací tyč se spojkami; oc. trubka 30x5,0 mm; dl. 3 845 mm; ocel 1.4301	1
3e	Ovládací tyč se spojkami; oc. trubka 30x5,0 mm; dl. 4 155 mm; ocel 1.4301	1
4a	Držák ovládací tyče s kluzným pouzdem ø 30 mm; dl. 405 - 495 mm; ocel 1.4301	33
4b	Držák ovládací tyče s kluzným pouzdem ø 30 mm; dl. 305 - 395 mm; ocel 1.4301	12
4c	Držák ovládací tyče s kluzným pouzdem ø 25 mm; ocel 1.4301	2
5a	Prodloužení vřetene; dl. 1,0 m; ocel 1.4301	4
5b	Proudlovení vřetene s křížovými klouby; ocel 1.4301	2
5c	Proudlovení vřetene s křížovým kloubem pro ovládání regulačního uzávěru; ocel 1.4301	2
6a	Stojan pro uzavírací armatury s ukazatelem polohy; ruční kolo ø 360 mm	2
6b	Stojan pro uzavírací armatury s ukazatelem polohy; ruční kolo ø 500 mm	2
6c	Stojan pro uzavírací armatury s ukazatelem polohy; příprava pro připevnění převodovky	4
7	Víceotáčková převodovka; kuželový převod; poměr 2:1; ruční kolo ø 315 mm	4

AZ CONSULT, spol. s r.o.
Číslo zakázky.....14/261
Výrobek uvolněn k použití
Datum.....VIII. 2019

Odpor. proj.: Ing. M. Komín		AZ CONSULT [®] spol. s r. o. Klíšská 12, 400 01 Ústí nad Labem Tel.: 475 240 888 Tel/fax.: 475 240 864 E-mail: azconsult@azconsult.cz ČSN EN ISO 9001
Vypracoval: Ing. M. Valenta		
Kontroloval: Ing. P. Vít		
Kraj: Ústecký Místo: Jezeří		
Objednatel: Povodí Ohře, státní podnik, Bezručova 4219, 430 03 Chomutov		
Akce: VD Jezeří - rekonstrukce - III. etapa		
Objekt: SO 04.1 Odběrné a výpustné potrubí		
Výkres: Spodní výpust, odběr ovládací prvky - detaily 1		
Dokumentaci lze užívat pouze ve smyslu příslušné smlouvy o dílo. Kopírování a rozšiřování pouze po předchozím souhlasu AZ CONSULT, spol. s r.o.		

Zn. souboru: ...	
Stupeň: DPS	Formát: 2 x A4
Č. zak.: 14/261	Č. paré :
Datum: VIII/2019	
Měřítko: 1: 10	Č. přílohy: D.4.1.8