


# JEZ VE SLAPANECH - TĚLESO JEZU

KATASTRÁLNÍ SITUAČNÍ VÝKRES M 1:500

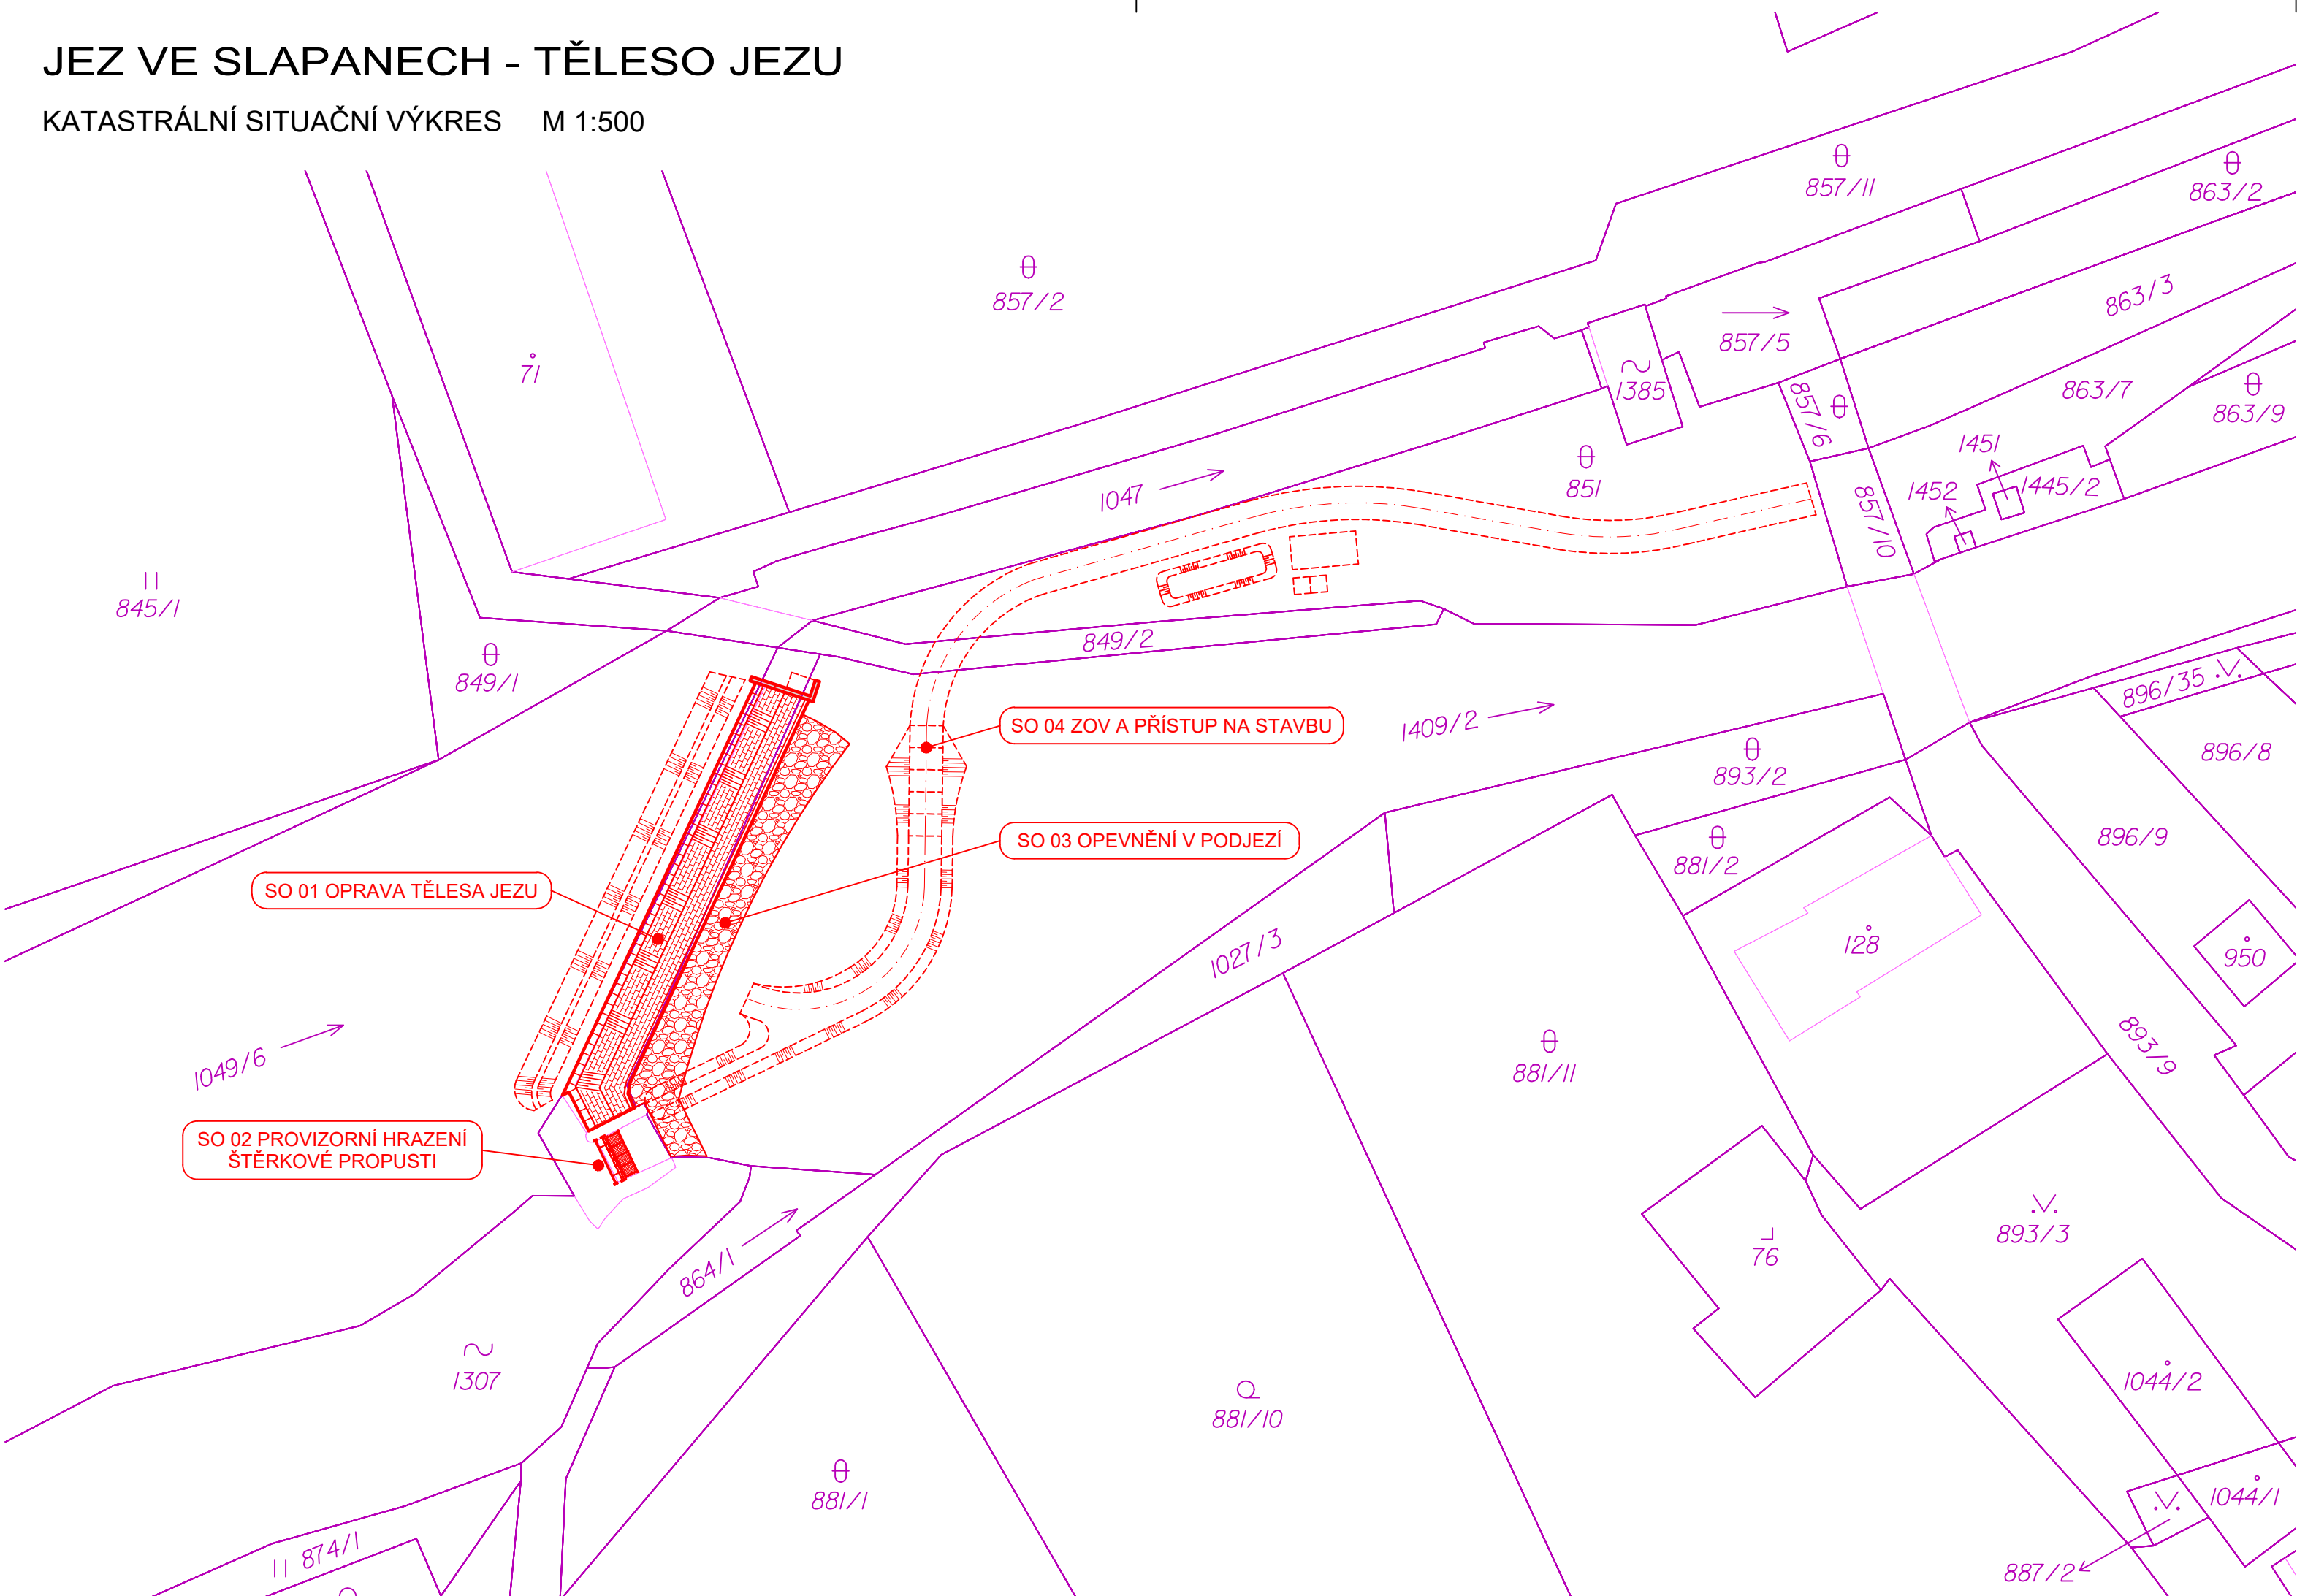

## LEGENDA

- NOVÉ ŽELEZOBETONOVÉ KONSTRUKCE
- NOVÉ KONSTRUKCE Z KAMENNÉHO OBKLADU
- NOVÉ KONSTRUKCE Z KAMENNÉ ROVNANINY
- NOVÉ OCELOVÉ KONSTRUKCE
- ZOV - HRÁZKY A PŘÍSTUP NA STAVBU
- HRANICE POZEMKŮ
- POZEMKY POVODÍ OHŘE, s.p.
- POZEMKY OBECNÍ
- POZEMKY SOUKROMÉ
- STÁTNÍ POZEMKOVÝ ÚŘAD

### LEGENDA STÁVAJÍCÍCH INŽENÝRSKÝCH SÍTÍ

NADZEMNÍ ELEKTRICKÉ VEDENÍ VN (ČEZ Distribuce, a.s.)

PODZEMNÍ ELEKTRICKÉ VEDENÍ NN (ČEZ Distribuce, a.s.)

PODZEMNÍ SDĚLOVACÍ VEDENÍ (CETIN, a.s.)

VODOVOD (VOSS, a.s.)

### UPOZORNĚNÍ

-

PODZEMNÍ VEDENÍ JSOU ZAKRESLENA INFORMATIVNĚ PODLE MAPOVÝCH PODKLADŮ A VYJÁDRĚNÍ SPRÁVCŮ

-

PŘED ZAHÁJENÍM VÝKOPOVÝCH PRACÍ MUSÍ MUSÍ ZHOTOVITEL OBJEDNAT VYTÝČENÍ VŠECH VEDENÍ NA MÍSTĚ

-

-

SOUŘADNICOVÝ SYSTÉM S-JTSK

VÝŠKOVÝ SYSTÉM BALT PO VYROVNÁNÍ

5				
4				
3				
2	ČISTOPIS	29.1.2021	Ing.T.DARIVČÁK	
1	DRUHÉ VYDÁNÍ	15.1.2021	Ing.T.DARIVČÁK	
0	PRVNÍ VYDÁNÍ	1.11.2020	Ing.T.DARIVČÁK	
ZMĚNA Č.	POPIS ZMĚNY	DATUM	KONTROLOVAL	PODPIS

VYPRACOVAL	KONTROLOVAL	ZODP.PROJ.	HIP
Ing.T.DARIVČÁK	P.JANOUSEK	Ing.J.ŠINTÁK	Ing.J.ŠINTÁK

St.Ú. - MÚ CHEB – ODBŮR STAVEBNÍ A ŽIVOTNÍHO PROSTŘEDÍ

INVESTOR: POVODÍ OHŘE s.p., BEZRUCHOVA 4219, 430 03 CHOMUTOV	FORMÁT	3xA4	ČÍSLO PARÉ
STAVBA : <b>JEZ VE SLAPANECH</b> <b>TĚLESO JEZU</b>	ÚČEL	DSP / DPS	
	DATUM	01/2021	
	MĚŘÍTKO	1:500	
OBSAH: DOKUMENTACE PRO STAVEBNÍ POVOLENÍ A PRO PROVÁDĚNÍ STAVBY <b>KATASTRÁLNÍ SITUAČNÍ VÝKRES</b>	kótováno v	m	Č.ZAKÁZKY VP 04-04/2020
	Č.VÝKRESU	C.4	

**VP PROJEKTING s.r.o.**  
autorizovaná projekční a inženýrská kancelář  
Přemyslova 3, 120 00 Praha 2  
Provozovna: Kolová 2, 360 01 Karlovy Vary  
IČO: 63676907, DIČ: CZ-63676907  
Držitel certifikátu ISO 9001