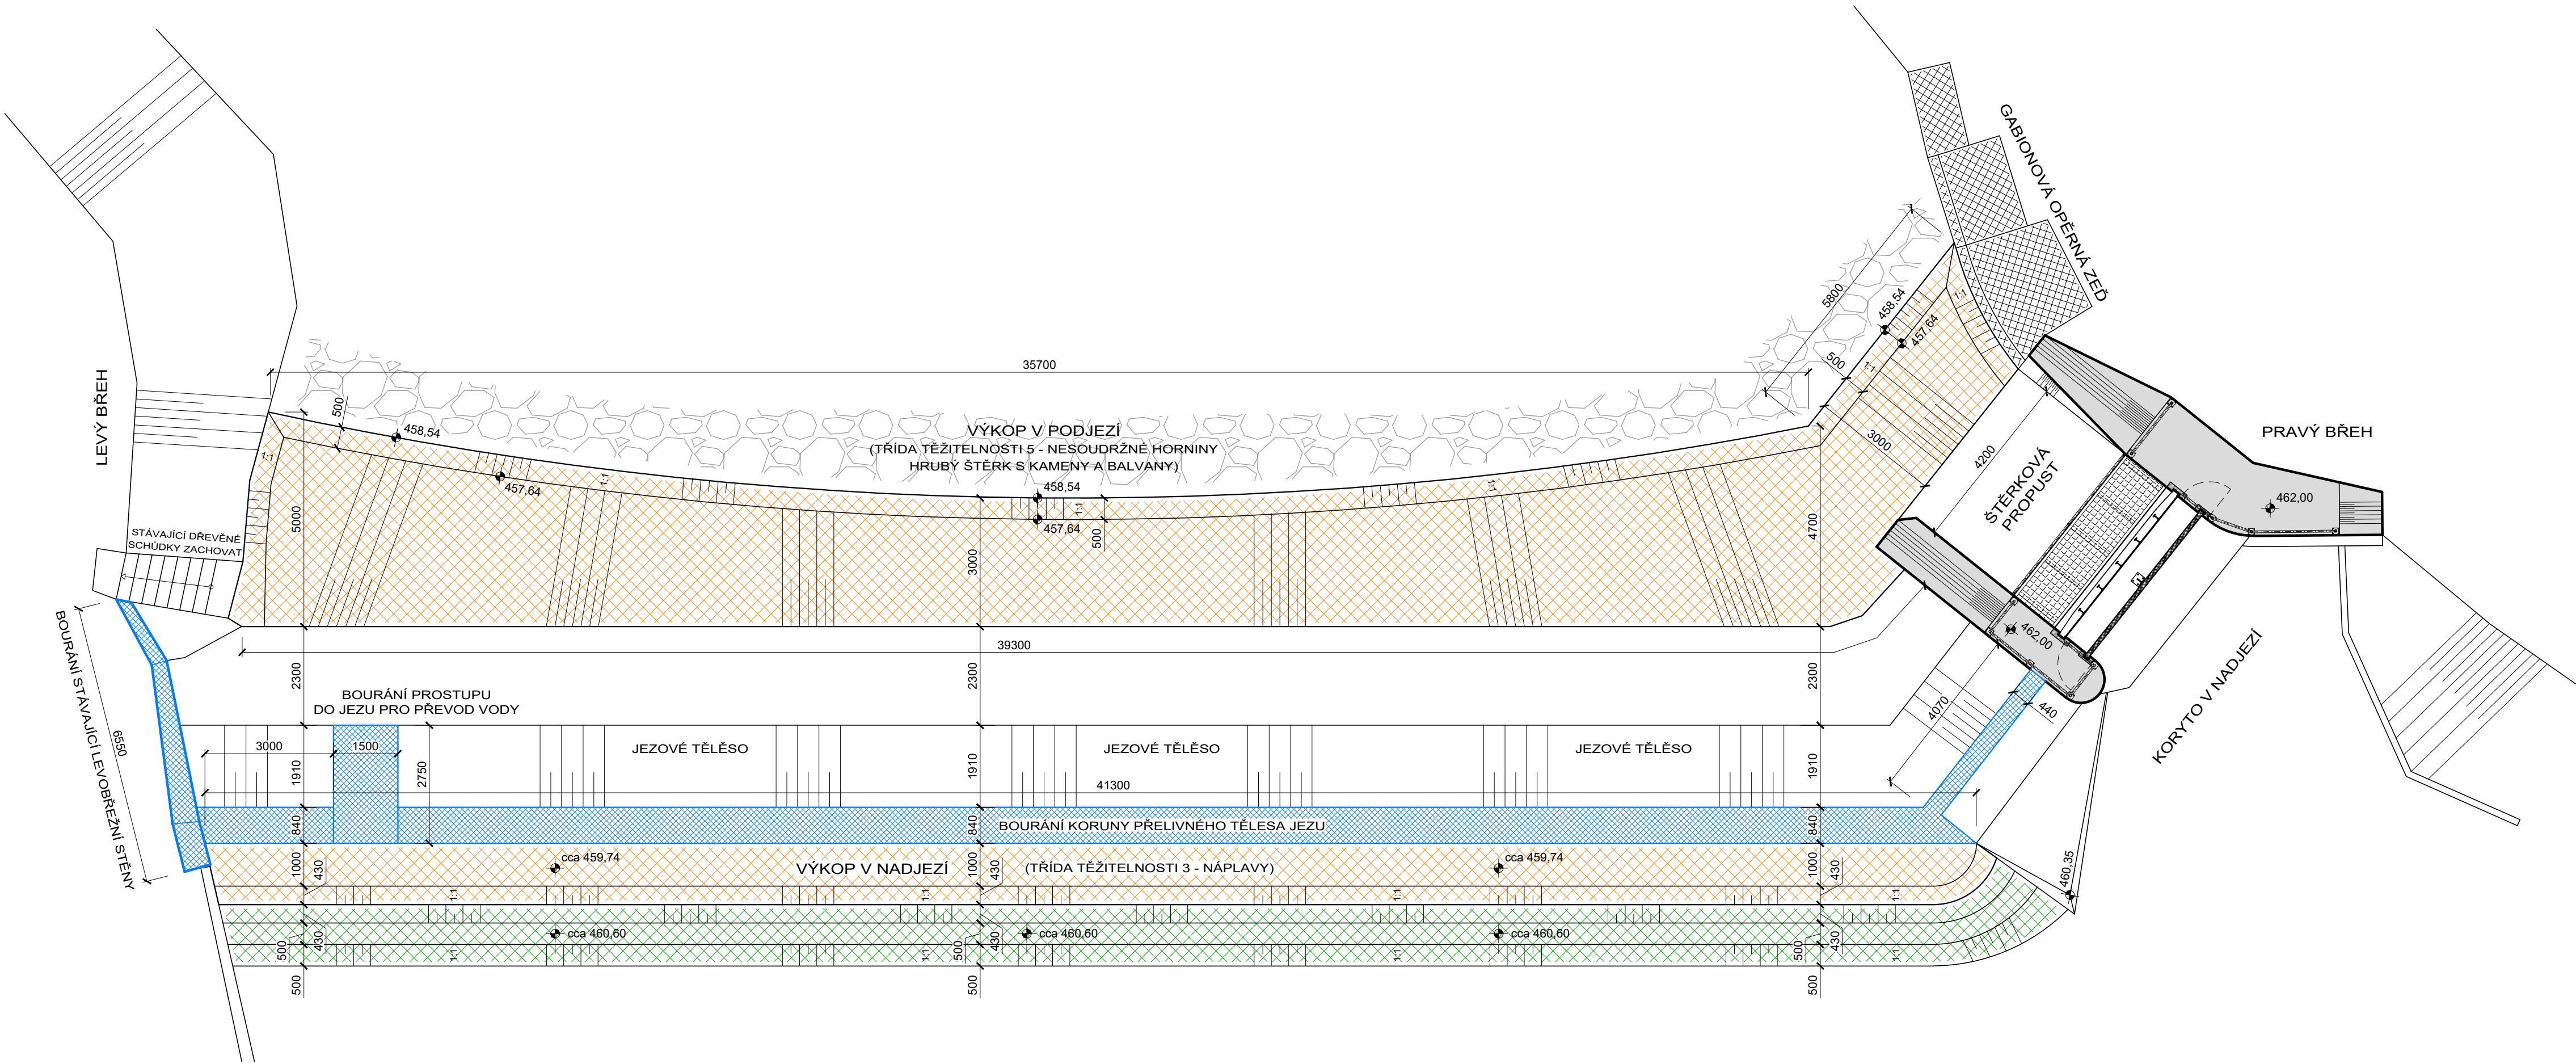


JEZ VE SLAPANECH - TĚLESO JEZU

VÝKOPOVÉ A BOURACÍ PRÁCE - PŮDORYS M 1:100



VÝKAZ BOURACÍCH PRACÍ BETONOVÉ KONSTRUKCE

PŘEDMĚT STAVEBNÍ PRÁCE	ROZMĚRY	MATERIÁL	OBJEM
BOURÁNÍ STÁVAJÍCÍ LEVOBŘEŽNÍ STĚNY	1,75 x 0,5 x 6,55 m	BETON C25/30	5,73 m³
BOURÁNÍ KORUNY PŘELIVNÉHO TĚLESA JEZU	0,31 m² x 44,95 m	BETON C25/30	13,93 m³
BOURÁNÍ OTVORU DO JEZU PRO PŘEVOD VODY	1,66 m² x 1,5 m	BETON C25/30	2,49 m³
OBJEM CELKEM			22,15 m³

POZN.: PO PROVEDENÍ BOURACÍ PRACÍ BUDE PŘELIVNÁ PLOCHA JEZU OD KORUNY PO DESKU V PODJEŽÍ  
OČIŠTĚNA VODNÍM PAPRSKEM O TLAKU 800 bar V CELKOVÉ PLOŠE 220 m².

VÝKAZ SANAČNÍCH PRACÍ PRACÍ



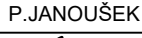
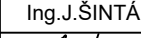
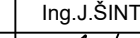
PŘEDMĚT STAVEBNÍ PRÁCE	ROZMĚRY	MNOŽSTVÍ
OČIŠTĚNÍ PŘELIVNÉ PLOCHY VODNÍM PAPRSKEM O TLAKU 800 bar	4,85 m x 43,0 m	210,0 m²
SANACE TRHLIN A KAVREN REPROFILAČNÍ MALTOU (tl. max 60 mm)	15% x 210,0 m²	31,5 m²
VYPLNĚNÍ DILATAČNÍCH A PRACOVNÍCH SPÁR TRVALE PRUŽNÝM TMELEM	5 x 5,0 m	25,0 m

LEGENDA HMOT

	BOURANÉ BETONOVÉ KONSTRUKCE		STÁVAJÍCÍ BETONOVÉ KONSTRUKCE
	VÝKOPY		NAVAZUJÍCÍ KAMENNÉ DNO ODRAVY
	JÍMKA V NADJEŽÍ - ZEMNÍ SYPANÁ HRÁZKA		GABIONOVÁ OPĚRKA

VÝŠKOVÝ SYSTÉM BALT PO VYROVNÁNÍ

5				
4				
3				
2	ČISTOPIS	29.1.2021	Ing.T.DARIVČÁK	
1	DRUHÉ VYDÁNÍ	15.1.2021	Ing.T.DARIVČÁK	
0	PRVNÍ VYDÁNÍ	1.11.2020	Ing.T.DARIVČÁK	
ZMĚNA Č.	POPIS ZMĚNY	DATUM	KONTROLOVAL	PODPIS

VYPRACOVAL	KONTROLOVAL	ZODP.PROJ.	HIP	 <div>VP PROJEKTING s.r.o. autorizovaná projekční a inženýrská kancelář Přemyslova 3, 120 00 Praha 2 Provozovna: Kolová 2, 360 01 Karlovy Vary IČO: 63676907, DIČ: CZ-63676907 Držitel certifikátu ISO 9001</div>
Ing.T.DARIVČÁK	P.JANOUSEK	Ing.J.ŠINTÁK	Ing.J.ŠINTÁK	
				
St.Ú. - MŮ CHEB – ODBOR STAVEBNÍ A ŽIVOTNÍHO PROSTŘEDÍ				
INVESTOR: POVODÍ OHŘE s.p., BEZRUCHOVA 4219, 430 03 CHOMUTOV				
STAVBA :				
JEZ VE SLAPANECH				
TĚLESO JEZU				
OBSAH: DOKUMENTACE PRO STAVEBNÍ POVOLENÍ A PRO PROVÁDĚNÍ STAVBY				
VÝKOPOVÉ A BOURACÍ PRÁCE - PŮDORYS				
FORMÁT		4xA4	ČÍSLO PARÉ	
ÚČEL		DSP / DPS		
DATUM		01/2021		
MĚŘITKO		1:100		
kótováno v		mm		
Č.ZAKÁZKY		VP 04-04/2020		
Č.VÝKRESU		D.1.01.1		